


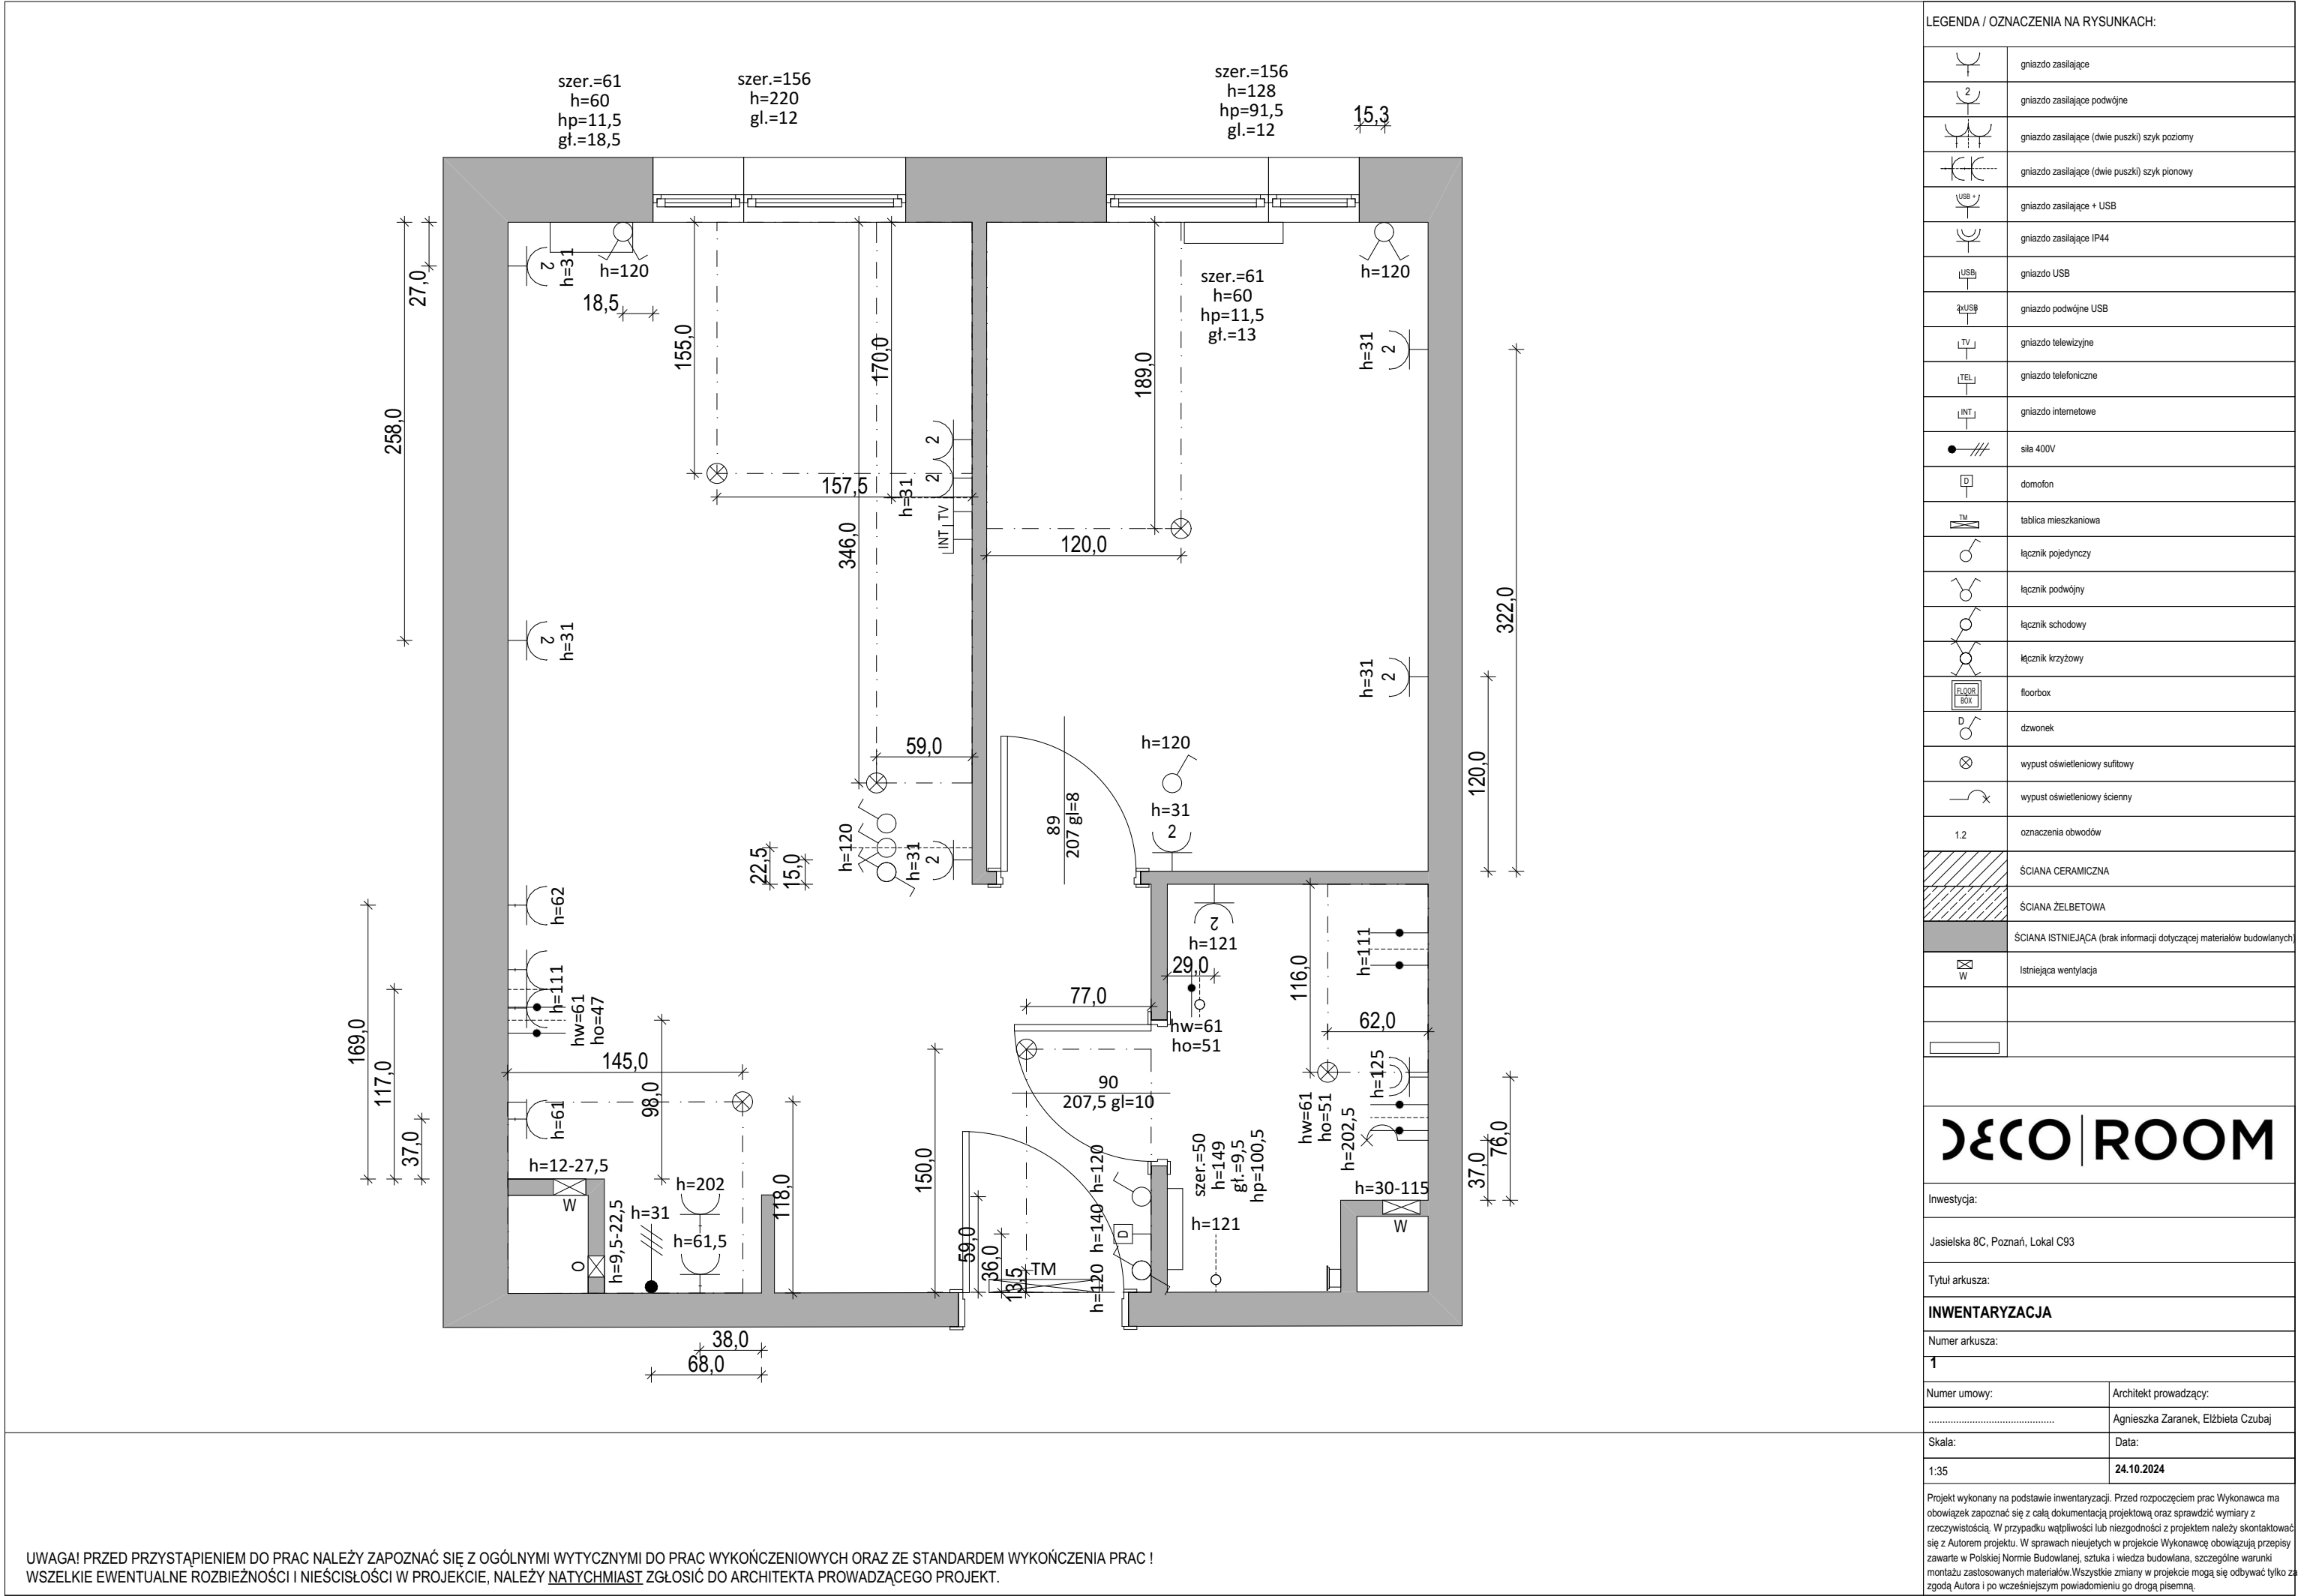

LEGENDA / OZNACZENIA NA RYSUNKACH:	
	gniazdo zasilające
	gniazdo zasilające podwójne
	gniazdo zasilające (dwie puszki) sztyk poziomy
	gniazdo zasilające (dwie puszki) sztyk pionowy
	gniazdo zasilające + USB
	gniazdo zasilające IP44
	gniazdo USB
	gniazdo podwójne USB
	gniazdo telewizyjne
	gniazdo telefoniczne
	gniazdo internetowe
	siła 400V
	domofon
	tablica mieszkaniowa
	łącznik pojedynczy
	łącznik podwójny
	łącznik schodowy
	łącznik krzyżowy
	floorbox
	dzwonek
	wypust oświetleniowy sufitowy
	wypust oświetleniowy ścienny
1.2	oznaczenia obwodów
	ŚCIANA CERAMICZNA
	ŚCIANA ŻELBETOWA
	ŚCIANA ISTNIEJĄCA (brak informacji dotyczącej materiałów budowlanych)
	Istniejąca wentylacja

DECO | ROOM

Inwestycja:

Jasielska 8C, Poznań, Lokal C93

Tytuł arkusza:

INWENTARYZACJA

Numer arkusza:

1

Numer umowy:

Architekt prowadzący:

.....

Agnieszka Zaraneek, Elżbieta Czubaj

Skala:


Data:

1:35

24.10.2024

Projekt wykonany na podstawie inwentaryzacji. Przed rozpoczęciem prac Wykonawca ma obowiązek zapoznać się z całą dokumentacją projektową oraz sprawdzić wymiary z rzeczywistością. W przypadku wątpliwości lub niezgodności z projektem należy skontaktować się z Autorem projektu. W sprawach nieujętych w projekcie Wykonawcę obowiązują przepisy zawarte w Polskiej Normie Budowlanej, sztuka i wiedza budowlana, szczególne warunki montażu zastosowanych materiałów. Wszystkie zmiany w projekcie mogą się odbywać tylko za zgodą Autora i po wcześniejszym powiadomieniu go drogą pisemną.

UWAGA! PRZED PRZYSTĄPIENIEM DO PRAC NALEŻY ZAPOZNAĆ SIĘ Z OGÓLNYMI WYTYCZNYMI DO PRAC WYKOŃCZENIOWYCH ORAZ ZE STANDARDEM WYKOŃCZENIA PRAC !
WSZELKIE EWENTUALNE ROZBIEŻNOŚCI I NIEŚCIŚŁOŚCI W PROJEKCIE, NALEŻY NATYCHMIAST ZGŁOSIĆ DO ARCHITEKTA PROWADZĄCEGO PROJEKT.

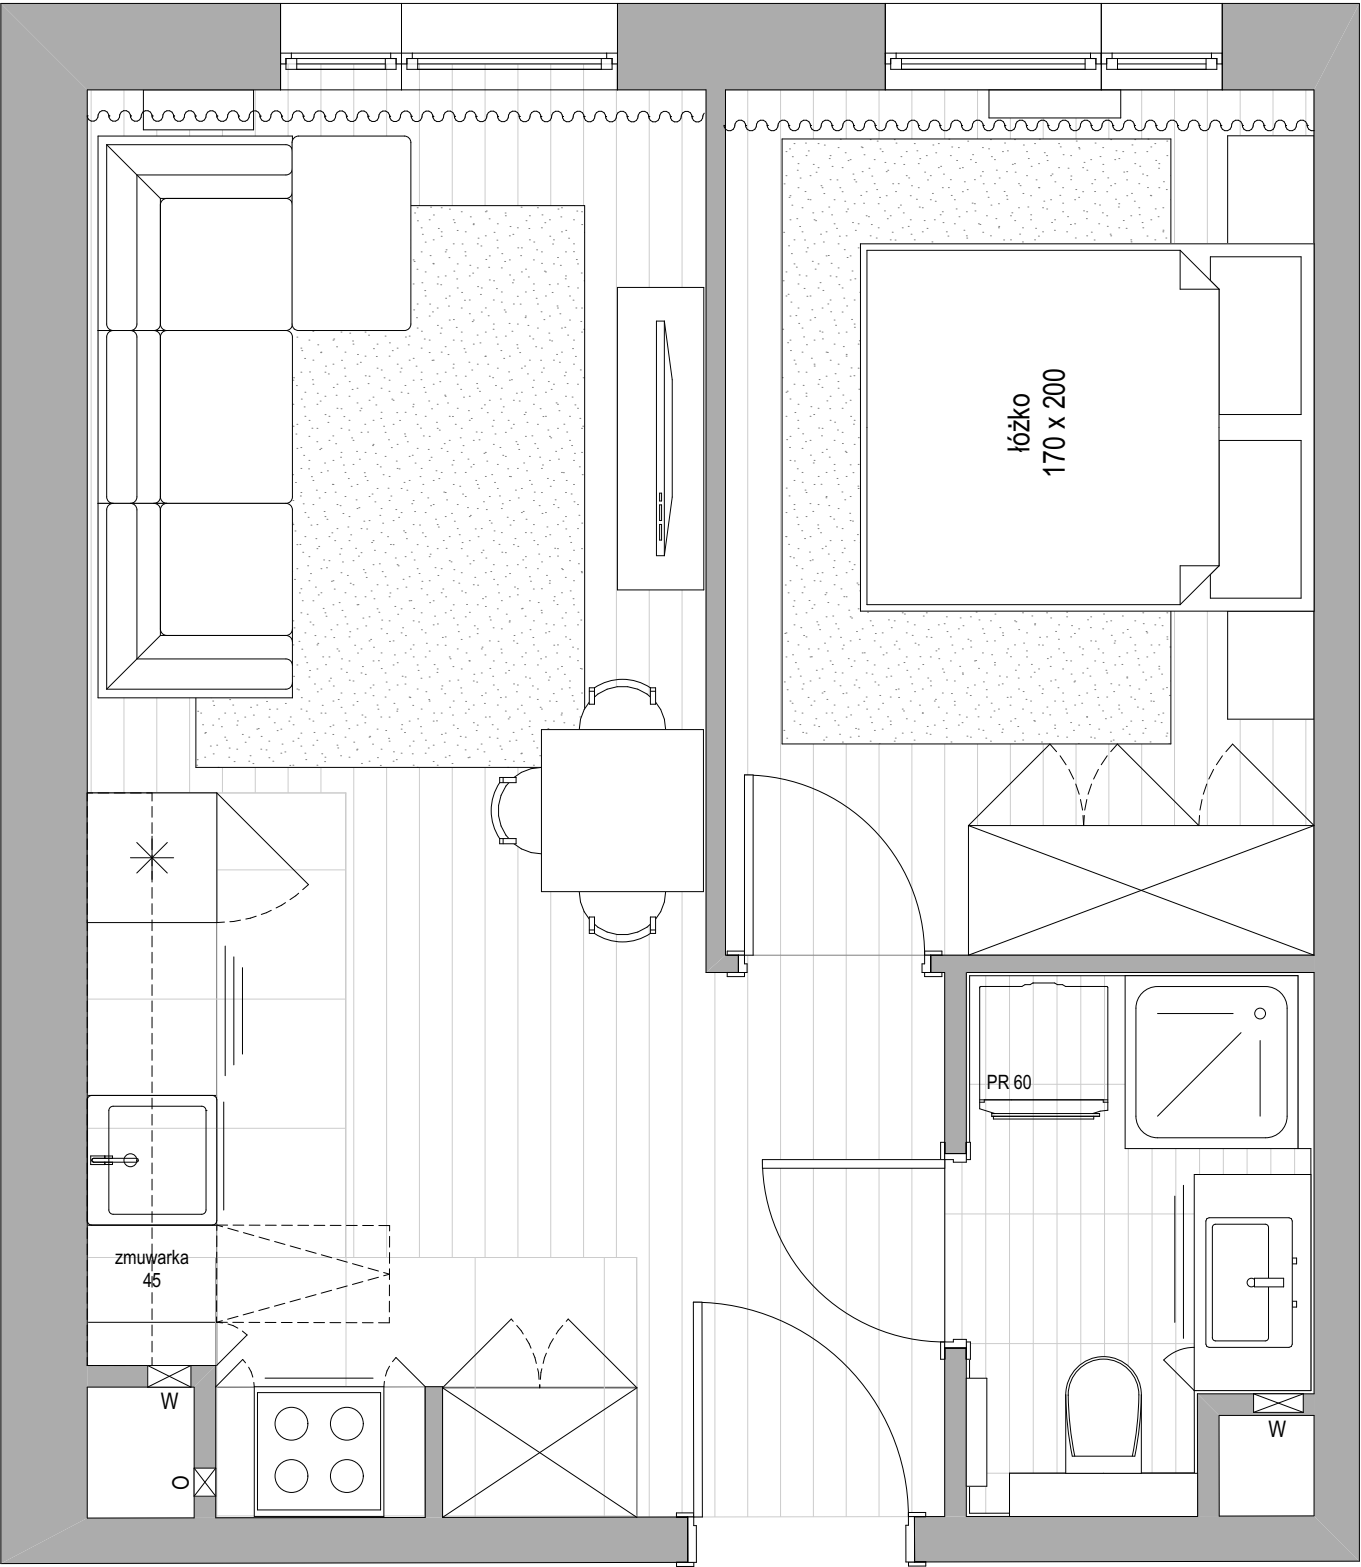

DECO | ROOM

Inwestycja:

Jasielska 8C, Poznań, Lokal C93

Tytuł arkusza:

UKŁAD FUNKCJONALNY

Numer arkusza:
2

Numer umowy:	Architekt prowadzący:
--------------	-----------------------

.....	Agnieszka Zaraneł, Elżbieta Czubaj
-------	------------------------------------


Skala:	Data:
--------	-------

1:35	24.10.2024
------	------------

Projekt wykonany na podstawie inwentaryzacji. Przed rozpoczęciem prac Wykonawca ma obowiązek zapoznać się z całą dokumentacją projektową oraz sprawdzić wymiary z rzeczywistością. W przypadku wątpliwości lub niezgodności z projektem należy skontaktować się z Autorem projektu. W sprawach nieujętych w projekcie Wykonawcę obowiązują przepisy zawarte w Polskiej Normie Budowlanej, sztuka i wiedza budowlana, szczególne warunki montażu zastosowanych materiałów. Wszystkie zmiany w projekcie mogą się odbywać tylko za zgodą Autora i po wcześniejszym powiadomieniu go drogą pisemną.

UWAGA! UKŁAD FUNKCJONALNY POWSTAŁ W OPARCIU O ZAAKCEPTOWANĄ KONCEPCJĘ. WSZELKIE ZMIANY W POŁOŻENIU ELEMENTÓW WYMAGAJĄCYCH WPROWADZANIA ZMIAN W BRANŻACH TAKICH JAK WOD-KAN, ELEKTRYKA ITP. NA PROJEKCIE I W TRAKCIE TRWANIA PRAC, POWINNY BYĆ NATYCHMIAST ZGŁOSZONE DO ARCHITEKTA I KOORDYNATORA PROWADZĄCEGO PROJEKT!

UWAGA! PRZED PRZYSTĄPIENIEM DO PRAC NALEŻY ZAPOZNAĆ SIĘ Z OGÓLNYMI WYTYCZNYMI DO PRAC WYKOŃCZENIOWYCH ORAZ ZE STANDARDEM WYKOŃCZENIA PRAC ! WSZELKIE EWENTUALNE ROZBIEŻNOŚCI I NIEŚCISŁOŚCI W PROJEKCIE, NALEŻY NATYCHMIAST ZGŁOSIĆ DO ARCHITEKTA PROWADZĄCEGO PROJEKT.

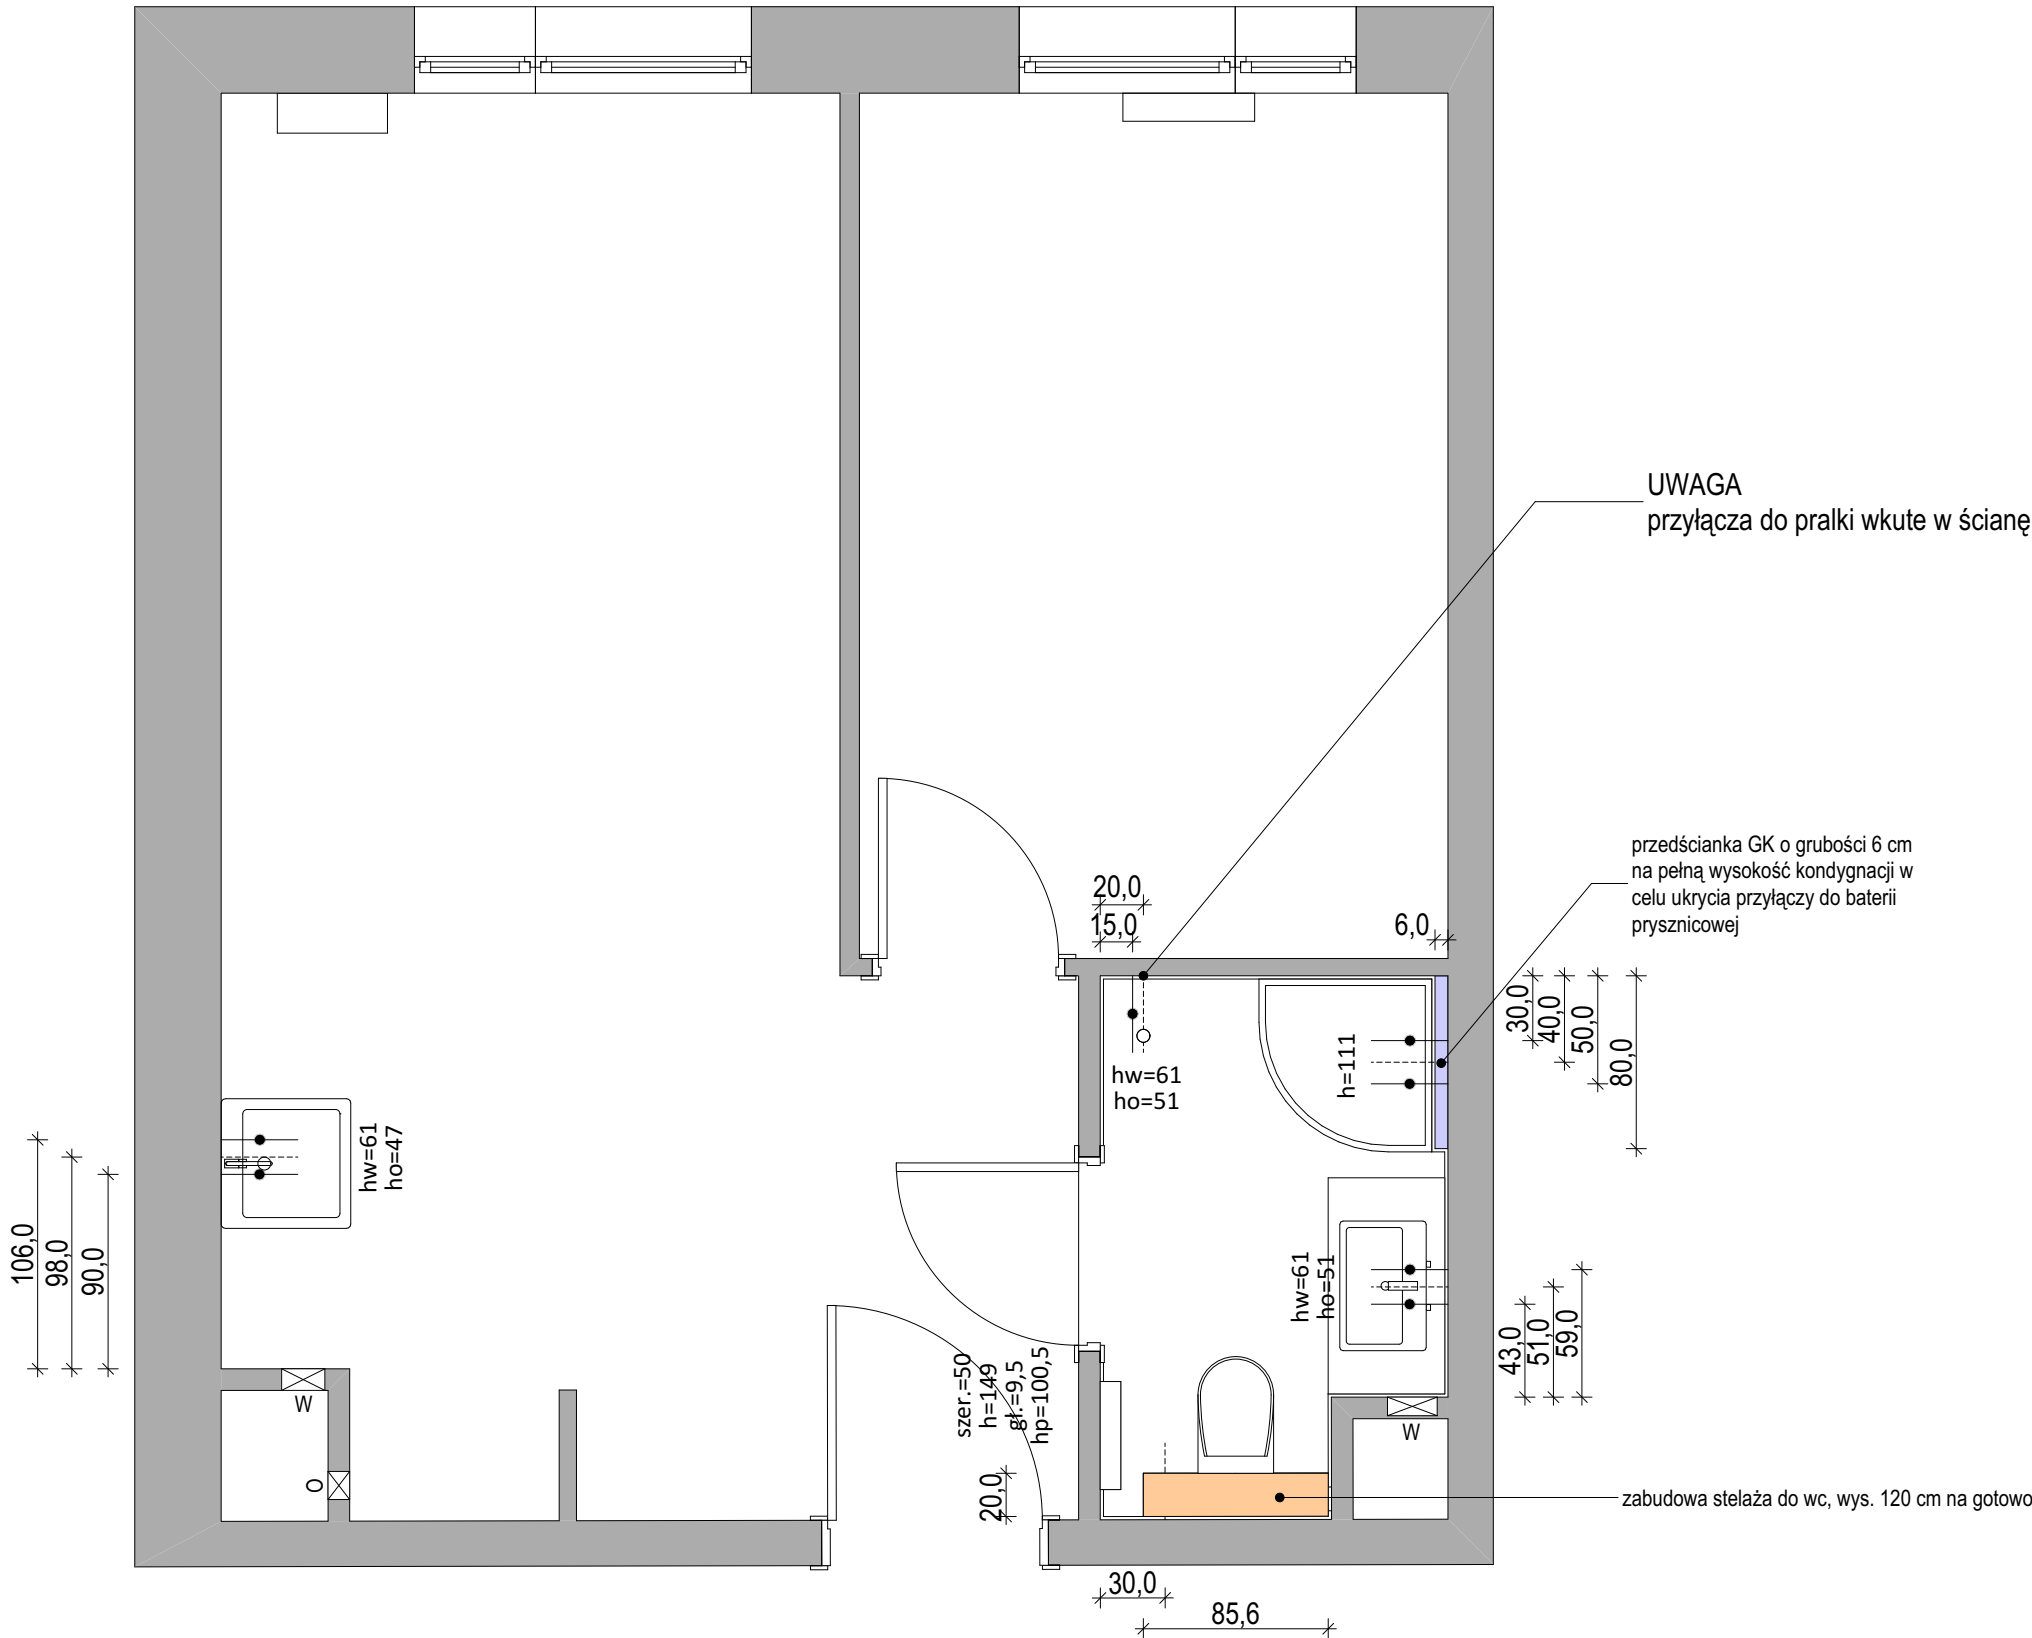

UWAGA
przylączy do pralki wkute w ścianę


przedścianka GK o grubości 6 cm
na pełną wysokość kondygnacji w
celu ukrycia przylączy do baterii
prysznicowej

zabudowa stelaża do wc, wys. 120 cm na gotowo

LEGENDA / OZNACZENIA NA RYSUNKACH:

	Schemat grzejnika na rzutach
--	------------------------------

SCHEMATY PODŁĄCZEŃ WOD-KAN

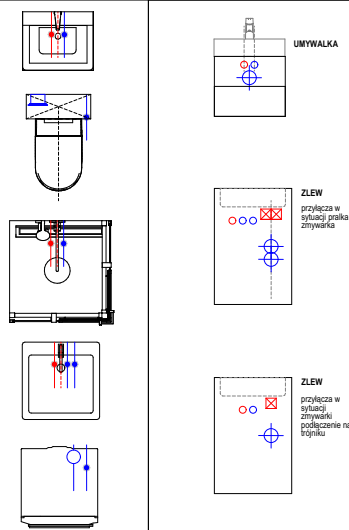

/RYSUNEK ZAWIERA WYTTCZNE LOKALIZACYJNE DLA URZĄDZEŃ
SANITARNYCH. OPRACOWANIE NIE JEST PROJEKTEM ANI CZĘŚCIĄ
PROJEKTU INSTALACJI HYDRAULICZNEJ
UWAGA:
- wymirowanie na rysunkach do osi zestawów (jeśli nie zantowano inaczej)
- wysokość punktów mierzona od posadzki w stanie wykończonym

	ISTNIEJĄCE
	DO LIKWIDACJI // DO PRZENIESIENIA
	NOWY PUNKT // PRZENIESIONY

DECO | ROOM

Inwestycja:	
Jasielska 8C, Poznań, Lokal C93	
Tytuł arkusza:	
INSTALACJA WOD-KAN	
Numer arkusza:	
3	
Numer umowy:	Architekt prowadzący:
.....	Agnieszka Zaranek, Elżbieta Czubaj
Skala:	Data:
1:35	24.10.2024

Projekt wykonany na podstawie inwentaryzacji. Przed rozpoczęciem prac Wykonawca ma obowiązek zapoznać się z całą dokumentacją projektową oraz sprawdzić wymiary z rzeczywistością. W przypadku wątpliwości lub niezgodności z projektem należy skontaktować się z Autorem projektu. W sprawach nieujętych w projekcie Wykonawcę obowiązują przepisy zawarte w Polskiej Normie Budowlanej, sztuka i wiedza budowlana, szczególne warunki montażu zastosowanych materiałów. Wszystkie zmiany w projekcie mogą się odbywać tylko za zgodą Autora i po wcześniejszym powiadomieniu go drogą pisemną.

UWAGA! WYMIARY NA TYM RYSUNKU PROWADZONE SĄ DO ŚCIAN OTYNKOWANYCH PO WSTAWIENIU DRZWI, PRZED POŁOŻENIEM PŁYTEK ŚCIENNYCH I OKŁADZIN ŚCIENNYCH!

Ze względu na charakter prac wykończeniowych mogą wystąpić różnice wymiarowe między projektem, a pracami wykonanymi w wysokości 1-2 cm i nie mogą one być traktowane jako błąd wykonawczy. Różnice wymiarowe dostarczonych od producenta materiałów względem projektu również nie mogą być uznane jako błąd wykonawczy oraz projektowy. Projekt został wykonany na podstawie inwentaryzacji wykonanej na wys ok 1,2 m i wymiary odnoszą się do podanej wysokości.


UWAGA! PRZED PRZYSTĄPIENIEM DO PRAC NALEŻY ZAPOZNAĆ SIĘ Z OGÓLNYMI WYTTCZNYMI DO PRAC WYKOŃCZENIOWYCH ORAZ ZE STANDARDEM WYKOŃCZENIA PRAC !
WSZELKIE EWENTUALNE ROZBIEŻNOŚCI I NIEŚCISŁOŚCI W PROJEKCIE, NALEŻY NATYCHMIAST ZGŁOSIĆ DO ARCHITEKTA PROWADZĄCEGO PROJEKT.



Plafon TURDA
Nowodvorski
nr ref: 8953



Lampa wisząca TURDA
Nowodvorski
nr ref: 8946
wysokość max 110

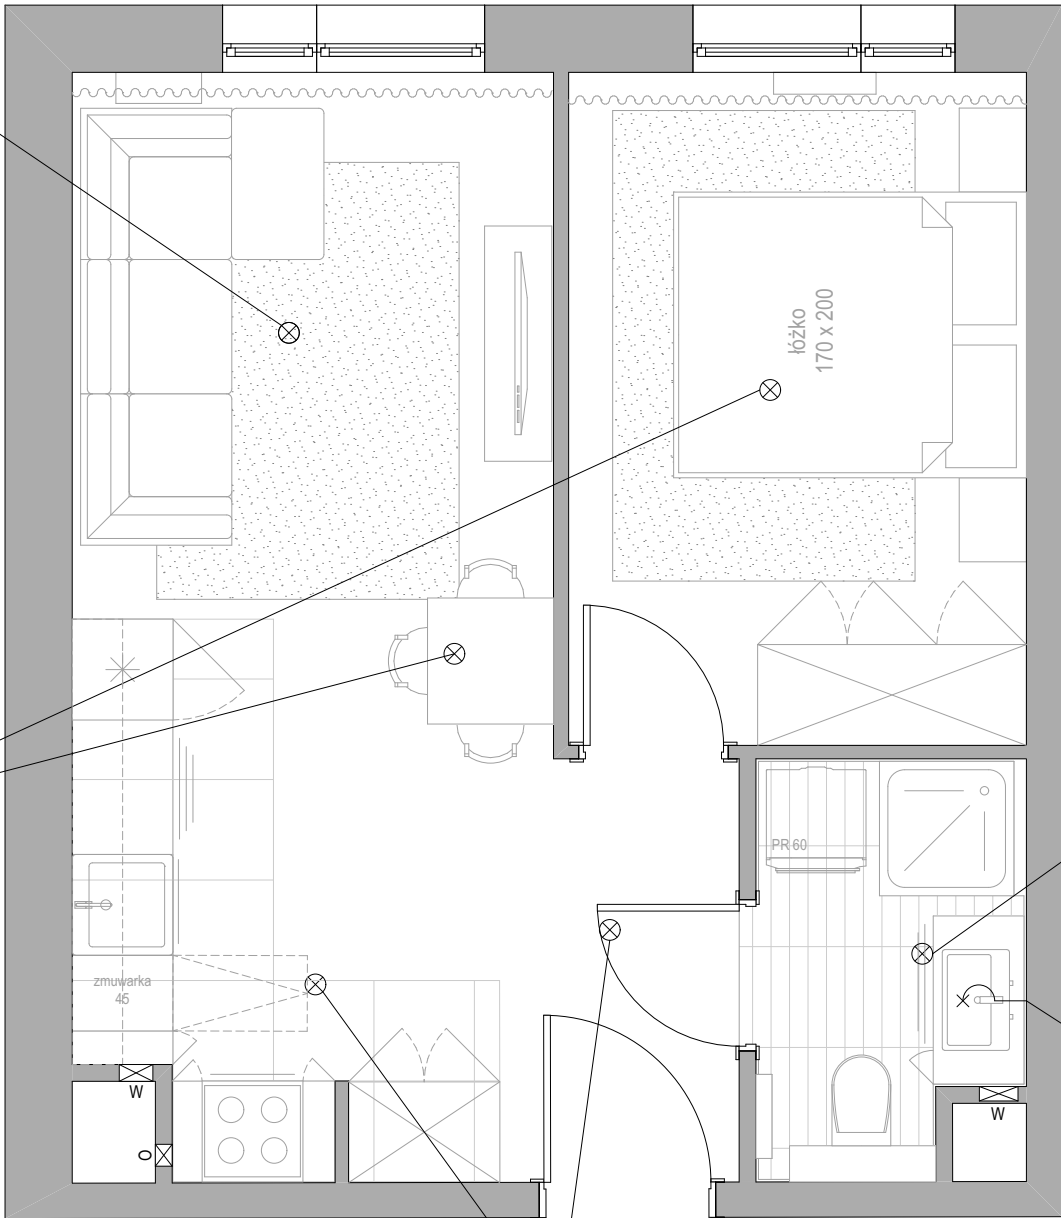

Plafon AGNES ROUND
LED PRO 22W, 3000K
Nowodvorski
kolor biały
nr ref: 10977



Kinkiet BRAZOS I
Nowodvorski
kolor chrom
nr ref: 6948



Lampa punktowa EYE TONE II
Nowodvorski
kolor biały
nr ref: 8088

LEGENDA / OZNACZENIA NA RYSUNKACH:	
	gniazdo zasilające
	gniazdo zasilające podwójne
	gniazdo zasilające (dwie puszki) szyk poziomy
	gniazdo zasilające (dwie puszki) szyk pionowy
	gniazdo zasilające + USB
	gniazdo zasilające IP44
	gniazda zasilające IP44 (dwie puszki) szyk poziomy
	gniazdo USB
	gniazdo telewizyjne
	gniazdo telefoniczne
	gniazdo internetowe
	siła 400V
	domofon
	tablica mieszkaniowa
	łącznik pojedynczy
	łącznik podwójny
	łącznik schodowy
	łącznik krzyżowy
	floorbox
	dzwonek
	wypust oświetleniowy sufitowy
	wypust oświetleniowy ścienny
	transformator
1,2	oznaczenia obwodów
	zmiana położenia // nowy punkt
	likwidacja // przeniesienie punktu

RYSUNEK ZAWIERA WYTYCZNE LOKALIZACYJNE DLA URZĄDZEŃ ELEKTRYCZNYCH. OPRACOWANIE NIE JEST PROJEKTEM ANI CZĘŚCIĄ PROJEKTU INSTALACJI ELEKTRYCZNEJ.
UWAGA:
- wymiarowanie na rysunkach od osi zestawów (jeśli nie zanotowano inaczej)
- wysokość punktów mierzona od posadzki w stanie wykonanym




Inwestycja:	
Jasielska 8C, Poznań, Lokal C93	
Tytuł arkusza:	
PROJEKT OŚWIETLENIA	
Numer arkusza:	
4	
Numer umowy:	Architekt prowadzący:
.....	Agnieszka Zaranek, Elżbieta Czubaj
Skala:	Data:
1:45	25.10.2024

Projekt wykonany na podstawie inwentaryzacji. Przed rozpoczęciem prac Wykonawca ma obowiązek zapoznać się z całą dokumentacją projektową oraz sprawdzić wymiary z rzeczywistością. W przypadku wątpliwości lub niezgodności z projektem należy skontaktować się z Autorem projektu. W sprawach nieujętych w projekcie Wykonawcę obowiązują przepisy zawarte w Polskiej Normie Budowlanej, sztuka i wiedza budowlana, szczególne warunki montażu zastosowanych materiałów. Wszystkie zmiany w projekcie mogą się odbywać tylko za zgodą Autora i po wcześniejszym powiadomieniu go drogą pisemną.

UWAGA! WYMIARY NA TYM RYSUNKU PROWADZONE SĄ DO ŚCIAN OTYNKOWANYCH PO WSTAWIENIU DRZWI, PRZED POŁOŻENIEM PŁYTEK ŚCIENNYCH I OKŁADZIN ŚCIENNYCH!
Ze względu na charakter prac wykończeniowych mogą wystąpić różnice wymiarowe między projektem, a pracami wykonanymi w wysokości 1-2 cm i nie mogą one być traktowane jako błąd wykonawczy. Różnice wymiarowe dostarczonych od producenta materiałów względem projektu również nie mogą być uznane jako błąd wykonawczy oraz projektowy. Projekt został wykonany na podstawie inwentaryzacji wykonanej na wys ok 1,2 m i wymiary odnoszą się do podanej wysokości.

UWAGA! STANDARDOWA WYSOKOŚĆ GNIAZDA ZGODNIE Z POZOSTAŁYMI GNIAZDAMI WYKONANYMI PRZEZ DEWELOPERA OZNACZONYMI NA RYSUNKU.
STANDARDOWA WYSOKOŚĆ WŁĄCZNIKA DO OŚWIETLENIA ZGODNIE Z POZOSTAŁYMI GNIAZDAMI WYKONANYMI PRZEZ DEWELOPERA OZNACZONYMI NA RYSUNKU.
JEŚLI NA RYSUNKU NIE PODANO INACZĘJ, PROSZĘ STOSOWAĆ POWYŻSZE WYMIARY. W PRZYPADKU WĄTPLIWOŚCI, LOKALIZACJĘ MOŻNA ODCZYTAĆ Z WIDOKU DANEJ ŚCIANY LUB SKONSULTOWAĆ Z ARCHITEKTEM / KOORDYNATOREM PROWADZĄCYM PROJEKT.

UWAGA! PRZED PRZYSTĄPIENIEM DO PRAC NALEŻY ZAPOZNAĆ SIĘ Z OGÓLNYMI WYTYCZNYMI DO PRAC WYKOŃCZENIOWYCH ORAZ ZE STANDARDEM WYKOŃCZENIA PRAC !
WSZELKIE EWENTUALNE ROZBIEŻNOŚCI I NIEŚCISŁOŚCI W PROJEKCIE, NALEŻY NATYCHMIAST ZGŁOSIĆ DO ARCHITEKTA PROWADZĄCEGO PROJEKT.

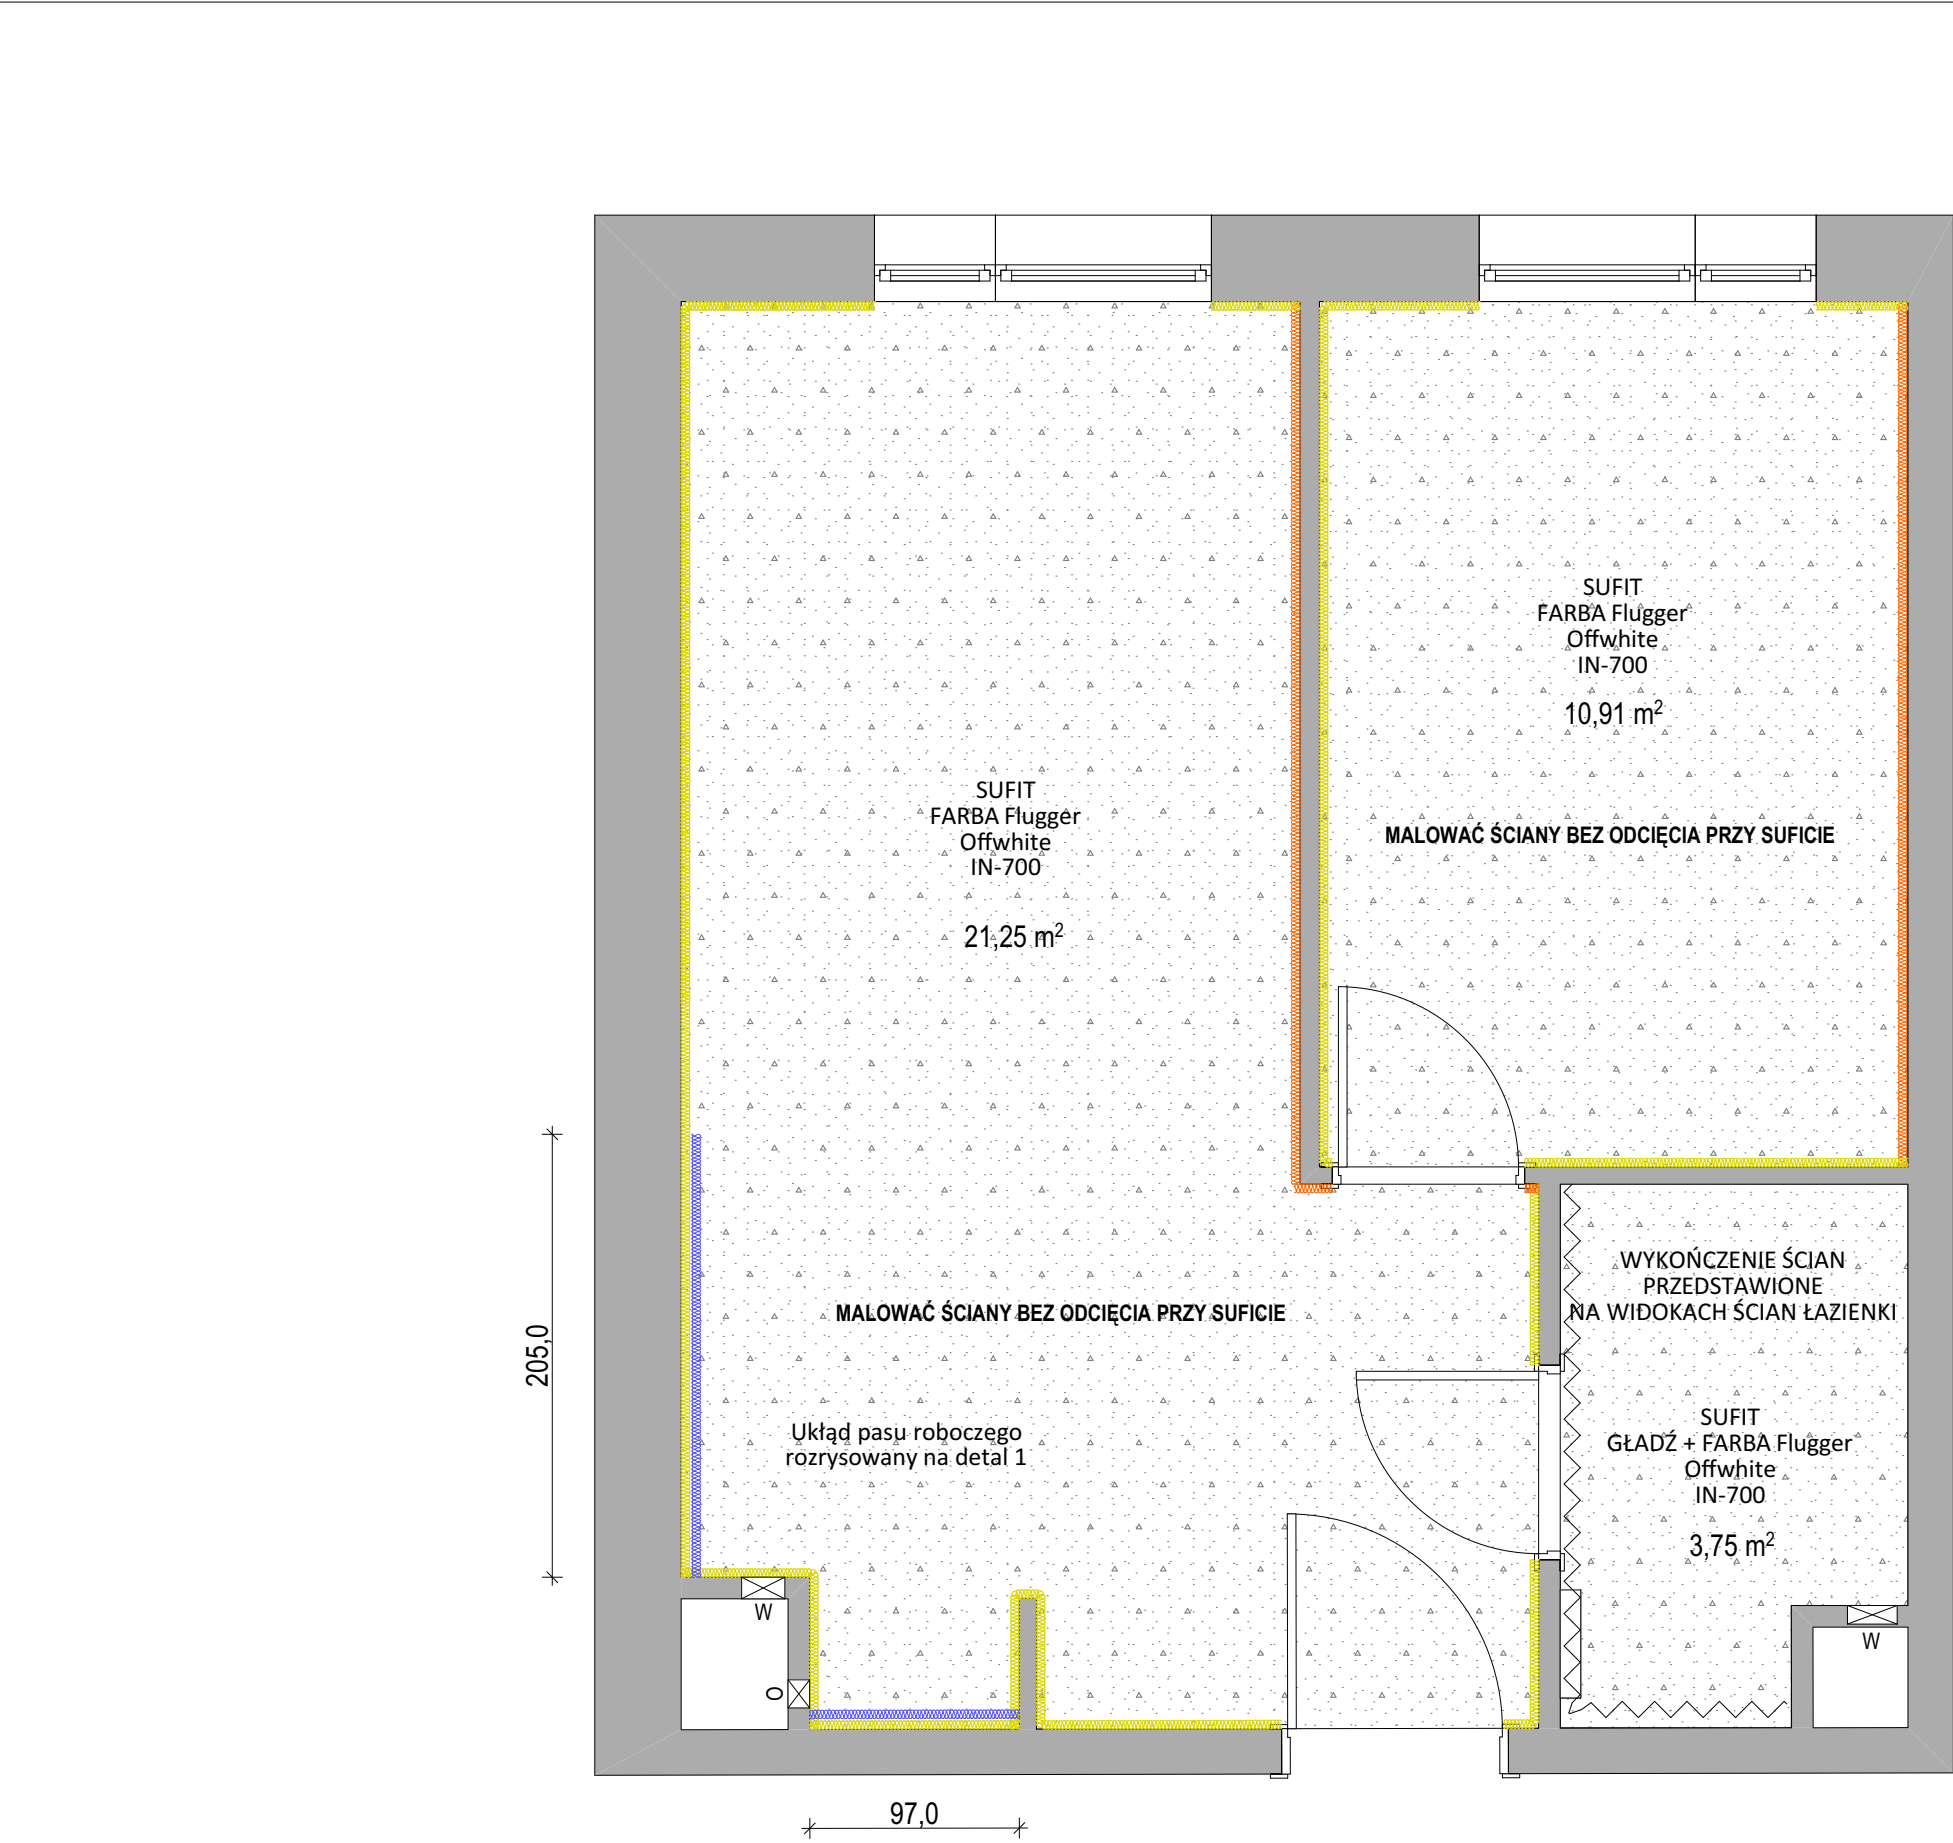

LEGENDA / OZNACZENIA NA RYSUNKACH:	
	GLADŹ w łazience wg. pakietu standard
	FARBA Flugger 5381*
	FARBA Flugger 5382*
	PAS PŁYTEK w pasie roboczym, PŁYTKA GRESOWA Senja MAT 59,8 X 59,8 (układana wg. widoku pasa technicznego)
	MAŁOWANIE SUFITU FARBA Flugger Offwhite IN-700

MAŁOWAĆ ŚCIANY BEZ ODCIĘCIA PRZY SUFICIE

	FARBA Flugger Offwhite IN-700
	FARBA Flugger 5381*
	FARBA Flugger 5382*
	PŁYTKA GRESOWA Senja MAT 59,8 X 59,8




Inwestycja:	
Jasielska 8C, Poznań, Lokal C93	
Tytuł arkusza:	
WYKOŃCZENIE ŚCIAN	
Numer arkusza:	
5	
Numer umowy:	Architekt prowadzący:
.....	Agnieszka Zaranek, Elżbieta Czubaj
Skala:	Data:
1:35	24.10.2024

UWAGA! WYMIARY NA TYM RYSUNKU PROWADZONE SĄ DO ŚCIAN OTYNKOWANYCH PO WSTAWIENIU DRZWI, PRZED POŁOŻENIEM PŁYTEK ŚCIENNYCH I OKŁADZIN ŚCIENNYCH!

Ze względu na charakter prac wykończeniowych mogą wystąpić różnice wymiarowe między projektem, a pracami wykonanymi w wysokości 1-2 cm i nie mogą one być traktowane jako błąd wykonawczy. Różnice wymiarowe dostarczonych od producenta materiałów względem projektu również nie mogą być uznane jako błąd wykonawczy oraz projektowy. Projekt został wykonany na podstawie inwentaryzacji wykonanej na wys ok 1,2 m i wymiary odnoszą się do podanej wysokości.

UWAGA! PRZED PRZYSTĄPIENIEM DO PRAC NALEŻY ZAPOZNAĆ SIĘ Z OGÓLNYMI WYTYCZNYMI DO PRAC WYKOŃCZENIOWYCH ORAZ ZE STANDARDEM WYKOŃCZENIA PRAC !
WSZELKIE EWENTUALNE ROZBIEŻNOŚCI I NIEŚCISŁOŚCI W PROJEKCIE, NALEŻY NATYCHMIAST ZGŁOSIĆ DO ARCHITEKTA PROWADZĄCEGO PROJEKT.

Projekt wykonany na podstawie inwentaryzacji. Przed rozpoczęciem prac Wykonawca ma obowiązek zapoznać się z całą dokumentacją projektową oraz sprawdzić wymiary z rzeczywistością. W przypadku wątpliwości lub niezgodności z projektem należy skontaktować się z Autorem projektu. W sprawach nieujętych w projekcie Wykonawcę obowiązują przepisy zawarte w Polskiej Normie Budowlanej, sztuka i wiedza budowlana, szczególne warunki montażu zastosowanych materiałów. Wszystkie zmiany w projekcie mogą się odbywać tylko za zgodą Autora i po wcześniejszym powiadomieniu go drogą pisemną.

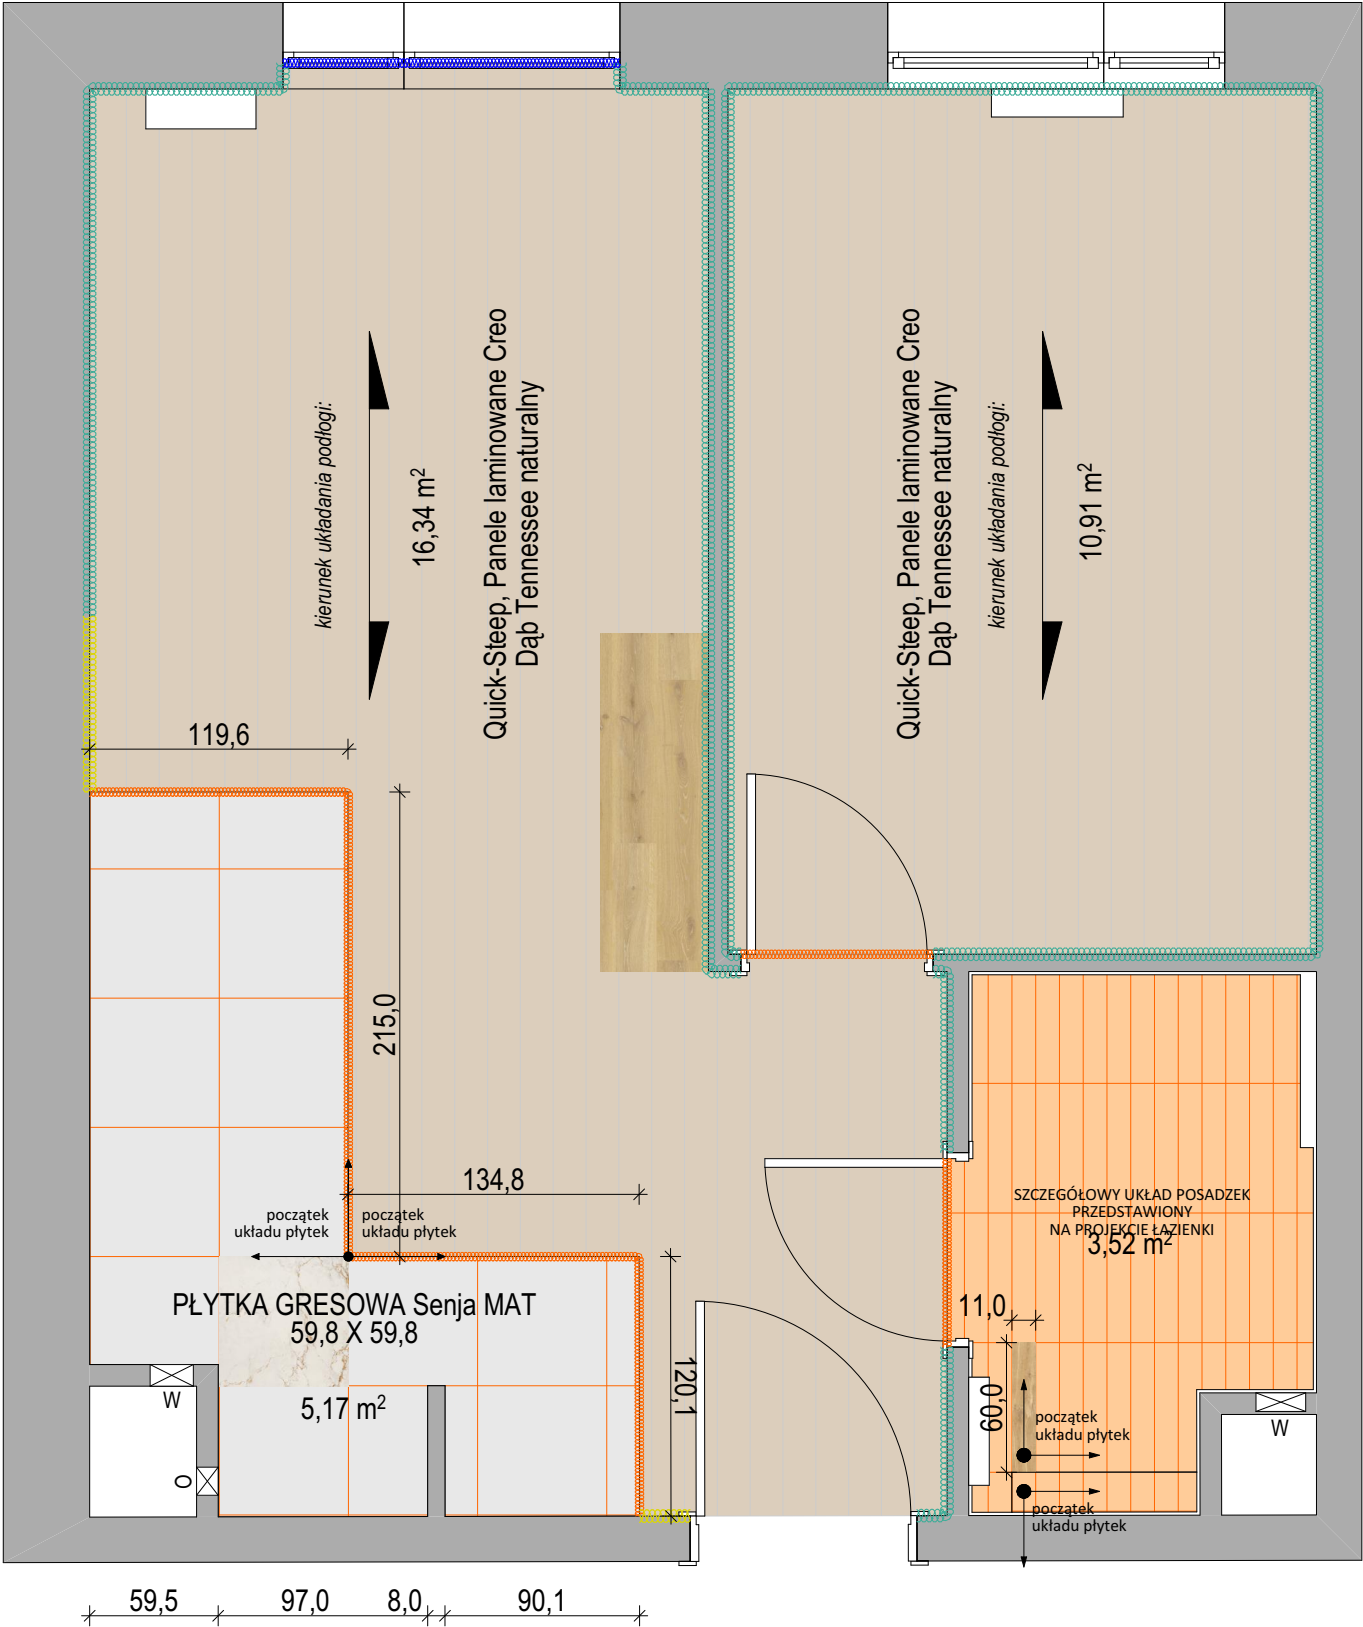

LEGENDA / OZNACZENIA NA RYSUNKACH:

Oznaczenie:	Opis:
	Należy zachować ciągłość fug, bez docinek
	Początek układania płytek (płytką startową)
	PŁYTKA GRESOWA Senja MAT 59,8 X 59,8 Fuga: Do ustalenia
	Quick-Steep, Panele laminowane Creo Dąb Tennessee naturalny 1200 mm / 190 mm / 7 mm dl. / szer. / gr.
	Listwa przypodłogowa LAGRUS CLASSIC R5 h=8cm, biała Listwy docięte, nieprzyklejone, do zamontowania przez stolarza po pracach stolarskich
	Listwa przypodłogowa LAGRUS CLASSIC R5 h=8cm, biała Listwy przyklejone
	Łączenie podłóg
	Ćwierćwałek w kolorze w kolorze listwy

kierunek układania podłogi:

UWAGA! Układ desek / parkietu zarysowany jedynie w sposób symboliczny, orientacyjny. Wiążący jest punkt startowy układania deski.

Listwa przypodłogowa LAGRUS CLASSIC R5 h=80mm
wykończenie białe RAL 9003

Quick-Steep, Panele laminowane Creo
Dąb Tennessee naturalny

PŁYTKA GRESOWA Senja MAT
59,8 X 59,8

PŁYTKA GRESOWA CERRAD Giornata
Oro 11 X 60

DECO | ROOM

Inwestycja:

Jasielska 8C, Poznań, Lokal C93

Tytuł arkusza:

WYKONCZENIE POSADZEK

Numer arkusza:

6

Numer umowy:

Architekt prowadzący:

.....

Agnieszka Zaranek, Elżbieta Czubaj

Skala:

Data:

1:35

24.10.2024


Projekt wykonany na podstawie inwentaryzacji. Przed rozpoczęciem prac Wykonawca ma obowiązek zapoznać się z całą dokumentacją projektową oraz sprawdzić wymiary z rzeczywistością. W przypadku wątpliwości lub niezgodności z projektem należy skontaktować się z Autorem projektu. W sprawach nieujętych w projekcie Wykonawcę obowiązują przepisy zawarte w Polskiej Normie Budowlanej, sztuka i wiedza budowlana, szczególne warunki montażu zastosowanych materiałów. Wszystkie zmiany w projekcie mogą się odbywać tylko za zgodą Autora i po wcześniejszym powiadomieniu go drogą pisemną.

UWAGA! WYMIARY NA TYM RYSUNKU PROWADZONE SĄ DO ŚCIAN OTYNKOWANYCH PO WSTAWIENIU DRZWI, PRZED POŁOŻENIEM PŁYTEK ŚCIENNYCH I OKŁADZIN ŚCIENNYCH!

LISTWY OPISANE NA PROJEKCIE JAKO "PRZYCIĘTE, NIEPRZYKLEJONE" ZOSTANĄ POZOSTAWIONE INWESTOROWI W LOKALU DO PRZYKLEJENIA WE WŁASNYM ZAKRESIE / LUB ZAKRESIE PRAC STOLARSKICH PO WYKONANIU MEBLI NA WYMIAR.

UWAGA! Producenci płytek dopuszczają różnice w przebarwieniach pomiędzy płytkami. Płytki mogą różnić się odcieniami od płytek oglądanych w Showroomie lub na próbkach pokazywanych przez architekta. We wszelkich kwestiach spornych proszę o kontakt z architektem prowadzącym projekt. KIERUNEK DESKI/PANELI JEST ZGODNY Z KIERUNKIEM PADANIA PROMIENI SŁONECZNYCH WG. ZALECEŃ PRODUCENTA PODŁOGI.

UWAGA! PRZED PRZYSTĄPIENIEM DO PRAC NALEŻY ZAPOZNAĆ SIĘ Z OGÓLNYMI WYTTCZNYMI DO PRAC WYKOŃCZENIOWYCH ORAZ ZE STANDARDEM WYKOŃCZENIA PRAC !
WSZELKIE EWENTUALNE ROZBIEŻNOŚCI I NIEŚCISŁOŚCI W PROJEKCIE, NALEŻY NATYCHMIAST ZGŁOSIĆ DO ARCHITEKTA PROWADZĄCEGO PROJEKT.

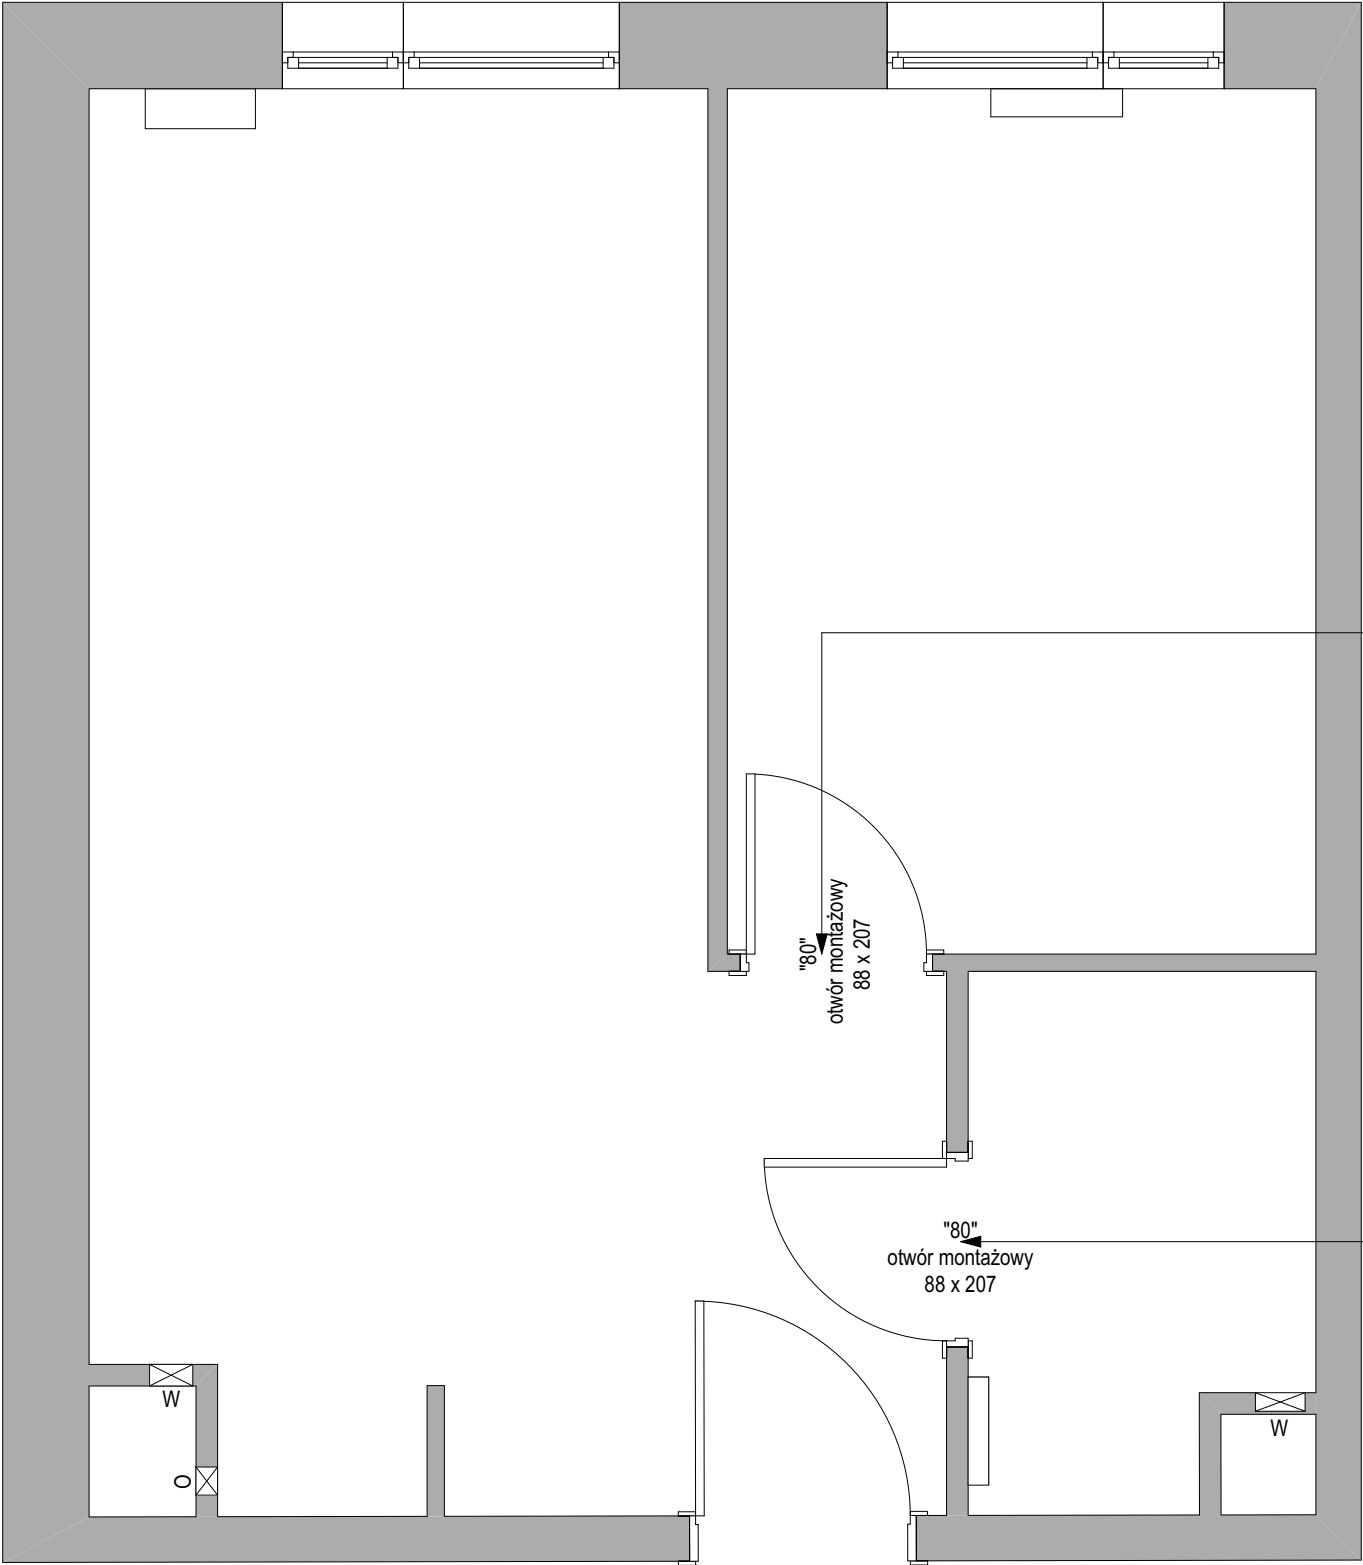

Drzwi wewnętrzne DRE
KONSTRUKCJA: przylgowa, widoczne zawiasy
KOLEKCJA/MODEL: Drzwi Binito 80
WYKOŃCZENIE: BIAŁE
WYMIAR/STRONA 80/PRAWE
WENTYLACJA: brak
ZAMEK: brak
WYPEŁNIENIE: plaster miodu
OŚCIEŻNICA: przylgowa
GR. MURU: 8 cm

Drzwi wewnętrzne DRE
KONSTRUKCJA: przylgowa, widoczne zawiasy
KOLEKCJA/MODEL: Drzwi Binito 80
WYKOŃCZENIE: BIAŁE
WYMIAR/STRONA 80/LEWE
WENTYLACJA: podcięcie wentylacyjne
ZAMEK: zamek wc
WYPEŁNIENIE: plaster miodu
OŚCIEŻNICA: przylgowa
GR. MURU: 10 cm

OTWORY MONTAŻOWE (OD GOTOWEJ PODLOGI):

PORTA przylgowe: 70" 78/206 80" 88/206 90" 98/206	KERNO bezprzylgowe: 70" 766-806/2048-2068 80" 866-906/2048-2068 90" 966-1006/2048-2068
PORTA bezprzylgowe: 70" 80/206 80" 90/206 90" 100/206	KERNO Inverso: 70" 766-806/2070-2090 80" 866-906/2070-2090 90" 966-1006/2070-2090
PORTA rewersyjne: 70" 83/208 80" 93/208 90" 103/208	KERNO Podtynkowe ukryte: 70" 802-842/2066-2086 80" 902-942/2066-2086 90" 1002-1042/2066-2086
Porta Hide bezprzylgowe 70" 80/207 80" 90/207 90" 100/207	KERNO Podtynkowe ukryte inverso: 70" 802-842/2088-2108 80" 902-942/2088-2108 90" 1002-1042/2088-2108
Porta Hide przeciwprzylga 70" 80/208 80" 90/208 90" 100/208	Lagrus bezprzylgowe: 70" 79-83/207-209 80" 89-93/207-209 90" 99-103/207-209
DRE przylgowe: "70" 78x207 "80" 88x207 "90" 98x207	Lagrus rewersowe: 70" 79-83/208,5-210 80" 89-93/208,5-210 90" 99-103/208,5-210
DRE bezprzylgowe: "70" 81x208 "80" 91x208 "90" 101x208	
DRE rewersyjne: "70" 83x210,5 "80" 93x210,5 "90" 103x210,5	



METAL-BUD
klamka NOVA
z okrągłym szyldem
do drzwi wewnętrznych
INOX stal nierdzewna

DRZWI WEWNĘTRZE
DRE Drzwi Binito 80
wykończenie w kolorze białym

DECOROOM

INWESTYCJA:

Jasielska 8C, Poznań, Lokal C93

TYTUŁ ARKUSZA:
STOLARKA DRZWIOWA
Numer arkusza:
7
Numer umowy:
..... Architekt prowadzący:
Agnieszka Zaranek, Elżbieta Czubaj
Skala:
1:35 Data:
24.10.2024



Projekt wykonany na podstawie inwentaryzacji. Przed rozpoczęciem prac Wykonawca ma obowiązek zapoznać się z całą dokumentacją projektową oraz sprawdzić wymiary z rzeczywistością. W przypadku wątpliwości lub niezgodności z projektem należy skontaktować się z Autorem projektu. W sprawach nieujętych w projekcie Wykonawcę obowiązują przepisy zawarte w Polskiej Normie Budowlanej, sztuka i wiedza budowlana, szczególne warunki montażu zastosowanych materiałów. Wszystkie zmiany w projekcie mogą się odbywać tylko za zgodą Autora i po wcześniejszym powiadomieniu go drogą pisemną.

UWAGA! WYMIARY NA TYM RYSUNKU PROWADZONE SĄ DO ŚCIAN OTYNKOWANYCH PO WSTAWIENIU DRZWI, PRZED POŁOŻENIEM PŁYTEK ŚCIENNYCH I OKŁADZIN ŚCIENNYCH!

UWAGA! PRZED PRZYSTĄPIENIEM DO ZWĘŻANIA OTWORÓW NALEŻY SPRAWDZIĆ DOKŁADNE WYMAGANIA PRODUCENTA CO DO SZEROKOŚCI I WYSOKOŚCI DANEGO OTWORU DRZWIOWEGO! NALEŻY TEŻ DOKŁADNIE SPRAWDZIĆ SZEROKOŚĆ / WYMIAR ZAMÓWIONEGO SKRZYDŁA DRZWIOWEGO Z RYSUNKAMI!

UWAGA! PRZED PRZYSTĄPIENIEM DO PRAC NALEŻY ZAPOZNAĆ SIĘ Z OGÓLNYMI WYTYCZNYMI DO PRAC WYKOŃCZENIOWYCH ORAZ ZE STANDARDEM WYKOŃCZENIA PRAC !
WSZELKIE EWENTUALNE ROZBIEŻNOŚCI I NIEŚCISŁOŚCI W PROJEKCIE, NALEŻY NATYCHMIAST ZGŁOSIĆ DO ARCHITEKTA PROWADZĄCEGO PROJEKT.

PAS TECHNICZNY: DETAL 1

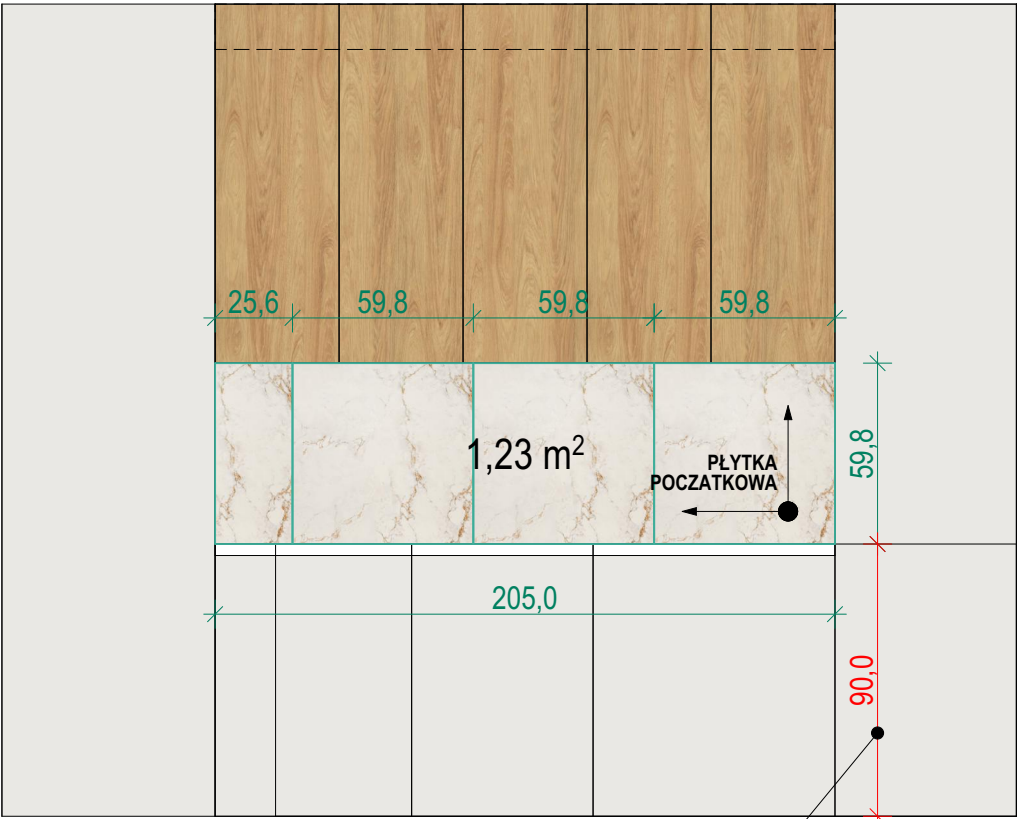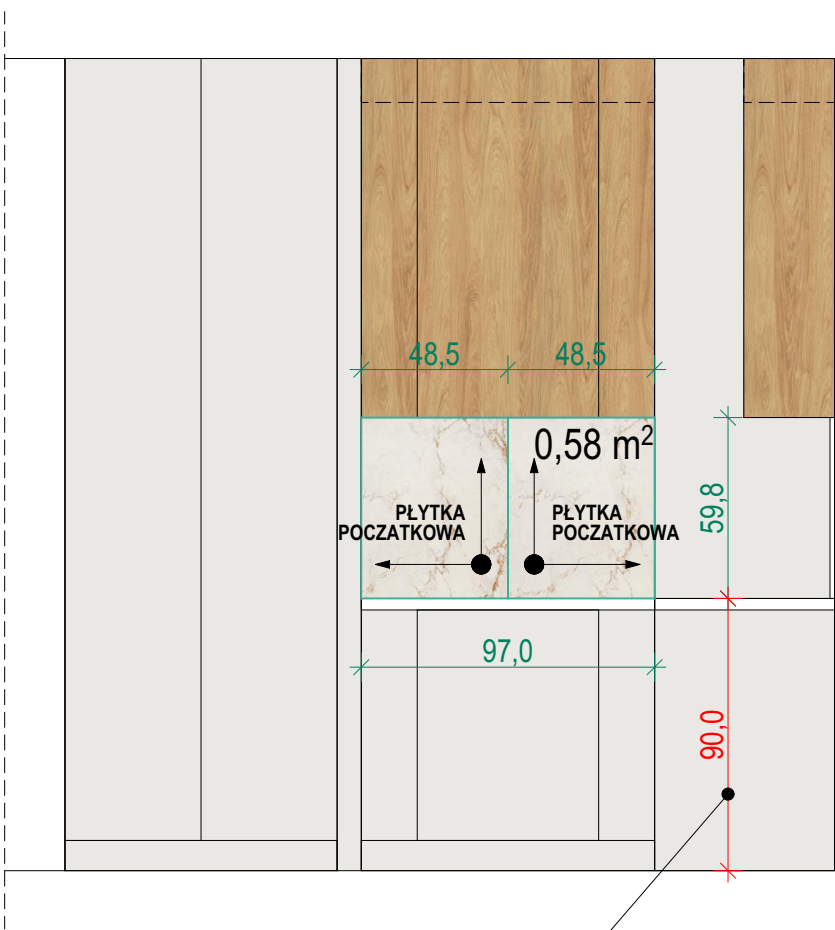





PŁYTKA GRESOWA Senja MAT MAT
59,8 X 59,8



Inwestycja:	
Jasielska 8C, Poznań, Lokal C93	
Tytuł arkusza:	
WIDOK: PAS TECHNICZNY // DETAL 01	
Numer arkusza:	
8	
Numer umowy:	Architekt prowadzący:
.....	Agnieszka Zaranek, Elżbieta Czubaj
Skala:	Data:
1:25	24.10.2024

UWAGA! PRZED PRZYSTĄPIENIEM DO PRAC NALEŻY ZAPOZNAĆ SIĘ Z OGÓLNYMI WYTYCZNYMI DO PRAC WYKOŃCZENIOWYCH ORAZ ZE STANDARDEM WYKOŃCZENIA PRAC !
WSZELKIE EWENTUALNE ROZBIEŻNOŚCI I NIEŚCIŚŁOŚCI W PROJEKCIE, NALEŻY NATYCHMIAST ZGŁOSIĆ DO ARCHITEKTA PROWADZĄCEGO PROJEKT.

Projekt wykonany na podstawie inwentaryzacji. Przed rozpoczęciem prac Wykonawca ma obowiązek zapoznać się z całą dokumentacją projektową oraz sprawdzić wymiary z rzeczywistością. W przypadku wątpliwości lub niezgodności z projektem należy skontaktować się z Autorem projektu. W sprawach nieujętych w projekcie Wykonawcę obowiązują przepisy zawarte w Polskiej Normie Budowlanej, sztuka i wiedza budowlana, szczególne warunki montażu zastosowanych materiałów. Wszystkie zmiany w projekcie mogą się odbywać tylko za zgodą Autora i po wcześniejszym powiadomieniu go drogą pisemną.

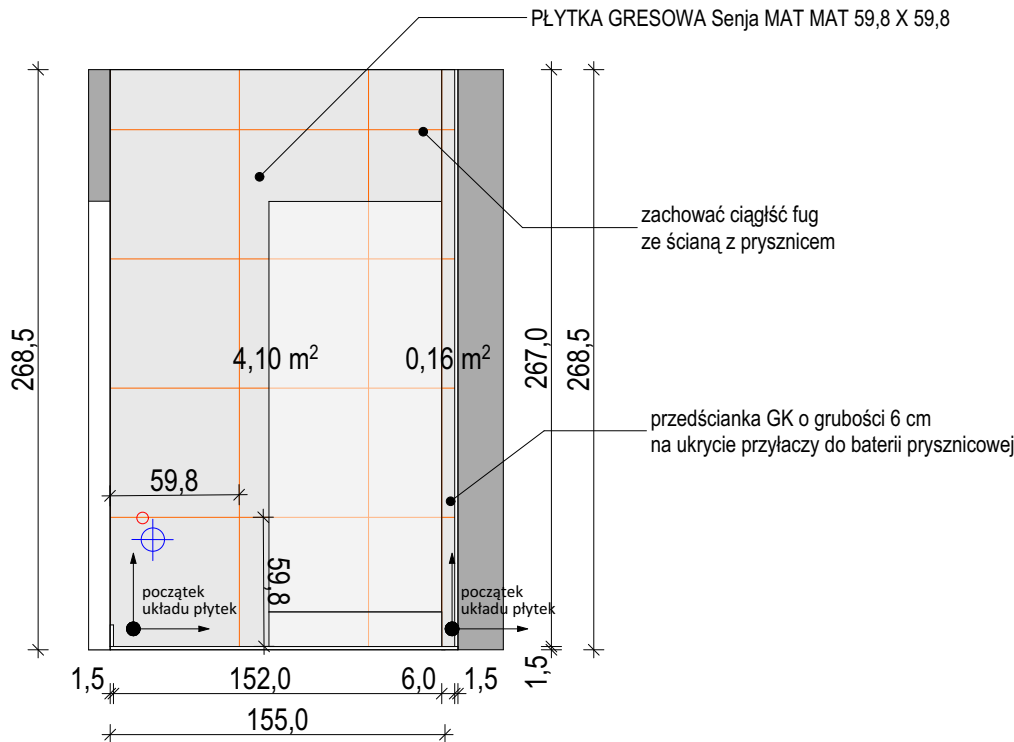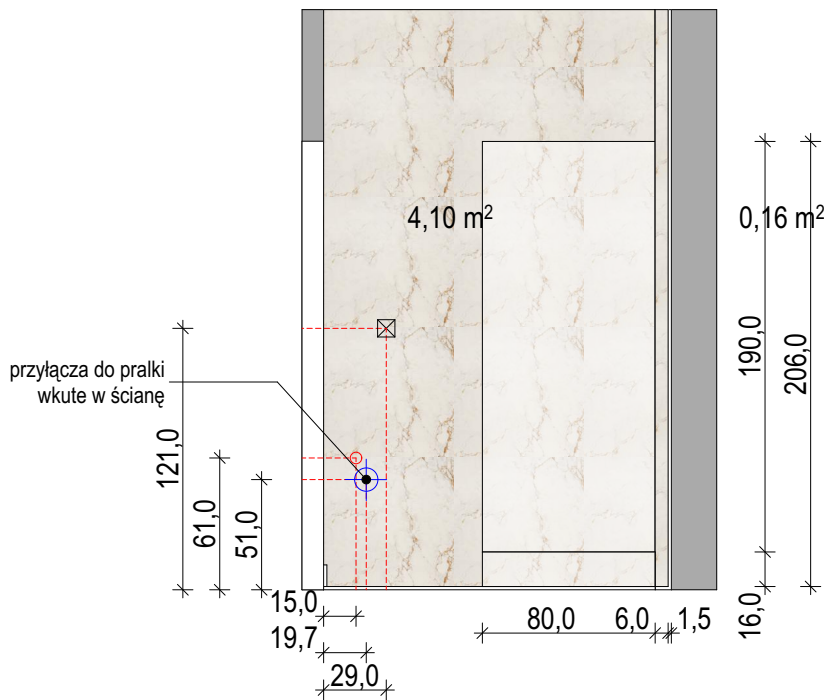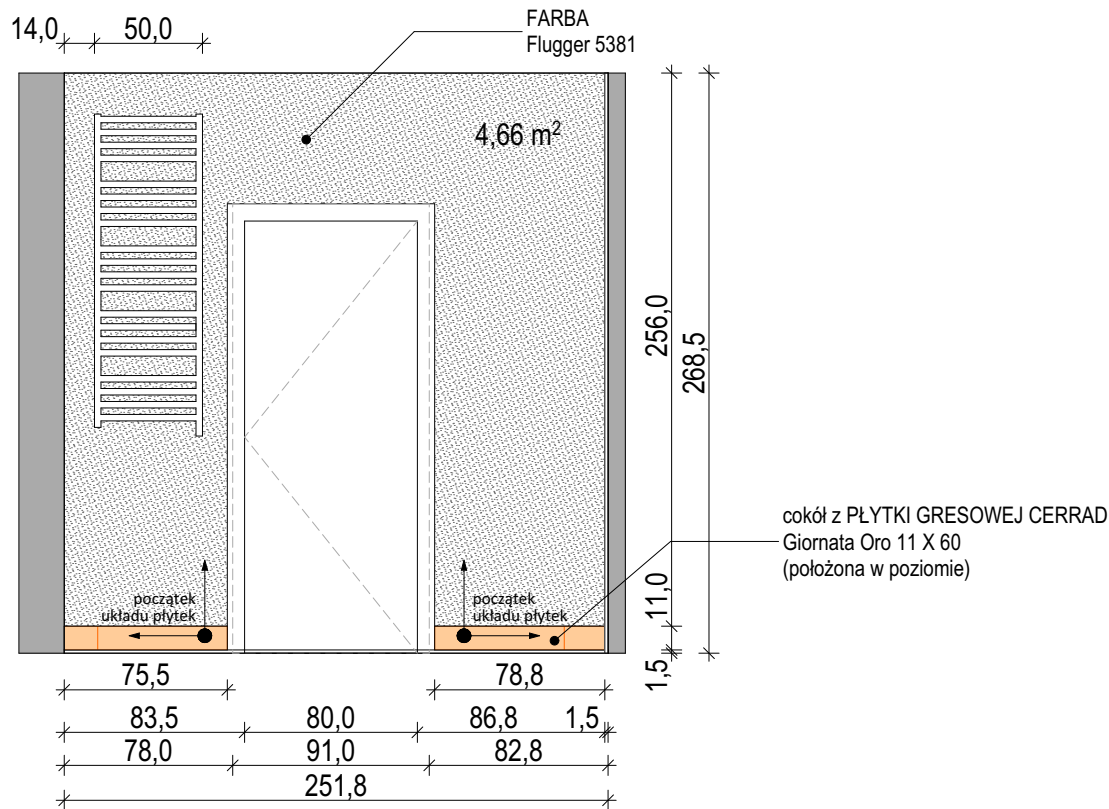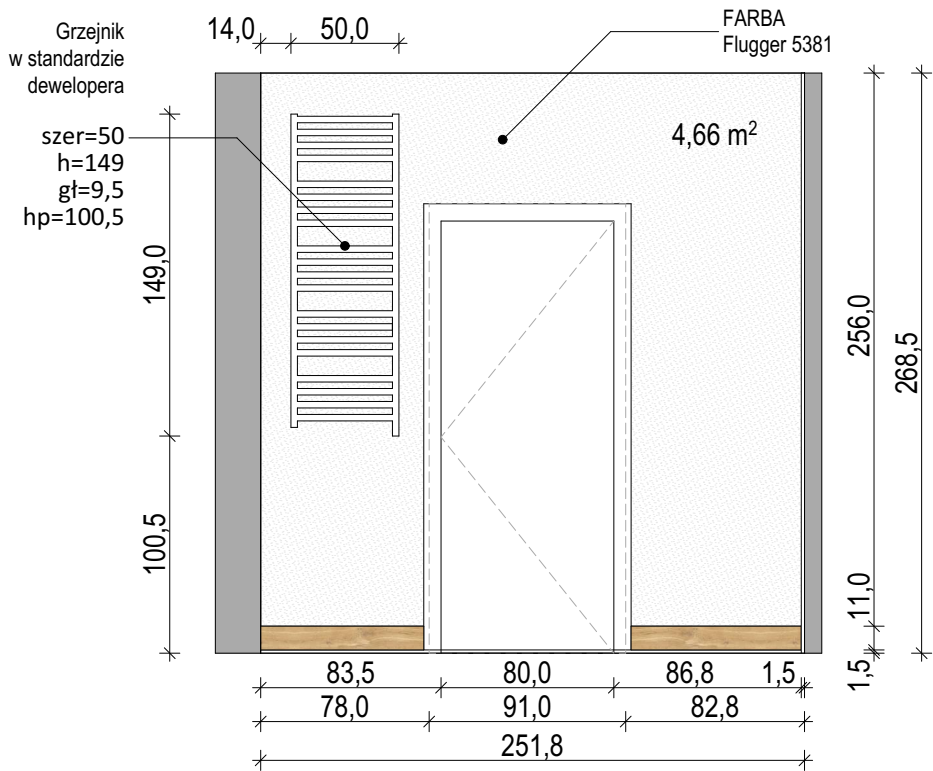

LEGENDA / OZNACZENIA NA RYSUNKACH:		
	FARBA Flugger 5381	
	PLYTKA GRESOWA CERRAD Giornata Oro 11 X 60	
	PLYTKA GRESOWA Senja MAT MAT 59,8 X 59,8	
	Zachować ciągłość fug	
	Początek układania płytek	


	FARBA Flugger 5381
	PLYTKA GRESOWA Senja MAT MAT 59,8 X 59,8
	PLYTKA GRESOWA CERRAD Giornata Oro 11 X 60

DECOR ROOM	
Inwestycja:	
Jasielska 8C, Poznań, Lokal C93	
Tytuł arkusza:	
WIDOKI ŚCIAN: ŁAZIENKA 02	
Numer arkusza:	
9	
Numer umowy:	Architekt prowadzący:
.....	Agnieszka Zaranek, Elżbieta Czubaj
Skala:	Data:
1:35	24.10.2024
Projekt wykonany na podstawie inwentaryzacji. Przed rozpoczęciem prac Wykonawca ma obowiązek zapoznać się z całą dokumentacją projektową oraz sprawdzić wymiary z rzeczywistością. W przypadku wątpliwości lub niezgodności z projektem należy skontaktować się z Autorem projektu. W sprawach nieujętych w projekcie Wykonawcę obowiązują przepisy zawarte w Polskiej Normie Budowlanej, sztuka i wiedza budowlana, szczególne warunki montażu zastosowanych materiałów. Wszystkie zmiany w projekcie mogą się odbywać tylko za zgodą Autora i po wcześniejszym powiadomieniu go drogą pisemną.	

UWAGA! WYMIARY NA TYM RYSUNKU PROWADZONE SĄ DO ŚCIAN OTYNKOWANYCH PO WSTAWIENIU DRZWI, PRZED POŁOŻENIEM PŁYTEK ŚCIENNYCH I OKŁADZIN ŚCIENNYCH!

Ze względu na charakter prac wykończeniowych mogą wystąpić różnice wymiarowe między projektem, a pracami wykonanymi w wysokości 1-2 cm i nie mogą one być traktowane jako błąd wykonawczy. Różnice wymiarowe dostarczonych od producenta materiałów względem projektu również nie mogą być uznane jako błąd wykonawczy oraz projektowy. Projekt został wykonany na podstawie inwentaryzacji wykonanej na wys ok 1,2 m i wymiary odnoszą się do podanej wysokości.

UWAGA! PRZED PRZYSTĄPIENIEM DO PRAC NALEŻY ZAPOZNAĆ SIĘ Z OGÓLNYMI WYTYCZNYMI DO PRAC WYKOŃCZENIOWYCH ORAZ ZE STANDARDEM WYKOŃCZENIA PRAC !
WSZELKIE EWENTUALNE ROZBIEŻNOŚCI I NIEŚCISŁOŚCI W PROJEKCIE, NALEŻY NATYCHMIAST ZGŁOSIĆ DO ARCHITEKTA PROWADZĄCEGO PROJEKT.

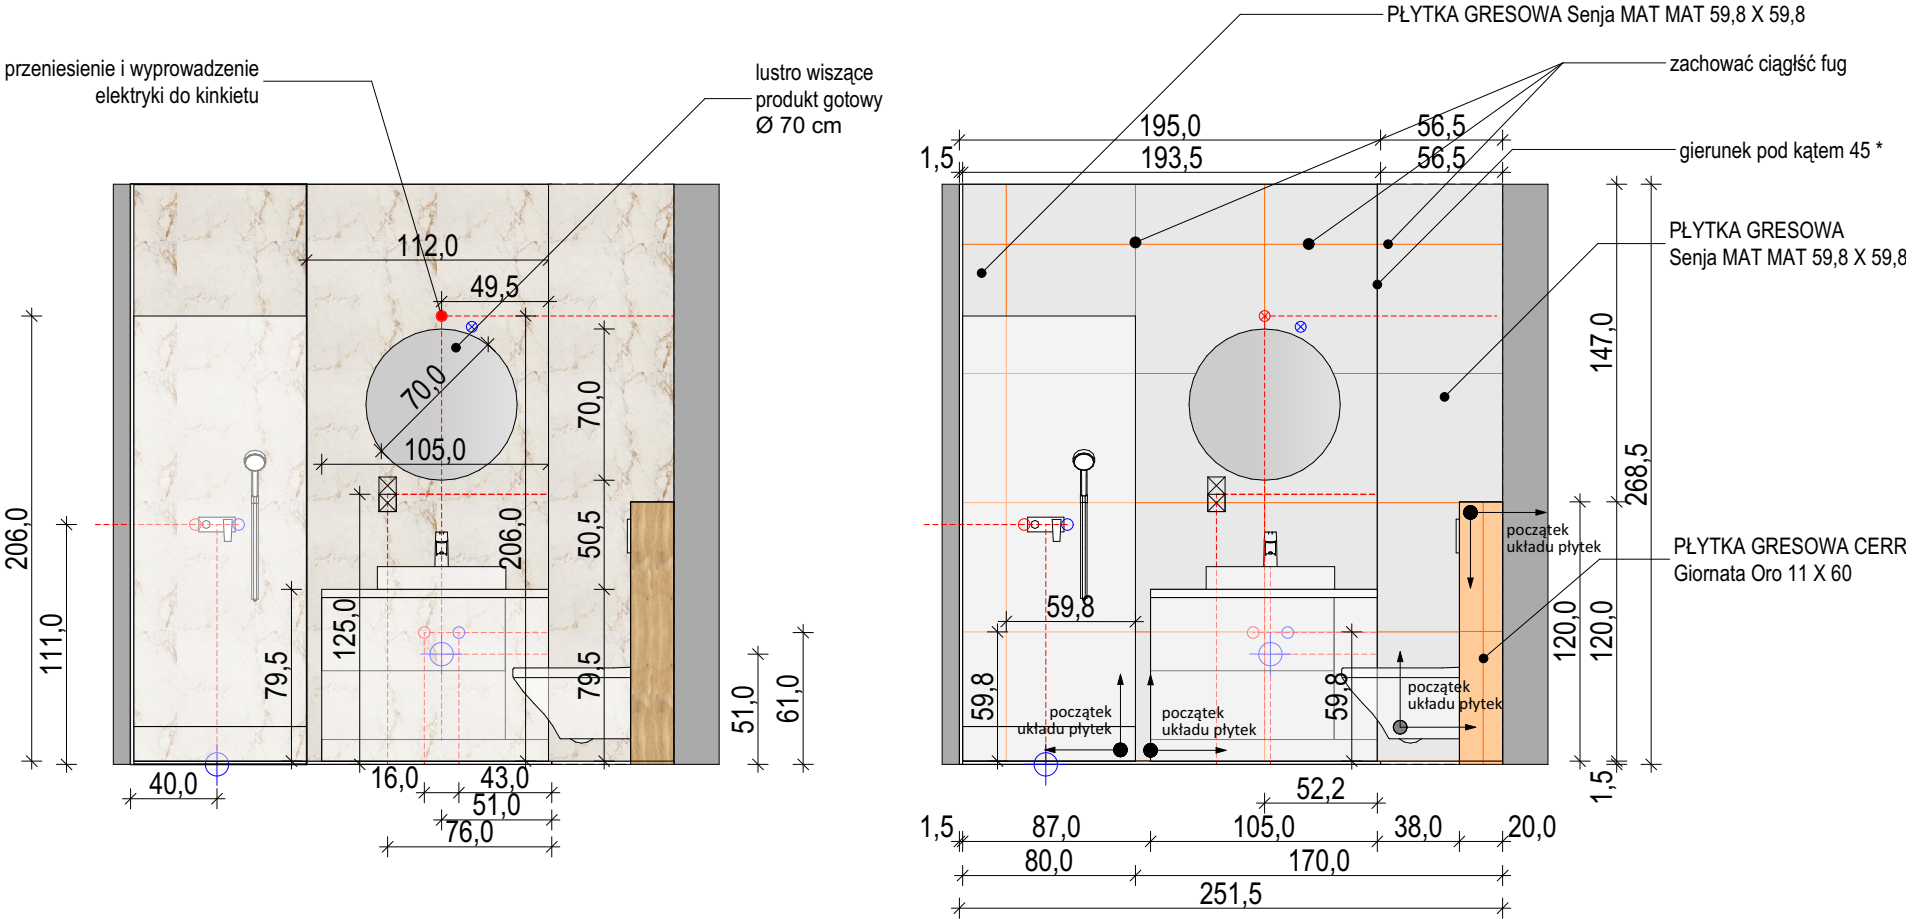

ARMATURA

GROHE Eurosmart Cosmopolitan
Bateria umywalkowa,
Rozmiar M, chrom
nr ref: 2339700E

GROHE Eurosmart Cosmopolitan
Jednouchwytowa bateria prysznicowa,
chrom
nr ref: 32837000

GROHE
Tempesta Cosmopolitan 100
Zestaw z drążkiem prysznicowym,
2 strumienie
chrom
nr ref: 2757820E

CERAMIKA

CERSANIT UMYWALKA MEBLOWA
MODUO SLIM 60

CERSANIT
ZESTAW: MISKA ZAWIESZANA
CARINA CLEANON,
DESKA DUROPLASTOWA

CERSANIT
SET B96: KABINA PRYSZNICOWA ARTECO
POŁOKRĄGŁA (80x190),
Z BRODZIKIEM TAKO (80x16)

LEGENDA / OZNACZENIA NA RYSUNKACH:		
	FARBA Flugger 5381	
	PLYTKA GRESOWA CERRAD Giornata Oro 11 X 60	
	PLYTKA GRESOWA Senja MAT MAT 59,8 X 59,8	
	Zachować ciągłość fug	
	Początek układania płytek	

	FARBA Flugger 5381
	PLYTKA GRESOWA Senja MAT MAT 59,8 X 59,8
	PLYTKA GRESOWA CERRAD Giornata Oro 11 X 60

UWAGA! WYMIARY NA TYM RYSUNKU PROWADZONE SĄ DO ŚCIAN OTYNKOWANYCH PO WSTAWIENIU DRZWI, PRZED POŁOŻENIEM PŁYTEK ŚCIENNYCH I OKŁADZIN ŚCIENNYCH!


Ze względu na charakter prac wykończeniowych mogą wystąpić różnice wymiarowe między projektem, a pracami wykonanymi w wysokości 1-2 cm i nie mogą one być traktowane jako błąd wykonawczy. Różnice wymiarowe dostarczonych od producenta materiałów względem projektu również nie mogą być uznane jako błąd wykonawczy oraz projektowy. Projekt został wykonany na podstawie inwentaryzacji wykonanej na wys ok 1,2 m i wymiary odnoszą się do podanej wysokości.


UWAGA! PRZED PRZYSTĄPIENIEM DO PRAC NALEŻY ZAPOZNAĆ SIĘ Z OGÓLNYMI WYTYCZNYMI DO PRAC WYKOŃCZENIOWYCH ORAZ ZE STANDARDEM WYKOŃCZENIA PRAC !
WSZELKIE EWENTUALNE ROZBIEŻNOŚCI I NIEŚCISŁOŚCI W PROJEKCIE, NALEŻY NATYCHMIAST ZGŁOSIĆ DO ARCHITEKTA PROWADZĄCEGO PROJEKT.

DECO ROOM	
Inwestycja:	
Jasielska 8C, Poznań, Lokal C93	
Tytuł arkusza:	
WIDOKI ŚCIAN: ŁAZIENKA 02	
Numer arkusza:	
10	
Numer umowy:	Architekt prowadzący:
.....	Agnieszka Zaranek, Elżbieta Czubaj
Skala:	Data:
1:35	24.10.2024

Projekt wykonany na podstawie inwentaryzacji. Przed rozpoczęciem prac Wykonawca ma obowiązek zapoznać się z całą dokumentacją projektową oraz sprawdzić wymiary z rzeczywistością. W przypadku wątpliwości lub niezgodności z projektem należy skontaktować się z Autorem projektu. W sprawach nieujętych w projekcie Wykonawcę obowiązują przepisy zawarte w Polskiej Normie Budowlanej, sztuka i wiedza budowlana, szczególne warunki montażu zastosowanych materiałów. Wszystkie zmiany w projekcie mogą się odbywać tylko za zgodą Autora i po wcześniejszym powiadomieniu go drogą pisemną.

LEGENDA / OZNACZENIA NA RYSUNKACH:

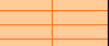
	FARBA Flugger 5381	
	PLYTKA GRESOWA CERRAD Giornata Oro 11 X 60	
	PLYTKA GRESOWA Senja MAT MAT 59,8 X 59,8	
	Zachować ciągłość fug	
	Początek układania płytek	

 	FARBA Flugger 5381
	PLYTKA GRESOWA Senja MAT MAT 59,8 X 59,8
	PLYTKA GRESOWA CERRAD Giornata Oro 11 X 60


DECO | ROOM

Inwestycja:	
Jasielska 8C, Poznań, Lokal C93	
Tytuł arkusza:	
RZUT: ŁAZIENKA 02	
Numer arkusza:	
11	
Numer umowy:	Architekt prowadzący:
.....	Agnieszka Zaraneek, Elżbieta Czubaj
Skala:	Data:
1:30	24.10.2024

Projekt wykonany na podstawie inwentaryzacji. Przed rozpoczęciem prac Wykonawca ma obowiązek zapoznać się z całą dokumentacją projektową oraz sprawdzić wymiary z rzeczywistością. W przypadku wątpliwości lub niezgodności z projektem należy skontaktować się z Autorem projektu. W sprawach nieujętych w projekcie Wykonawcę obowiązują przepisy zawarte w Polskiej Normie Budowlanej, sztuka i wiedza budowlana, szczególne warunki montażu zastosowanych materiałów. Wszystkie zmiany w projekcie mogą się odbywać tylko za zgodą Autora i po wcześniejszym powiadomieniu go drogą pisemną.

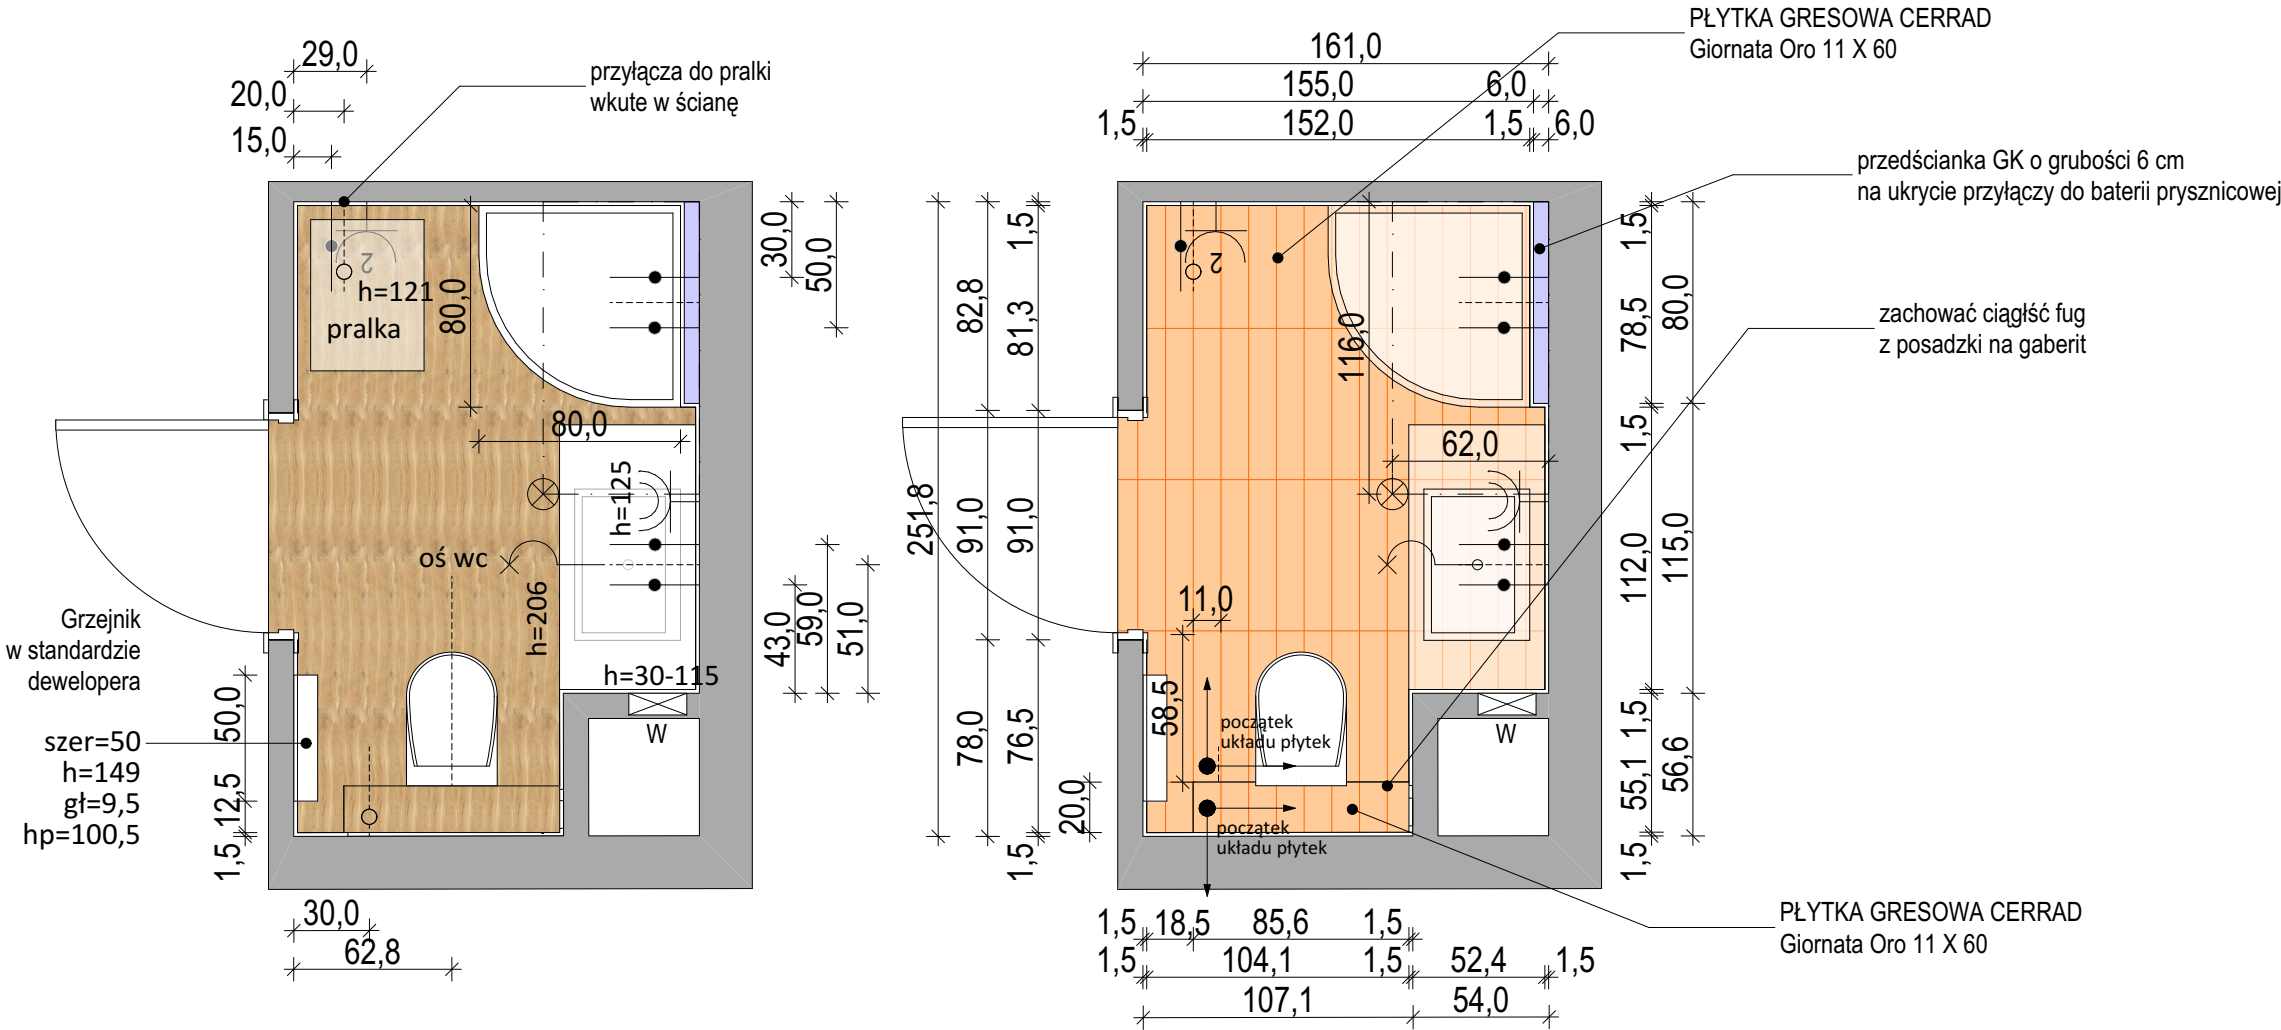

UWAGA! PRZED PRZYSTĄPIENIEM DO PRAC NALEŻY ZAPOZNAĆ SIĘ Z OGÓLNYMI WYTYCZNYMI DO PRAC WYKOŃCZENIOWYCH ORAZ ZE STANDARDEM WYKOŃCZENIA PRAC !
WSZELKIE EWENTUALNE ROZBIEŻNOŚCI I NIEŚCISŁOŚCI W PROJEKCIE, NALEŻY NATYCHMIAST ZGŁOSIĆ DO ARCHITEKTA PROWADZĄCEGO PROJEKT.

 	FARBA Flugger 5381		CERSANIT ZESTAW: MISKA ZAWIESZANA CARINA CLEANON, DESKA DUROPLASTOWA
	PLYTKA GRESOWA CERRAD Giornata Oro 11 X 60		CERSANIT SET B650 TECH LINE OPTI, PRZYCISK OPTI B2 CHROM BŁYSZCZĄCY
	PLYTKA GRESOWA Senja MAT MAT 59,8 X 59,8		
	GROHE Eurosmart Cosmopolitan Bateria umywalkowa, Rozmiar M chrom nr ref: 2339700E		
	CERSANIT UMYWALKA MEBLOWA MODUO SLIM 60		
	CERSANIT SET B96: KABINA PRYSZNICOWA ARTECO POŁOKRĄGLA (80x190), Z BRODZIKIEM TAKO (80x16)		
	GROHE Eurosmart Cosmopolitan Jednouchwytowa bateria prysznicowa chrom nr ref: 32837000		
	GROHE Tempesta Cosmopolitan 100 Zestaw z drążkiem prysznicowym, 2 strumienie chrom nr ref: 2757820E		

UWAGA! PRZED PRZYSTĄPIENIEM DO PRAC NALEŻY ZAPOZNAĆ SIĘ Z OGÓLNYMI WYTYCZNYMI DO PRAC WYKOŃCZENIOWYCH ORAZ ZE STANDARDEM WYKOŃCZENIA PRAC !
WSZELKIE EWENTUALNE ROZBIEŻNOŚCI I NIEŚCISŁOŚCI W PROJEKCIE, NALEŻY NATYCHMIAST ZGŁOSIĆ DO ARCHITEKTA PROWADZĄCEGO PROJEKT.

DECO ROOM	
Inwestycja:	
Jasielska 8C, Poznań, Lokal C93	
Tytuł arkusza:	
SPECYFIKACJA MATERIAŁÓW	
Numer arkusza:	
12	
Numer umowy:	Architekt prowadzący:
.....	Agnieszka Zaranek, Elżbieta Czubaj
Skala:	Data:
1:58,12	24.10.2024

Projekt wykonany na podstawie inwentaryzacji. Przed rozpoczęciem prac Wykonawca ma obowiązek zapoznać się z całą dokumentacją projektową oraz sprawdzić wymiary z rzeczywistością. W przypadku wątpliwości lub niezgodności z projektem należy skontaktować się z Autorem projektu. W sprawach nieujętych w projekcie Wykonawcę obowiązują przepisy zawarte w Polskiej Normie Budowlanej, sztuka i wiedza budowlana, szczególne warunki montażu zastosowanych materiałów. Wszystkie zmiany w projekcie mogą się odbywać tylko za zgodą Autora i po wcześniejszym powiadomieniu go drogą pisemną.