





komórki nr 33-53

LEGENDA:  
 ściany nośne  
 ściany ażurowe




LOKALIZACJA NA RZUCIE

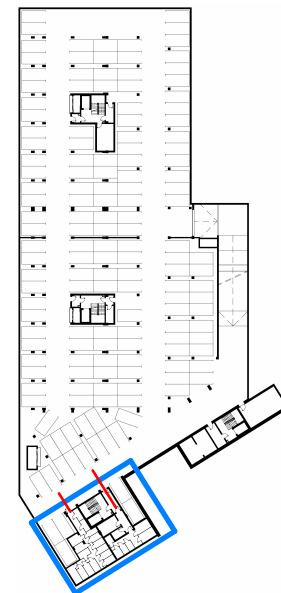
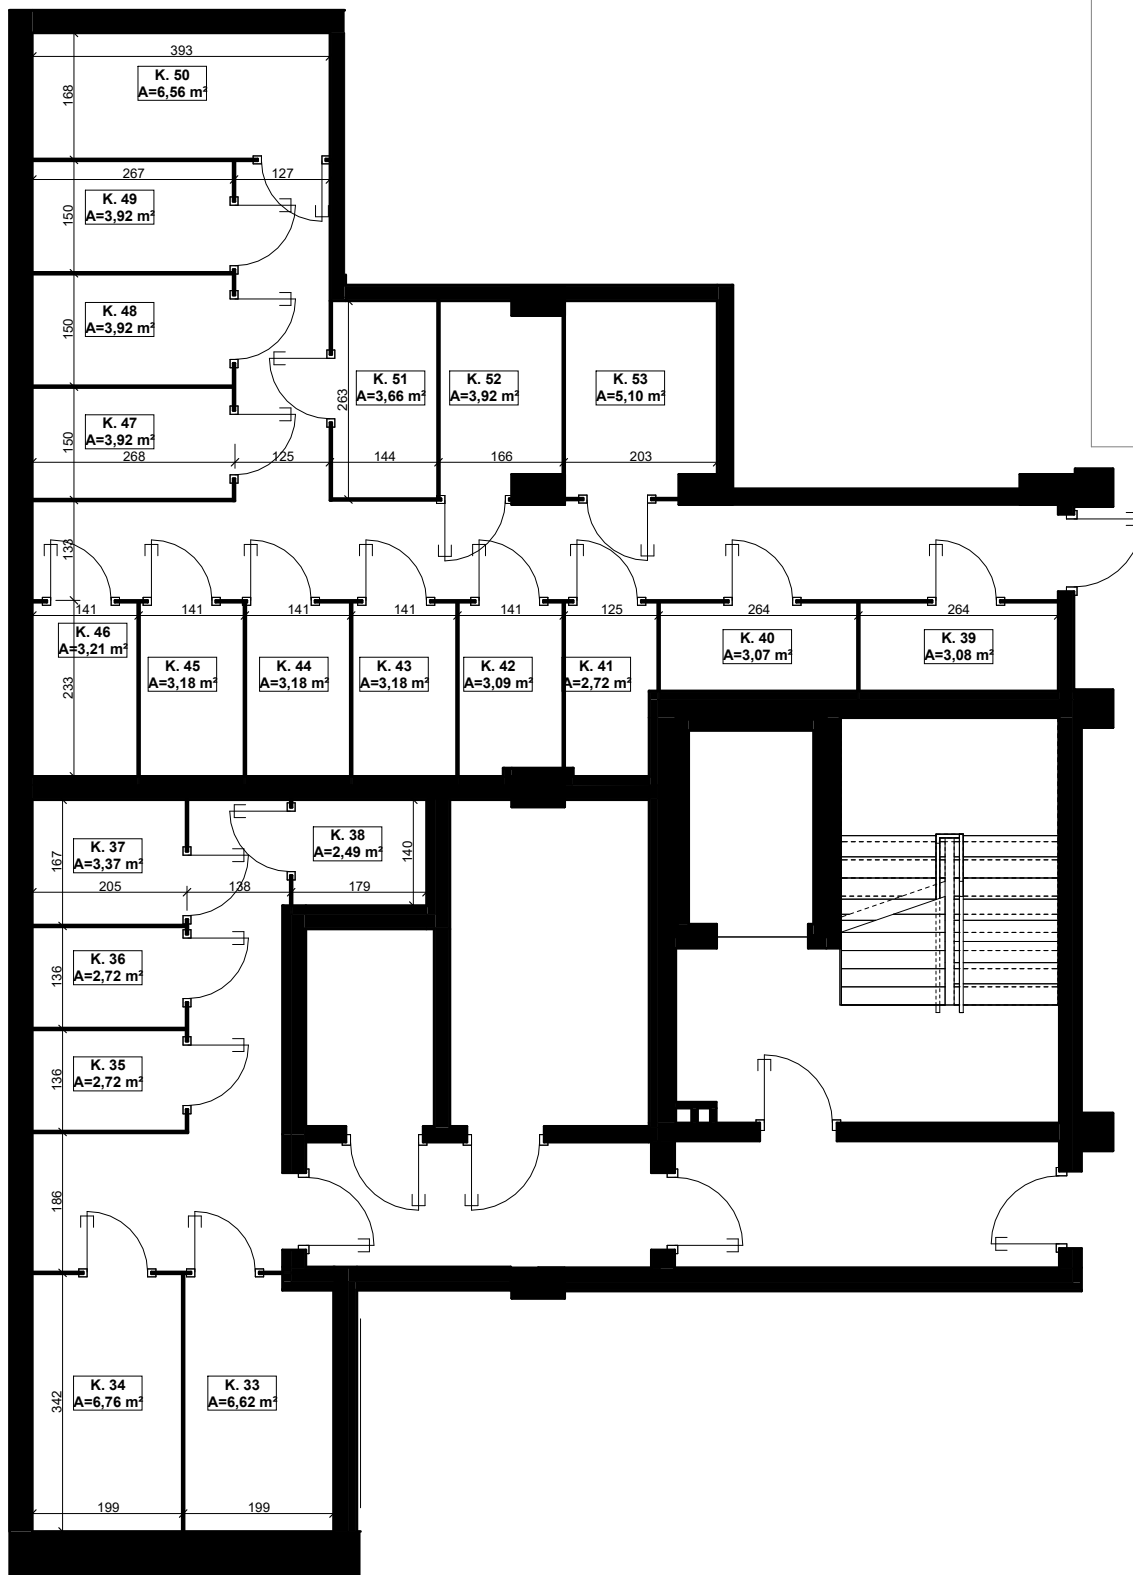
ZESTAWIENIE KOMÓREK

KL 33	6,62 m <sup>2</sup>
KL 34	6,76 m <sup>2</sup>
KL 35	2,72 m <sup>2</sup>
KL 36	2,72 m <sup>2</sup>
KL 37	3,37 m <sup>2</sup>
KL 38	2,49 m <sup>2</sup>
KL 39	3,08 m <sup>2</sup>
KL 40	3,07 m <sup>2</sup>
KL 41	2,72 m <sup>2</sup>
KL 42	3,09 m <sup>2</sup>
KL 43	3,18 m <sup>2</sup>
KL 44	3,18 m <sup>2</sup>
KL 45	3,18 m <sup>2</sup>
KL 46	3,21 m <sup>2</sup>
KL 47	3,92 m <sup>2</sup>
KL 48	3,92 m <sup>2</sup>
KL 49	3,92 m <sup>2</sup>
KL 50	6,56 m <sup>2</sup>
KL 51	3,66 m <sup>2</sup>
KL 52	3,92 m <sup>2</sup>
KL 53	5,10 m <sup>2</sup>

- POWIERZCHNIE POMIĘSZCZEŃ PODANO W ŚWIETLE WYKOŃCZONYCH ŚCIAN. POWIERZCHNIE LICZONE WG NORMY PN-ISO 9836:2022-07. ZE WZGLĘDU NA TRWAJĄCE PRACE PROJEKTOWE POWIERZCHNIE MOGĄ ULEC ZMIANIE.
- KARTA KATALOGOWA POKAZUJE PRZYKŁADOWĄ ARANŻACJĘ I JEST PRZEDSTAWIONA TYLKO W CELACH PREZENTACJI, NIE STANOWI ZOBOWIĄZANIA UMOWNEGO.
- WYJŚCIE NA TARAS/LOGGIE/BALKON – MOŻLIWA RÓŻNICA POZIOMÓW.
- WYMIARY POMIĘSZCZEŃ, UKŁAD ŚCIAN, LOKALIZACJE PRZYBORÓW SANITARNYCH I INNE ZOSTAŁY PODANE NA PODSTAWIE PROJEKTU BUDOWLANEGO. W TOKU PRAC PROJEKTOWYCH I BUDOWLANYCH MOGĄ WYSTĄPIĆ ZMIANY NIEISTOTNE W STOSUNKU DO STANU WYNIKAJĄCEGO Z PROJEKTU BUDOWLANEGO.

komórki nr 11-31

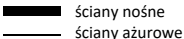LEGENDA:  
  
 ściany nośne  
 ściany ażurowe

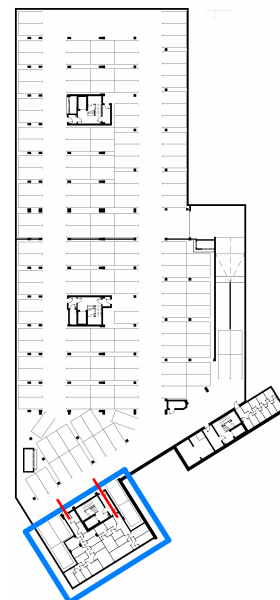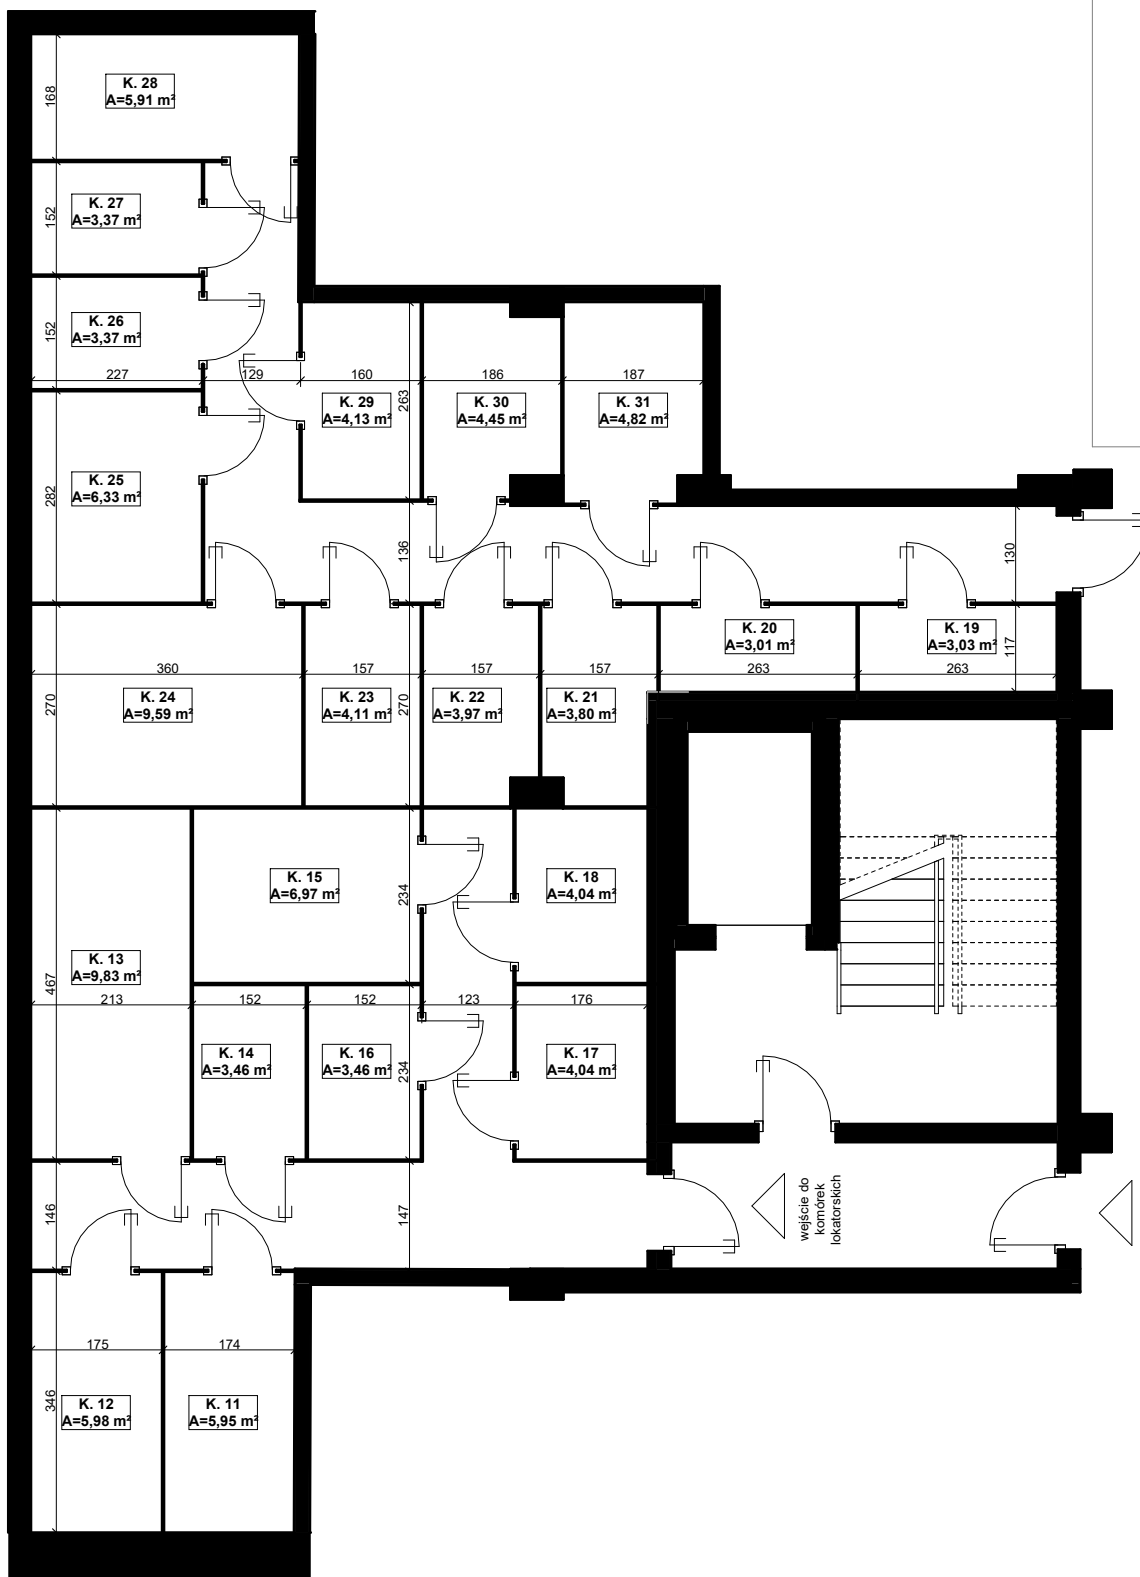




LOKALIZACJA NA RZUCIE

ZESTAWIENIE KOMÓREK


KL 11	5,95 m <sup>2</sup>
KL 12	5,98 m <sup>2</sup>
KL 13	9,83 m <sup>2</sup>
KL 14	3,46 m <sup>2</sup>
KL 15	6,97 m <sup>2</sup>
KL 16	3,46 m <sup>2</sup>
KL 17	4,04 m <sup>2</sup>
KL 18	4,04 m <sup>2</sup>
KL 19	3,03 m <sup>2</sup>
KL 20	3,01 m <sup>2</sup>
KL 21	3,80 m <sup>2</sup>
KL 22	3,97 m <sup>2</sup>
KL 23	4,11 m <sup>2</sup>
KL 24	9,59 m <sup>2</sup>
KL 25	6,33 m <sup>2</sup>
KL 26	3,37 m <sup>2</sup>
KL 27	3,37 m <sup>2</sup>
KL 28	5,91 m <sup>2</sup>
KL 29	4,13 m <sup>2</sup>
KL 30	4,45 m <sup>2</sup>
KL 31	4,82 m <sup>2</sup>

- POWIERZCHNIE POMIESZCZEŃ PODANO W ŚWIETLE WYKOŃCZONYCH ŚCIAN. POWIERZCHNIE LICZONE WG NORMY PN-ISO 9836:2022-07. ZE WZGLĘDU NA TRWAJĄCE PRACE PROJEKTOWE POWIERZCHNIE MOGĄ ULEC ZMIANIE.
- KARTA KATALOGOWA POKAZUJE PRZYKŁADOWĄ ARANŻACJĘ I JEST PRZEDSTAWIONA TYLKO W CELACH PREZENTACJI, NIE STANOWI ZOBOWIĄZANIA UMOWNEGO.
- WYJŚCIE NA TARAS/LOGGIE/BALKON – MOŻLIWA RÓŻNICA POZIOMÓW.
- WYMIARY POMIESZCZEŃ, UKŁAD ŚCIAN, LOKALIZACJE PRZYBORÓW SANITARNYCH I INNE ZOSTAŁY PODANE NA PODSTAWIE PROJEKTU BUDOWLANEGO. W TOKU PRAC PROJEKTOWYCH I BUDOWLANYCH MOGĄ WYSTĄPIĆ ZMIANY NIEISTOTNE W STOSUNKU DO STANU WYNIKAJĄCEGO Z PROJEKTU BUDOWLANEGO.

LEGENDA:  
 — ściany nośne  
 — ściany ażurowe

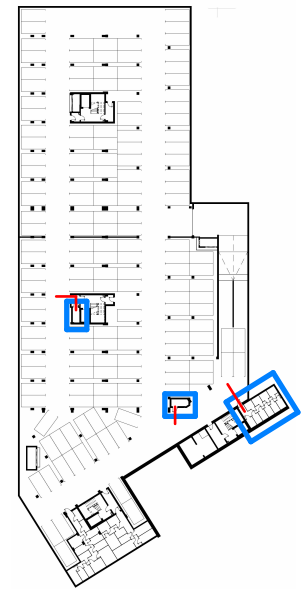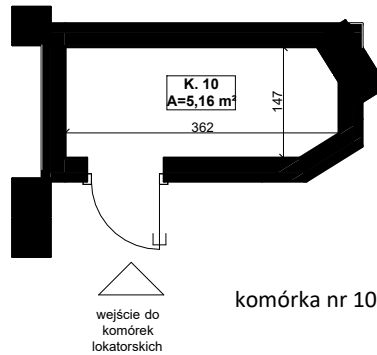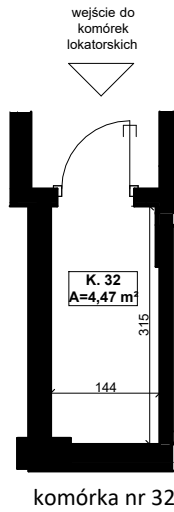

LOKALIZACJA NA RZUCIE

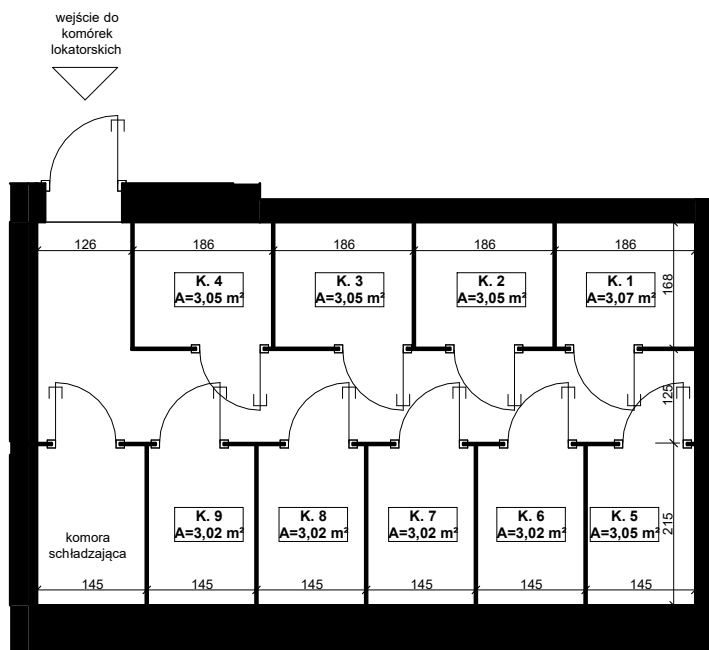

ZESTAWIENIE KOMÓREK

KL	1	3,07 m <sup>2</sup>
KL	2	3,05 m <sup>2</sup>
KL	3	3,05 m <sup>2</sup>
KL	4	3,05 m <sup>2</sup>
KL	5	3,05 m <sup>2</sup>
KL	6	3,02 m <sup>2</sup>
KL	7	3,02 m <sup>2</sup>
KL	8	3,02 m <sup>2</sup>
KL	9	3,02 m <sup>2</sup>
KL	10	5,16 m <sup>2</sup>
KL	32	4,47 m <sup>2</sup>

- a. POWIERZCHNIE POMIESZCZEŃ PODANO W ŚWIETLE WYKOŃCZONYCH ŚCIAN. POWIERZCHNIE LICZONE WG NORMY PN-ISO 9836:2022-07. ZE WZGLĘDU NA TRWAJĄCE PRACE PROJEKTOWE POWIERZCHNIE MOGĄ ULEC ZMIANIE.
- b. KARTA KATALOGOWA POKAZUJE PRZYKŁADOWĄ ARANŻACJĘ I JEST PRZEDSTAWIONA TYLKO W CELACH PREZENTACJI, NIE STANOWI ZOBOWIĄZANIA UMOWNEGO.
- c. WYJŚCIE NA TARAS/LOGGIE/BALKON – MOŻLIWA RÓŻNICA POZIOMÓW.
- d. WYMIARY POMIESZCZEŃ, UKŁAD ŚCIAN, LOKALIZACJE PRZYBORÓW SANITARNYCH I INNE ZOSTAŁY PODANE NA PODSTAWIE PROJEKTU BUDOWLANEGO. W TOKU PRAC PROJEKTOWYCH I BUDOWLANYCH MOGĄ WYSTĄPIĆ ZMIANY NIEISTOTNE W STOSUNKU DO STANU WYNIKAJĄCEGO Z PROJEKTU BUDOWLANEGO.