

DECOROOM

Spis Arkuszy

Nazwa Arkusza	
0	STRONA TYTUŁOWA
1	INWENTARYZACJA
2	UKŁAD FUNKCJONALNY
3	WYBURZENIA / ŚCIANY NOWE
4	ZMIANY BUDOWLANE
5	SUFITY
6	INSTALACJE ELEKTRYCZNE I OŚWIETLENIE / MEBLE
7	INSTALACJE ELEKTRYCZNE I OŚWIETLENIE / WYMIAROWANIE
8	INSTALACJA WOD-KAN
9	WYKOŃCZENIE POSADZEK
10	STOLARKA DRZWIOWA
11	WYKOŃCZENIE ŚCIAN
12	STREFY
13	RZUT ŁAZIENKI
14	WIDOKI ŚCIAN: ŁAZIENKA 1/2
15	WIDOKI ŚCIAN: ŁAZIENKA 3/4
16	WIDOK: ZABUDOWA MEBLOWA - KUCHNIA 1
17	SPECYFIKACJA MATERIAŁÓW 01
18	SPECYFIKACJA MATERIAŁÓW LAMPY 02

Decoroom Sp. z o.o.
al. Nowogrodzka 62B
02-002 Warszawa

www.decoroom.eu



Architekt prowadzący:

Numer umowy:

Agata Mika

INWESTYCJA:

Jasielska 8C, Poznań, Lokal D128

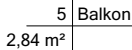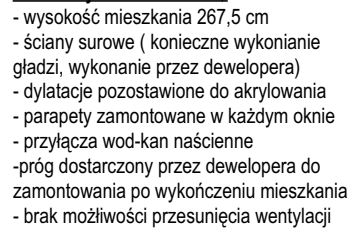

DECO | ROOM

Jasielska 8C, Poznań, Lokal D 128

INWENTARYZACJA

1

Architekt prowadzący:

Agata Mika


Data:

12.12.2024

Projekt wykonany na podstawie inwentaryzacji. Przed rozpoczęciem prac Wykonawca ma obowiązek zapoznać się z całą dokumentacją projektową oraz sprawdzić wymiary z rzeczywistością. W przypadku wątpliwości lub niezgodności z projektem należy skontaktować się z Autorem projektu. W sprawach nieujętych w projekcie Wykonawcę obowiązują przepisy zawarte w Polskiej Normie Budowlanej, sztuka i wiedza budowlana, szczególnie warunki montażu zastosowanych materiałów. Wszystkie zmiany w projekcie mogą się odbywać tylko z zgodą Autora i po wcześniejszym powiadomieniu o drogą pisaną.


Informacje o mieszkaniu:

- wysokość mieszkania 267,5 cm
- ściany surowe (konieczne wykonanie gładzi, wykonanie przez dewelopera)
- dylatacje pozostawione do akrylowania
- parapety zamontowane w każdym oknie
- przyłącza wod-kan naścienne
- próg dostarczony przez dewelopera do zamontowania po wykończeniu mieszkania
- brak możliwości przesunięcia wentylacji

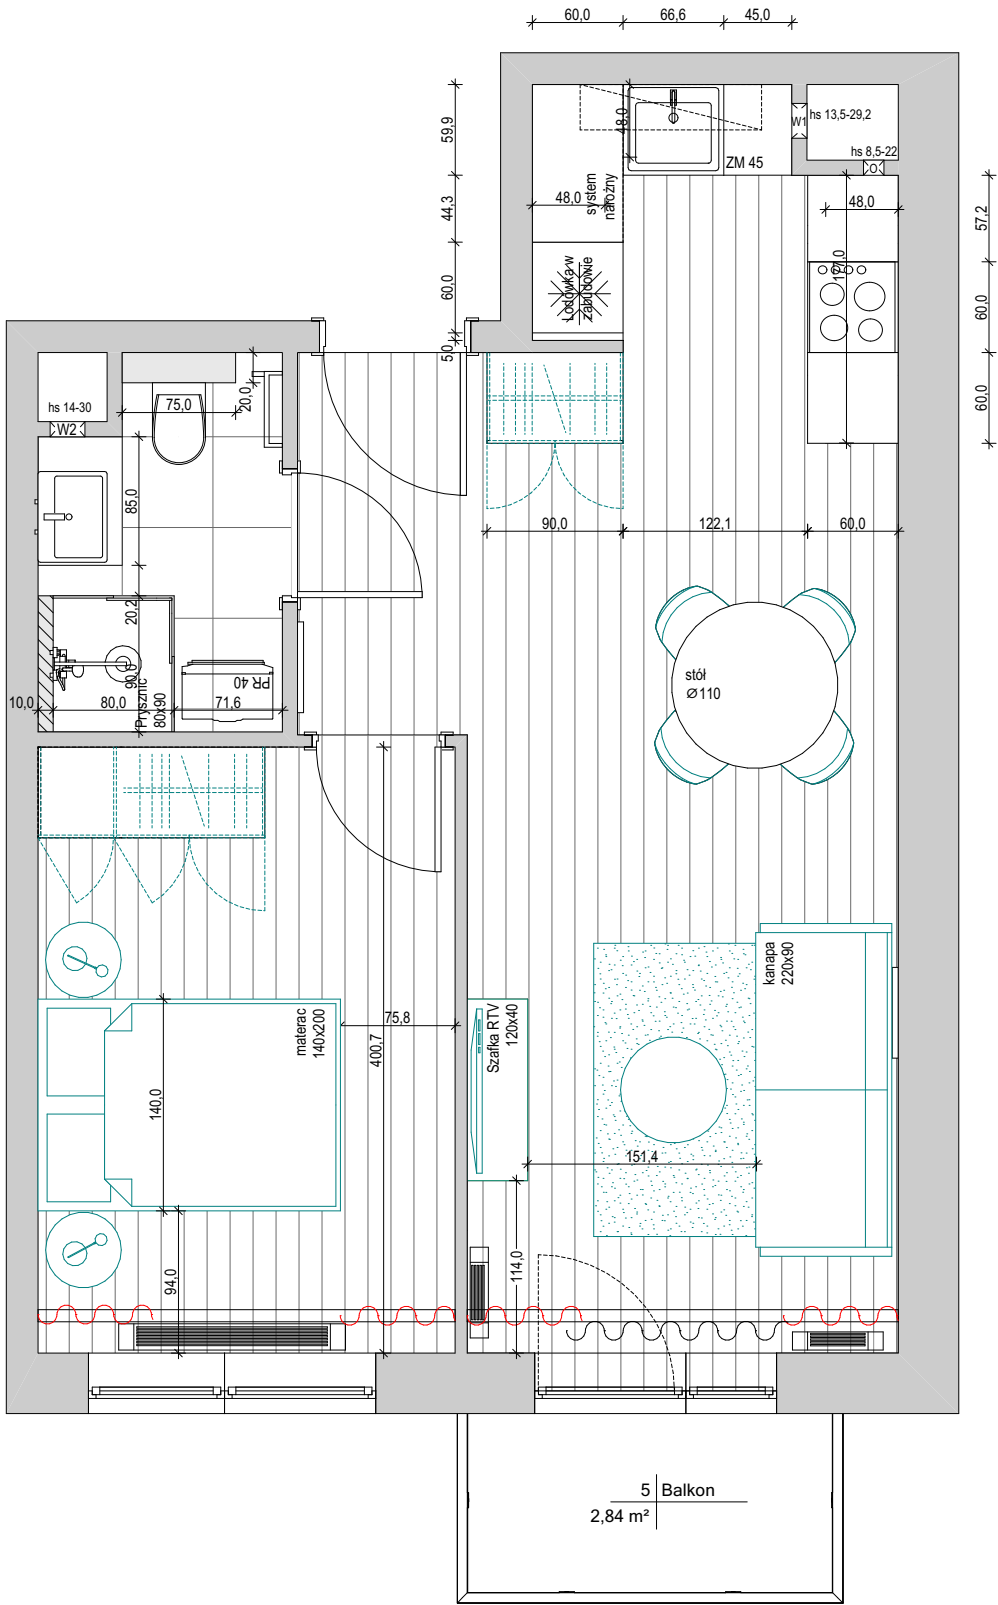

LEGENDA / OZNACZENIA NA RYSUNKACH:

**UWAGA PRZYKŁADOWA ARANŻACJA
WYPOSAŻENIE NIE STANOWY
ZAKRESU OPRACOWANIA**

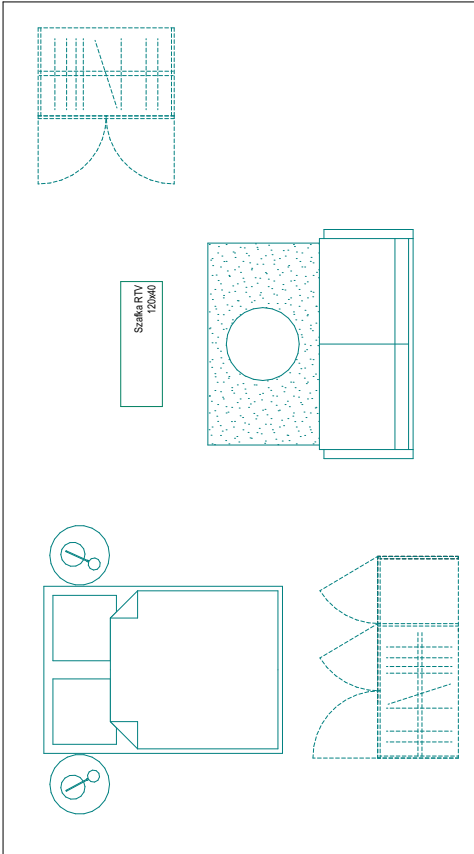


DECO | ROOM

Inwestycja:	
Jasielska 8C, Poznań, Lokal D 128	
Tytuł arkusza:	
UKŁAD FUNKCJONALNY	
Numer arkusza:	
2	
Numer umowy:	Architekt prowadzący:
	Agata Mika
Skala:	Data:
1:50	12.12.2024

Projekt wykonany na podstawie inwentaryzacji. Przed rozpoczęciem prac Wykonawca ma obowiązek zapoznać się z całą dokumentacją projektową oraz sprawdzić wymiary z rzeczywistością. W przypadku wątpliwości lub niezgodności z projektem należy skontaktować się z Autorem projektu. W sprawach nieujętych w projekcie Wykonawcę obowiązują przepisy zawarte w Polskiej Normie Budowlanej, sztuka i wiedza budowlana, szczególne warunki montażu zastosowanych materiałów. Wszystkie zmiany w projekcie mogą się odbywać tylko za zgodą Autora i po wcześniejszym powiadomieniu go drogą pisemną.

UWAGA! UKŁAD FUNKCJONALNY POWSTAŁ W OPARCIU O ZAAKCEPTOWANĄ KONCEPCJĘ. WSZELKIE ZMIANY W POŁOŻENIU ELEMENTÓW WYMAGAJĄCYCH WPROWADZANIA ZMIAN W BRANŻACH TAKICH JAK WOD-KAN, ELEKTRYKA ITP. NA PROJEKCIE I W TRAKCIE TRWANIA PRAC, POWINNY BYĆ NATYCHMIAST ZGŁOSZONE DO ARCHITEKTA I KOORDYNATORA PROWADZĄCEGO PROJEKT!

UWAGA! PRZED PRZYSTĄPIENIEM DO PRAC NALEŻY ZAPOZNAĆ SIĘ Z OGÓLNYMI WYTYCZNYMI DO PRAC WYKOŃCZENIOWYCH ORAZ ZE STANDARDEM WYKOŃCZENIA PRAC ! WSZELKIE EWENTUALNE ROZBIEŻNOŚCI I NIEŚCIŚŁOŚCI W PROJEKCIE, NALEŻY NATYCHMIAST ZGŁOSIĆ DO ARCHITEKTA PROWADZĄCEGO PROJEKT.

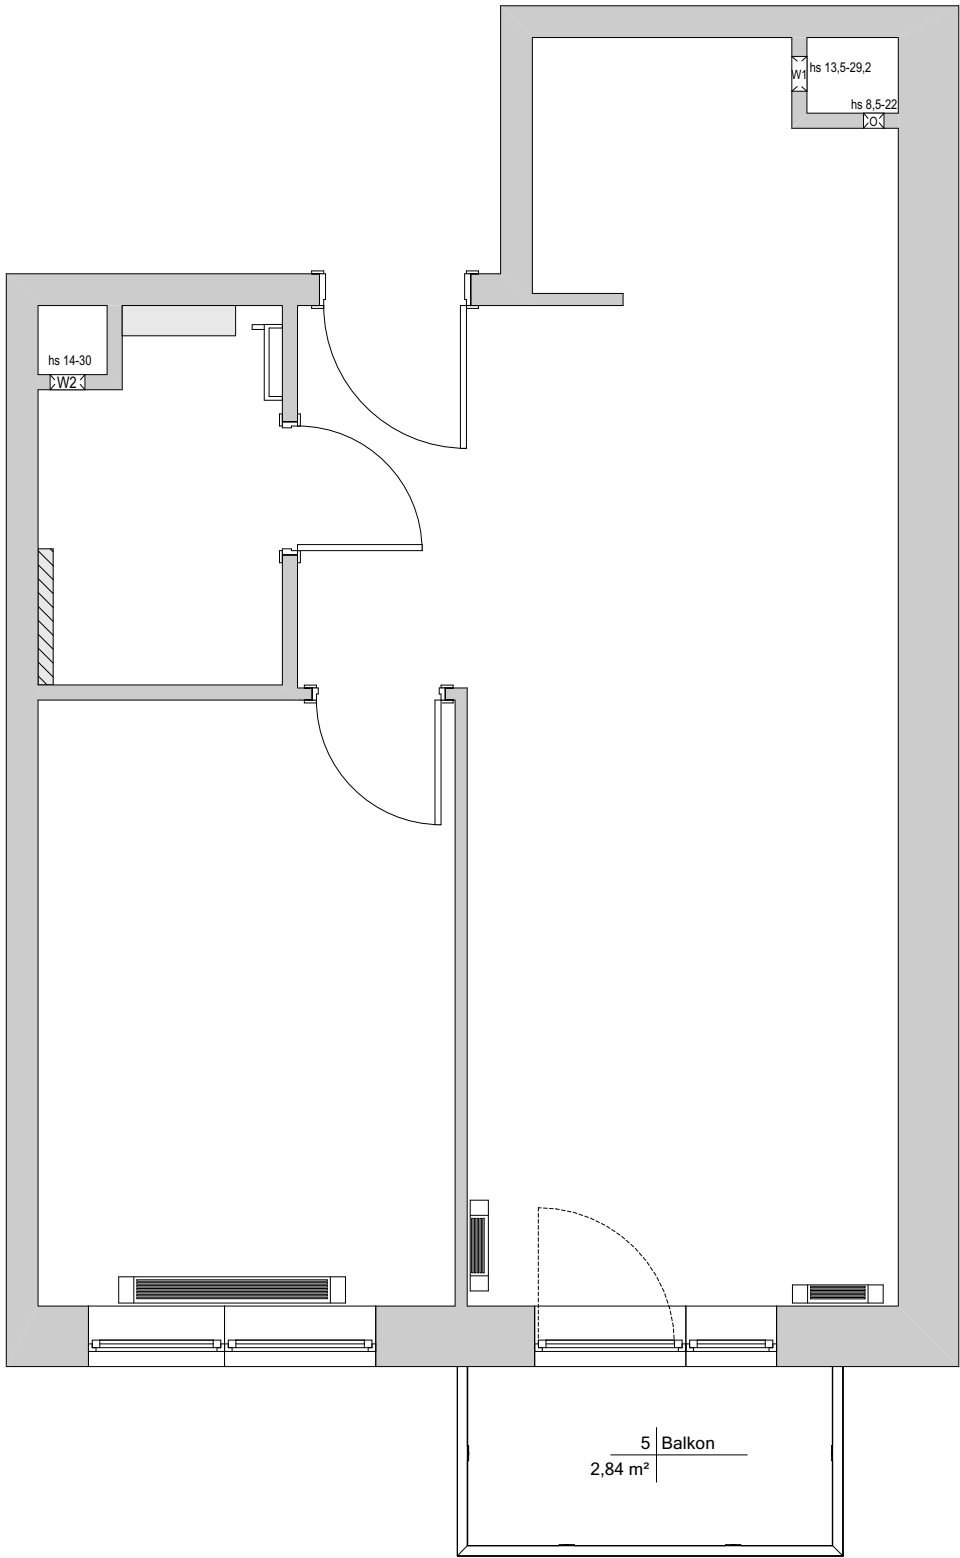


- Informacje o mieszkaniu:**
- wysokość mieszkania 267,5 cm
 - ściany surowe (konieczne wykonanie gładzi, wykonanie przez dewelopera)
 - dylatacje pozostawione do akrylowania
 - parapety zamontowane w każdym oknie
 - przyłącza wod-kan naścienne
 - próg dostarczony przez dewelopera do zamontowania po wykończeniu mieszkania
 - brak możliwości przesunięcia wentylacji

UWAGA! PRZED PRZYSTĄPIENIEM DO PRAC NALEŻY ZAPOZNAĆ SIĘ Z OGÓLNYMI WYTYCZNYMI DO PRAC WYKOŃCZENIOWYCH ORAZ ZE STANDARDEM WYKOŃCZENIA PRAC !
WSZELKIE EWENTUALNE ROZBIEŻNOŚCI I NIEŚCIŚŁOŚCI W PROJEKCIE, NALEŻY NATYCHMIAST ZGŁOSIĆ DO ARCHITEKTA PROWADZĄCEGO PROJEKT.

LEGENDA / OZNACZENIA NA RYSUNKACH:	
	ŚCIANA ISTNIEJĄCA (brak informacji dotyczącej materiałów technologicznych)
	Postawienie ściany murowanej,
	Wyburzenie ściany murowanej, wraz z naprawami ścian i sufitów po wyburzeniach, bez gładzi , naprawa wylewki po wyburzeniach
	Równanie płaszczyzn ścian i sufitów po wyburzeniach wg. standardów wykończeniowych
	Wybicie/wykonanie otworu drzwiowego wg. opisów na rysunku lub otworów montażowych producenta
	Wymiary wiążące na gotowo!
DECO ROOM	
Inwestycja:	
Jasielska 8C, Poznań, Lokal D 128	
Tytuł arkusza:	
WYBURZENIA / ŚCIANY NOWE	
Numer arkusza:	
3	
Numer umowy:	Architekt prowadzący:
	Agata Mika
Skala:	Data:
1:50	12.12.2024
Projekt wykonany na podstawie inwentaryzacji. Przed rozpoczęciem prac Wykonawca ma obowiązek zapoznać się z całą dokumentacją projektową oraz sprawdzić wymiary z rzeczywistością. W przypadku wątpliwości lub niezgodności z projektem należy skontaktować się z Autorem projektu. W sprawach nieujętych w projekcie Wykonawcę obowiązują przepisy zawarte w Polskiej Normie Budowlanej, sztuka i wiedza budowlana, szczególne warunki montażu zastosowanych materiałów.Wszystkie zmiany w projekcie mogą się odbywać tylko za zgodą Autora i po wcześniejszym powiadomieniu go drogą pisemną.	

UWAGA! PRZED PRZYSTĄPIENIEM DO PRAC NALEŻY ZAPOZNAĆ SIĘ Z OGÓLNYMI WYTYCZNYMI DO PRAC WYKOŃCZENIOWYCH ORAZ ZE STANDARDEM WYKOŃCZENIA PRAC !
WSZELKIE EWENTUALNE ROZBIEŻNOŚCI I NIEŚCISŁOŚCI W PROJEKCIE, NALEŻY NATYCHMIAST ZGŁOSIĆ DO ARCHITEKTA PROWADZĄCEGO PROJEKT.

- Informacje o mieszkaniu:**
- wysokość mieszkania 267,5 cm
 - ściany surowe (konieczne wykonanie gładzi, wykonanie przez dewelopera)
 - dylatacje pozostawione do akrylowania
 - parapety zamontowane w każdym oknie
 - przyłącza wod-kan naścienne
 - próg dostarczony przez dewelopera do zamontowania po wykończeniu mieszkania
 - brak możliwości przesunięcia wentylacji

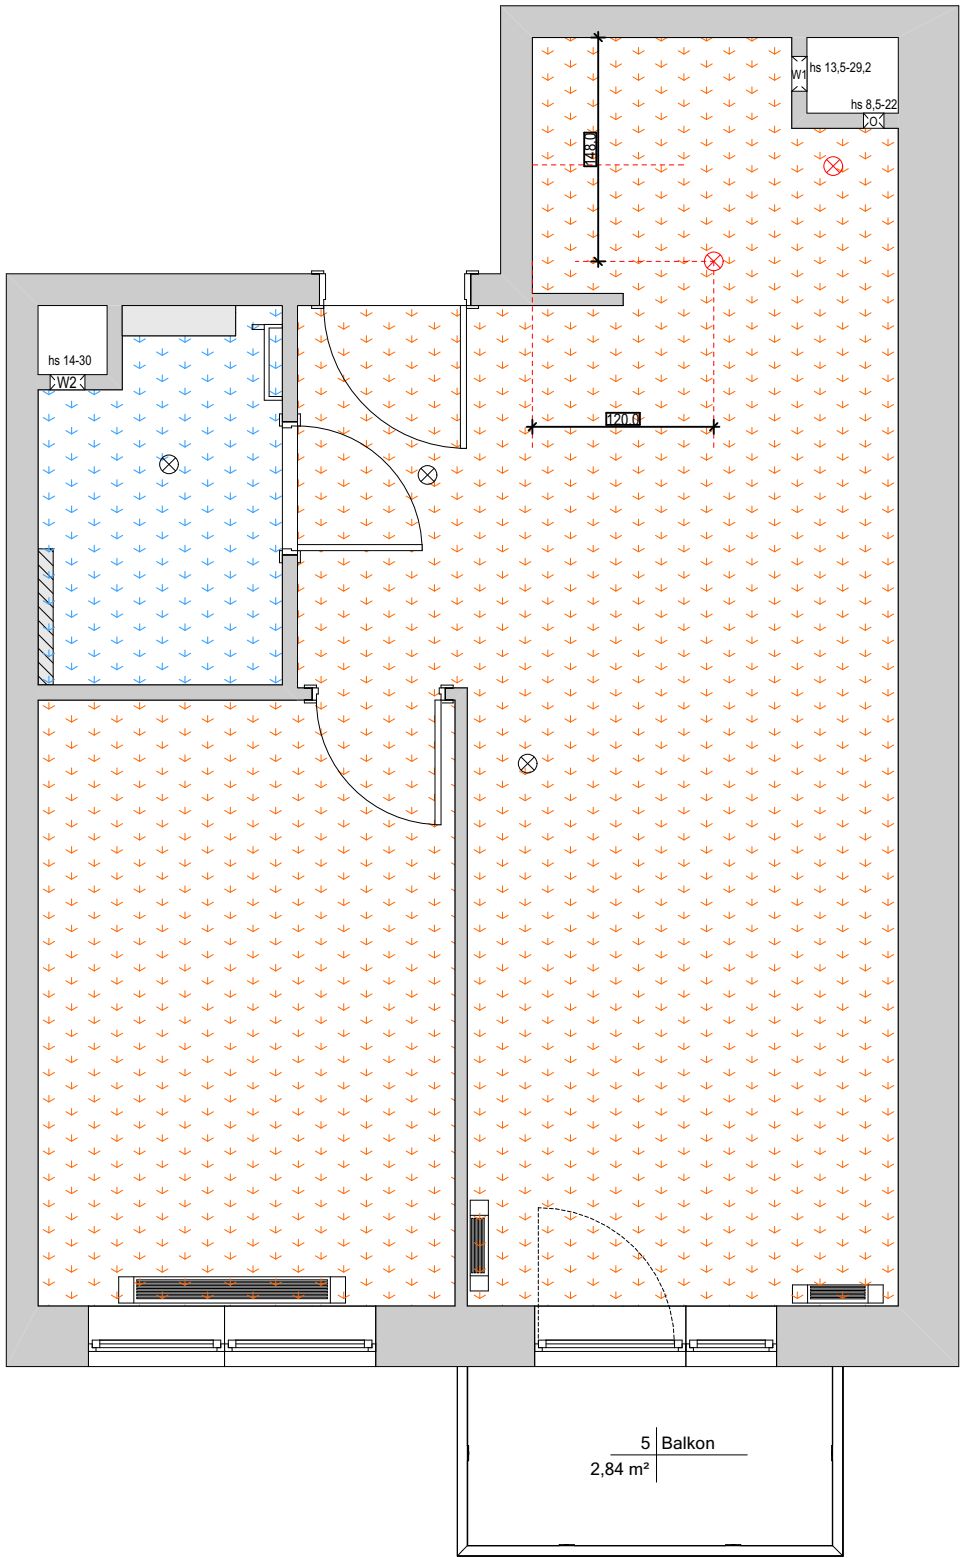

LEGENDA / OZNACZENIA NA RYSUNKACH:

	GLADŹ FARBA SUFITOWA-KOLOR BIAŁY
	GLADŹ + FARBA SUFITOWA KOLOR BIAŁY (ŁAZIENKI)


DECO | ROOM

Inwestycja:	
Jasielska 8C, Poznań, Lokal D 128	
Tytuł arkusza:	
SUFITY	
Numer arkusza:	
5	
Numer umowy:	Architekt prowadzący:
	Agata Mika
Skala:	Data:
1:50	12.12.2024

Projekt wykonany na podstawie inwentaryzacji. Przed rozpoczęciem prac Wykonawca ma obowiązek zapoznać się z całą dokumentacją projektową oraz sprawdzić wymiary z rzeczywistością. W przypadku wątpliwości lub niezgodności z projektem należy skontaktować się z Autorem projektu. W sprawach nieujętych w projekcie Wykonawcę obowiązują przepisy zawarte w Polskiej Normie Budowlanej, sztuka i wiedza budowlana, szczególne warunki montażu zastosowanych materiałów. Wszystkie zmiany w projekcie mogą się odbywać tylko za zgodą Autora i po wcześniejszym powiadomieniu go drogą pisemną.

Informacje o mieszkaniu:

- wysokość mieszkania 267,5 cm
- ściany surowe (konieczne wykonanie gładzi, wykonanie przez dewelopera)
- dylatacje pozostawione do akrylowania
- parapety zamontowane w każdym oknie
- przyłącza wod-kan naścienne
- próg dostarczony przez dewelopera do zamontowania po wykończeniu mieszkania
- brak możliwości przesunięcia wentylacji

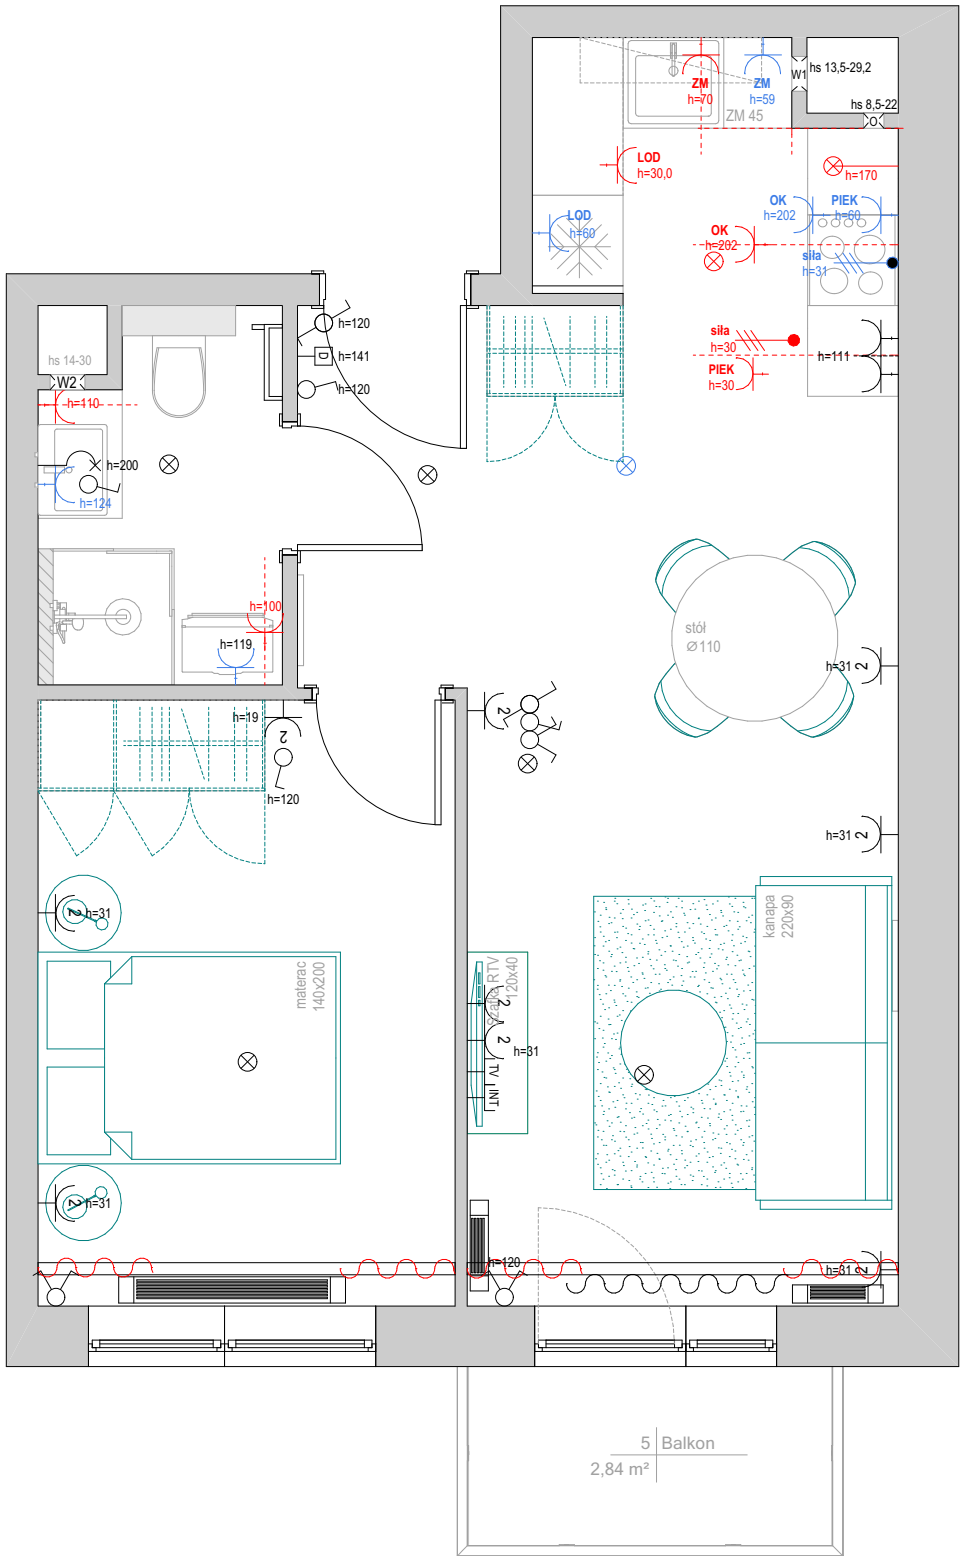

	gniazdo zasilające
	gniazdo zasilające podwójne
	gniazdo zasilające (dwie puszki) szyk poziomy
	gniazdo zasilające (dwie puszki) szyk pionowy
	gniazdo zasilające + USB
	gniazdo zasilające IP44
	gniazdo USB
	gniazdo podwójne USB
	gniazdo telewizyjne
	gniazdo telefoniczne
	gniazdo internetowe
	siła 400V
	domofon
	tablica mieszkaniowa
	łącznik pojedynczy
	łącznik podwójny
	łącznik schodowy
	łącznik schodowy podwójny
	łącznik krzyżowy
	floorbox
	dzwonek
	wypust oświetleniowy sufitowy
	wypust oświetleniowy ścienny
	transformator
1,2,3 / A,B,C...	oznaczenia obwodów
	zmiana położenia // nowy punkt
	likwidacja // przeniesienie punktu

RYSUNEK ZAWIERA WYTYCZNE LOKALIZACYJNE DLA URZĄDZEŃ ELEKTRYCZNYCH. OPRACOWANIE NIE JEST PROJEKTEM ANI CZĘŚCIĄ PROJEKTU INSTALACJI ELEKTRYCZNEJ.
UWAGA:
- wymiarowanie na rysunkach od osi zestawów (jeśli nie zanotowano inaczej)

UWAGA!
URZĄDZENIE NA ODDZIELNYM OBWODZIE:
Pralka / lodówka (na ogół robione na osobnym obwodzie przez deweloperów)
Pierkanik // wszystkie urządzenia o mocy powyżej 2KW muszą być zabezpieczone dodatkowym bezpiecznikiem

DECO | ROOM


Inwestycja:	
Jasielska 8C, Poznań, Lokal D 128	
Tytuł arkusza:	
INSTALACJE ELEKTRYCZNE I OŚWIETLENIE / MEBLE	
Numer arkusza:	
6	
Numer umowy:	Architekt prowadzący:
	Agata Mika
Skala:	Data:
1:50	12.12.2024

Projekt wykonany na podstawie inwentaryzacji. Przed rozpoczęciem prac Wykonawca ma obowiązek zapoznać się z całą dokumentacją projektową oraz sprawdzić wymiary z rzeczywistością. W przypadku wątpliwości lub niezgodności z projektem należy skontaktować się z Autorem projektu. W sprawach nieujętych w projekcie Wykonawcę obowiązują przepisy zawarte w Polskiej Normie Budowlanej, sztuka i wiedza budowlana, szczególne warunki montażu zastosowanych materiałów. Wszystkie zmiany w projekcie mogą się odbywać tylko za zgodą Autora i po wcześniejszym powiadomieniu go drogą pisemną.

UWAGA! PRZED PRZYSTĄPIENIEM DO PRAC NALEŻY ZAPOZNAĆ SIĘ Z OGÓLNYMI WYTYCZNYMI DO PRAC WYKOŃCZENIOWYCH ORAZ ZE STANDARDEM WYKOŃCZENIA PRAC !
WSZELKIE EWENTUALNE ROZBIEŻNOŚCI I NIEŚCIŚLOŚCI W PROJEKCIE, NALEŻY NATYCHMIAST ZGŁOSIĆ DO ARCHITEKTA PROWADZĄCEGO PROJEKT.

Informacje o mieszkaniu:

- wysokość mieszkania 267,5 cm
- ściany surowe (konieczne wykonanie gładzi, wykonanie przez dewelopera)
- dylatacje pozostawione do akrylowania
- parapety zamontowane w każdym oknie
- przyłącza wod-kan naścienne
- próg dostarczony przez dewelopera do zamontowania po wykończeniu mieszkania
- brak możliwości przesunięcia wentylacji

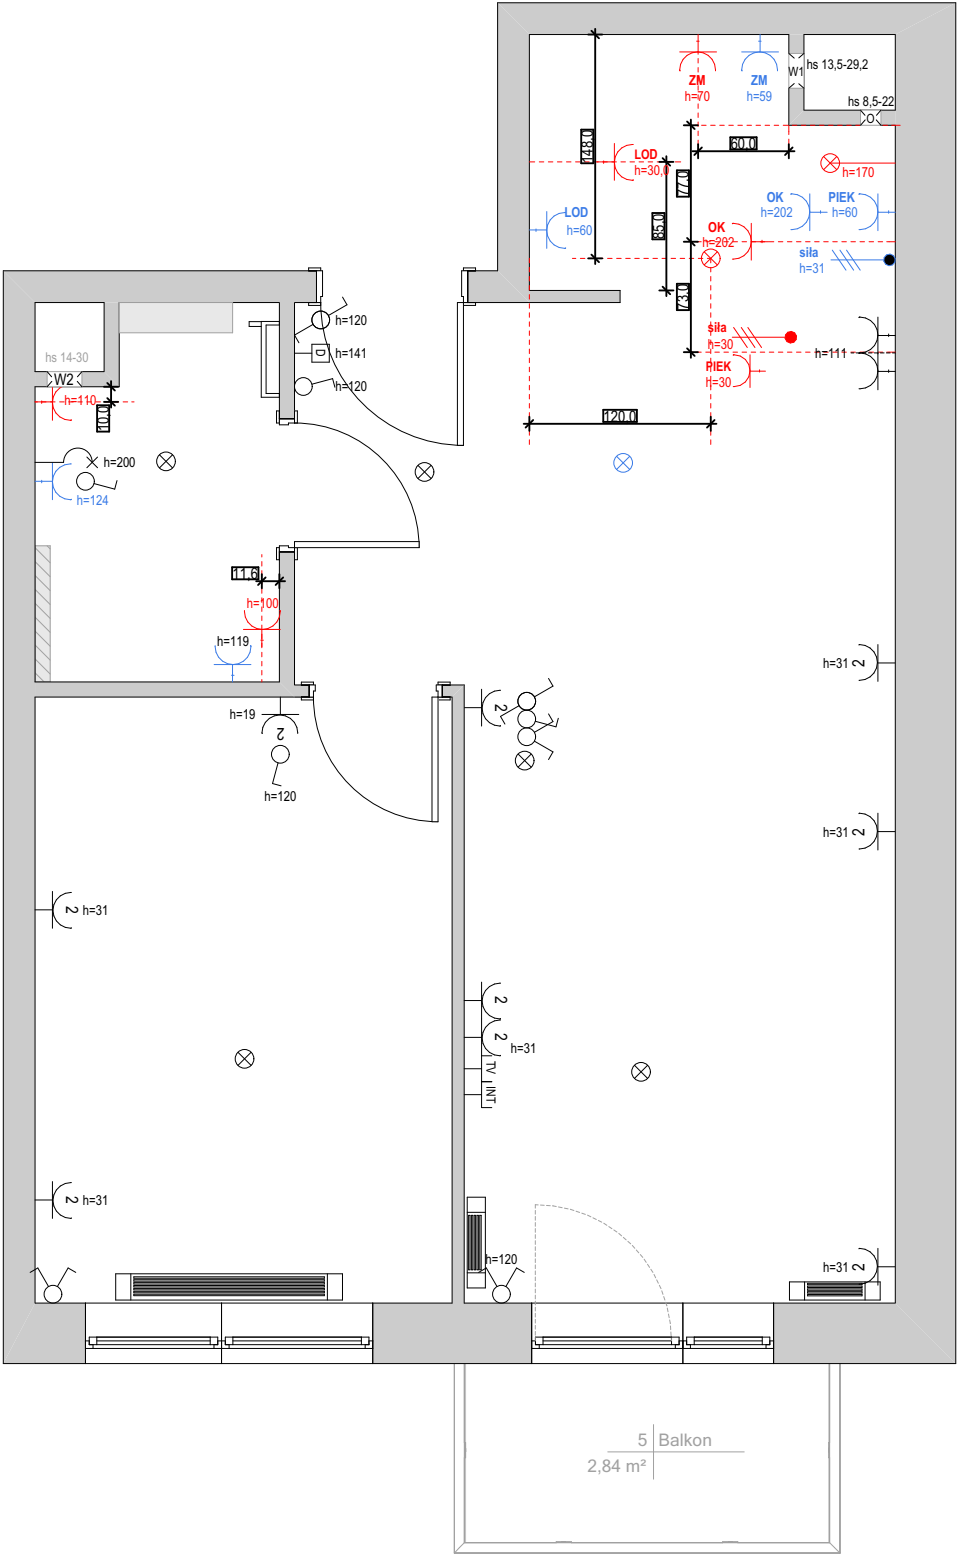

	gniazdo zasilające
	gniazdo zasilające podwójne
	gniazdo zasilające (dwie puszki) szyk poziomy
	gniazdo zasilające (dwie puszki) szyk pionowy
	gniazdo zasilające + USB
	gniazdo zasilające IP44
	gniazdo USB
	gniazdo podwójne USB
	gniazdo telewizyjne
	gniazdo telefoniczne
	gniazdo internetowe
	siła 400V
	domofon
	tablica mieszkaniowa
	łącznik pojedynczy
	łącznik podwójny
	łącznik schodowy
	łącznik schodowy podwójny
	łącznik krzyżowy
	floorbox
	dzwonek
	wypust oświetleniowy sufitowy
	wypust oświetleniowy ścienny
	transformator
1,2,3 / A,B,C...	oznaczenia obwodów
	zmiana położenia // nowy punkt
	likwidacja // przeniesienie punktu

RYSunEK ZAWIERA WYTycZNE LOKALIZACYJNE DLA URZADZEŃ ELEKTRYCZNYCH. OPRACOWANIE NIE JEST PROJEKTEM ANI CZĘŚCIĄ PROJEKTU INSTALACJI ELEKTRYCZNEJ.
UWAGA:
- wymiarowanie na rysunkach od osi zestawów (jeśli nie zanotowano inaczej)

UWAGA!
URZĄDZENIE NA ODDZIELNYM OBWODZIE:
Pralka / lodówka (na ogół robione na osobnym obwodzie przez dewelopera)
Pierkanik // wszystkie urządzenia o mocy powyżej 2KW muszą być zabezpieczone dodatkowym bezpiecznikiem

DECO

ROOM

Inwestycja:

Jasielska 8C, Poznań, Lokal D 128

Tytuł arkusza:

INSTALACJE ELEKTRYCZNE I OŚWIETLENIE / WYMIAROWANIE

Numer arkusza:

7

Numer umowy:

Architekt prowadzący:

Agata Mika

Skala:

Data:


1:50

12.12.2024

Projekt wykonany na podstawie inwentaryzacji. Przed rozpoczęciem prac Wykonawca ma obowiązek zapoznać się z całą dokumentacją projektową oraz sprawdzić wymiary z rzeczywistością. W przypadku wątpliwości lub niezgodności z projektem należy skontaktować się z Autorem projektu. W sprawach nieujętych w projekcie Wykonawcę obowiązują przepisy zawarte w Polskiej Normie Budowlanej, sztuka i wiedza budowlana, szczególne warunki montażu zastosowanych materiałów. Wszystkie zmiany w projekcie mogą się odbywać tylko za zgodą Autora i po wcześniejszym powiadomieniu go drogą pisemną.

UWAGA! PRZED PRZYSTĄPIENIEM DO PRAC NALEŻY ZAPOZNAĆ SIĘ Z OGÓLNYMI WYTycZNYMI DO PRAC WYKOŃCZENIOWYCH ORAZ ZE STANDARDEM WYKOŃCZENIA PRAC !
WSZELKIE EWENTUALNE ROZBIEŻNOŚCI I NIEŚCISŁOŚCI W PROJEKCIE, NALEŻY NATYCHMIĄST ZGŁOSIĆ DO ARCHITEKTA PROWADZĄCEGO PROJEKT.

- Informacje o mieszkaniu:**
- wysokość mieszkania 267,5 cm
 - ściany surowe (konieczne wykonanie gładzi, wykonanie przez dewelopera)
 - dylatacje pozostawione do akrylowania
 - parapety zamontowane w każdym oknie
 - przyłącza wod-kan naścienne
 - próg dostarczony przez dewelopera do zamontowania po wykończeniu mieszkania
 - brak możliwości przesunięcia wentylacji

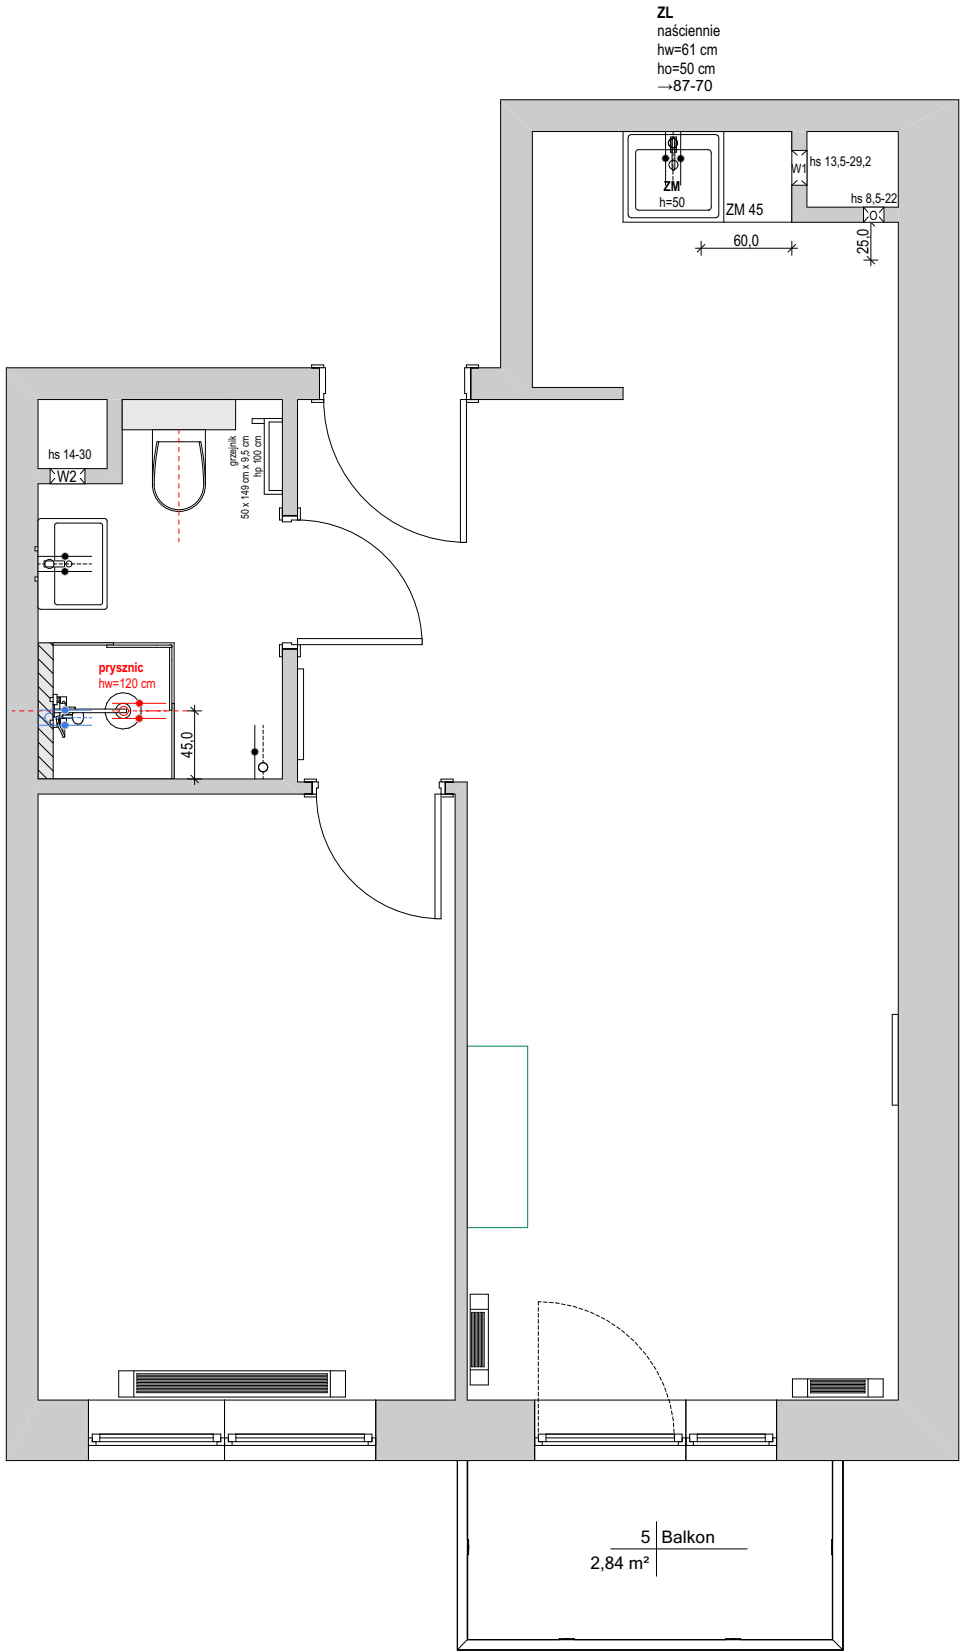


UWAGA! WYMIARY NA TYM RYSUNKU PROWADZONE SĄ DO ŚCIAN OTYNKOWANYCH PO WSTAWIENIU DRZWI, PRZED POŁOŻENIEM PŁYTEK ŚCIENNYCH I OKŁADZIN ŚCIENNYCH!


Ze względu na charakter prac wykończeniowych mogą wystąpić różnice wymiarowe między projektem, a pracami wykonanymi w wysokości 1-2 cm i nie mogą one być traktowane jako błąd wykonawczy. Różnice wymiarowe dostarczonych od producenta materiałów względem projektu również nie mogą być uznane jako błąd wykonawczy oraz projektowy. Projekt został wykonany na podstawie inwentaryzacji wykonanej na wys ok 1,2 m i wymiary odnoszą się do podanej wysokości.

UWAGA! PRZED PRZYSTĄPIENIEM DO PRAC NALEŻY ZAPOZNAĆ SIĘ Z OGÓLNYMI WYTYCZNYMI DO PRAC WYKOŃCZENIOWYCH ORAZ ZE STANDARDEM WYKOŃCZENIA PRAC !
WSZELKIE EWENTUALNE ROZBIEŻNOŚCI I NIEŚCIŚŁOŚCI W PROJEKCIE, NALEŻY NATYCHMIAST ZGŁOSIĆ DO ARCHITEKTA PROWADZĄCEGO PROJEKT.

LEGENDA / OZNACZENIA NA RYSUNKACH:

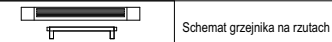

SCHEMATY PODŁĄCZEŃ WOD-KAN

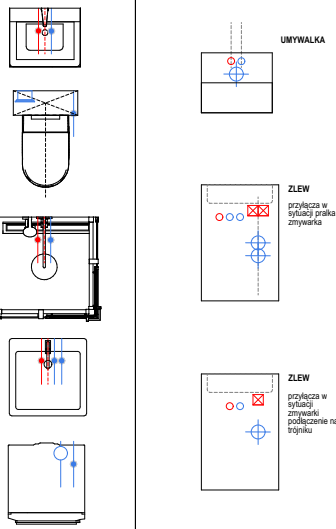

RYSEK ZAWIERA WYTYCZNE LOKALIZACYJNE DLA URZĄDZEŃ SANITARNYCH. OPRACOWANIE NIE JEST PROJEKTEM ANI CZĘŚCIĄ PROJEKTU INSTALACJI HYDRAULICZNEJ.
UWAGA:
- wymiarowanie na rysunkach do osi zestawów (jeśli nie zantowano inaczej)
- wysokość punktów mierzona od posadzki w stanie wykończonym

ISTNIEJĄCE
DO LIKWIDACJI // DO PRZENIESIENIA
NOWY PUNKT // PRZENIESIONY

odpływ
przyłącze wody
oś zestawu przyłączy

UWAGA!
W przypadku braku zmian przyłącza wod-kan należy doliczyć wymianę zaworu.

DECO | ROOM

Inwestycja:
Jasielska 8C, Poznań, Lokal D 128

Tytuł arkusza:

INSTALACJA WOD-KAN

Numer arkusza:

8


Numer umowy: Architekt prowadzący:
Agata Mika

Skala: Data:

1:50 12.12.2024

Projekt wykonany na podstawie inwentaryzacji. Przed rozpoczęciem prac Wykonawca ma obowiązek zapoznać się z całą dokumentacją projektową oraz sprawdzić wymiary z rzeczywistością. W przypadku wątpliwości lub niezgodności z projektem należy skontaktować się z Autorem projektu. W sprawach nieujętych w projekcie Wykonawcę obowiązują przepisy zawarte w Polskiej Normie Budowlanej, sztuka i wiedza budowlana, szczególne warunki montażu zastosowanych materiałów. Wszystkie zmiany w projekcie mogą się odbywać tylko za zgodą Autora i po wcześniejszym powiadomieniu go drogą pisemną.

- Informacje o mieszkaniu:**
- wysokość mieszkania 267,5 cm
 - ściany surowe (konieczne wykonanie gładzi, wykonanie przez dewelopera)
 - dylatacje pozostawione do akrylowania
 - parapety zamontowane w każdym oknie
 - przyłącza wod-kan naścienne
 - próg dostarczony przez dewelopera do zamontowania po wykończeniu mieszkania
 - brak możliwości przesunięcia wentylacji

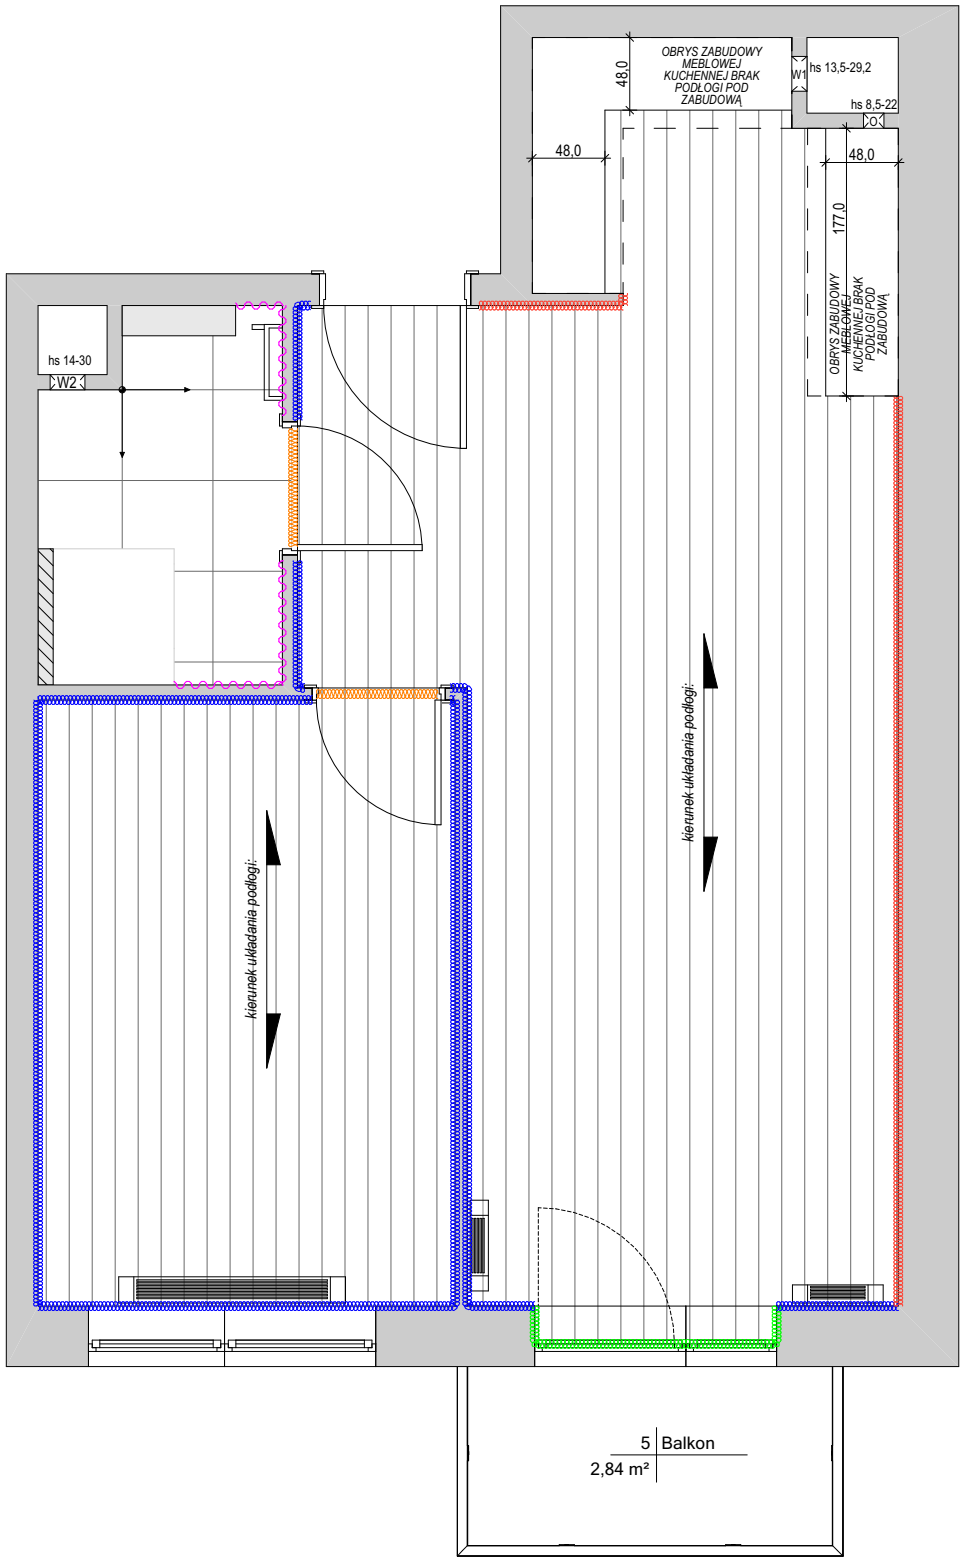

UWAGA! WYMIARY NA TYM RYSUNKU PROWADZONE SĄ DO ŚCIAN OTYNKOWANYCH PO WSTAWIENIU DRZWI, PRZED POŁOŻENIEM PŁYTEK ŚCIENNYCH I OKŁADZIN ŚCIENNYCH!

LISTWY OPISANE NA PROJEKCIE JAKO "PRZYCIĘTE, NIEPRZYKLEJONE" ZOSTANĄ POZOSTAWIONE INWESTOROWI W LOKALU DO PRZYKLEJENIA WE WŁASNYM ZAKRESIE / LUB ZAKRESIE PRAC STOLARSKICH PO WYKONANIU MEBLI NA WYMIAR.

UWAGA! Producenci płytek dopuszczają różnice w przebarwieniach pomiędzy płytkami. Płytki mogą różnić się odcieniami od płytek oglądanych w Showroomie lub na próbkach pokazywanych przez architekta. We wszelkich kwestiach spornych proszę o kontakt z architektem prowadzącym projekt. KIERUNEK DESKI/PANELI JEST ZGODNY Z KIERUNKIEM PADANIA PROMIENI SŁONECZNYCH WG. ZALECEŃ PRODUCENTA PODŁOGI.

UWAGA! PRZED PRZYSTĄPIENIEM DO PRAC NALEŻY ZAPOZNAĆ SIĘ Z OGÓLNYMI WYTYCZNYMI DO PRAC WYKOŃCZENIOWYCH ORAZ ZE STANDARDEM WYKOŃCZENIA PRAC !

WSZELKIE EWENTUALNE ROZBIEŻNOŚCI I NIEŚCIŚŁOŚCI W PROJEKCIE, NALEŻY NATYCHMIAST ZGŁOSIĆ DO ARCHITEKTA PROWADZĄCEGO PROJEKT.

LEGENDA / OZNACZENIA NA RYSUNKACH:

Oznaczenie:	Opis:
	Należy zachować ciągłość fug, bez docinek
	Początek układania płytek (płytką startową)
	Płytki podłogowa Gres Podłogowy DOMINO Remos White 59,8 cm x 59,8 cm x 8 mm Fuga: Kerakoll fugabella Color 04
	Panel Laminowany Loc Floor AC4
	Listwy przypodłogowe CUBU Cubu flex 80 mm
	Listwy przyklejone Listwy przypodłogowe CUBU Cubu flex 80 mm Listwy docięte, <u>nieprzyklejone, do zamontowania przez stolarza po pracach stolarskich</u>
	Ćwierćwalek Doellken
	Łączenie podłóg listwa progowa
	Niewkuty cokół z płytki podłogowej h=10 cm Gres Podłogowy DOMINORemos White

kierunek układania podłogi:

UWAGA! Układ paneli wg wytycznych producenta .
Układ rozrzucony

UWAGA!
PARAMETRY GRUBOŚCI FUG WZGĘDEM RODZAJU PŁYTEK:
1.Przy płytkach rektyfikowanych stosujemy fugę minimum 2mm,
2.Przy płytkach nierektyfikowanych stosujemy krzyżyk o szerokości minimum 2mm.
Kształt krawędzi płytki powoduje szerszą fugę w granicach 4-5mm.
Przyjęta grubość płytek ściennych 1,5cm (płytki + klej).

DECO | ROOM

Inwestycja:	Jasielska 8C, Poznań, Lokal D 128
Tytuł arkusza:	
WYKONCZENIE POSADZEK	
Numer arkusza:	
9	
Numer umowy:	Architekt prowadzący:
	Agata Mika
Skala:	Data:
1:50	12.12.2024

Projekt wykonany na podstawie inwentaryzacji. Przed rozpoczęciem prac Wykonawca ma obowiązek zapoznać się z całą dokumentacją projektową oraz sprawdzić wymiary z rzeczywistością. W przypadku wątpliwości lub niezgodności z projektem należy skontaktować się z Autorem projektu. W sprawach nieujętych w projekcie Wykonawcę obowiązują przepisy zawarte w Polskiej Normie Budowlanej, sztuka i wiedza budowlana, szczególne warunki montażu zastosowanych materiałów.Wszystkie zmiany w projekcie mogą się odbywać tylko za zgodą Autora i po wcześniejszym powiadomieniu go drogą pisemną.

DRZWI WEWNĘTRZNE: PORTA
KOLEKCJA/MODEL:
skrzydło: płaskie, grupa 1, wzór 1
norma: inwestycyjna
drzwi przylgowe
wymiary: pojedyncze, szer. 80
okleina: CPL HQ 0,2mm
kolor: biały mat
wyposażenie: podcięcie wentylacyjne + klamka EDEL inox + rozeta WC inox
kolor okuć: srebrny
typ zamka: łazienkowy 4x4mm PN
liczba zawiasów: 3szt
ościeżnica: regulowana profil-na kant, typ A, lakier, biały mat
WYMIAR/STRONA: 80/LEWE
WENTYLACJA: Podcięcie
ZAMEK: łazienkowy


ZAKRES MURU: 10,0-11 cm

DRZWI WEWNĘTRZNE: PORTA
KOLEKCJA/MODEL:
skrzydło: płaskie, grupa 1, wzór 1
norma: polska norma
drzwi przylgowe
wymiary: pojedyncze, szer. 80
okleina: CPL HQ 0,2mm
kolor: biały mat
wyposażenie: klamka EDEL inox
kolor okuć: srebrny
typ zamka: zwykły
liczba zawiasów: 3szt
ościeżnica: regulowana PS standard, typ A, lakier, biały mat

WYMIAR/STRONA: 80/PRAWE
WENTYLACJA: Brak
ZAMEK: pokojowy

ZAKRES MURU: 8 cm

- Informacje o mieszkaniu:**
- wysokość mieszkania 267,5 cm
 - ściany surowe (konieczne wykonanie gładzi, wykonanie przez dewelopera)
 - dylatacje pozostawione do akrylowania
 - parapety zamontowane w każdym oknie
 - przyłącza wod-kan naścienne
 - próg dostarczony przez dewelopera do zamontowania po wykończeniu mieszkania
 - brak możliwości przesunięcia wentylacji

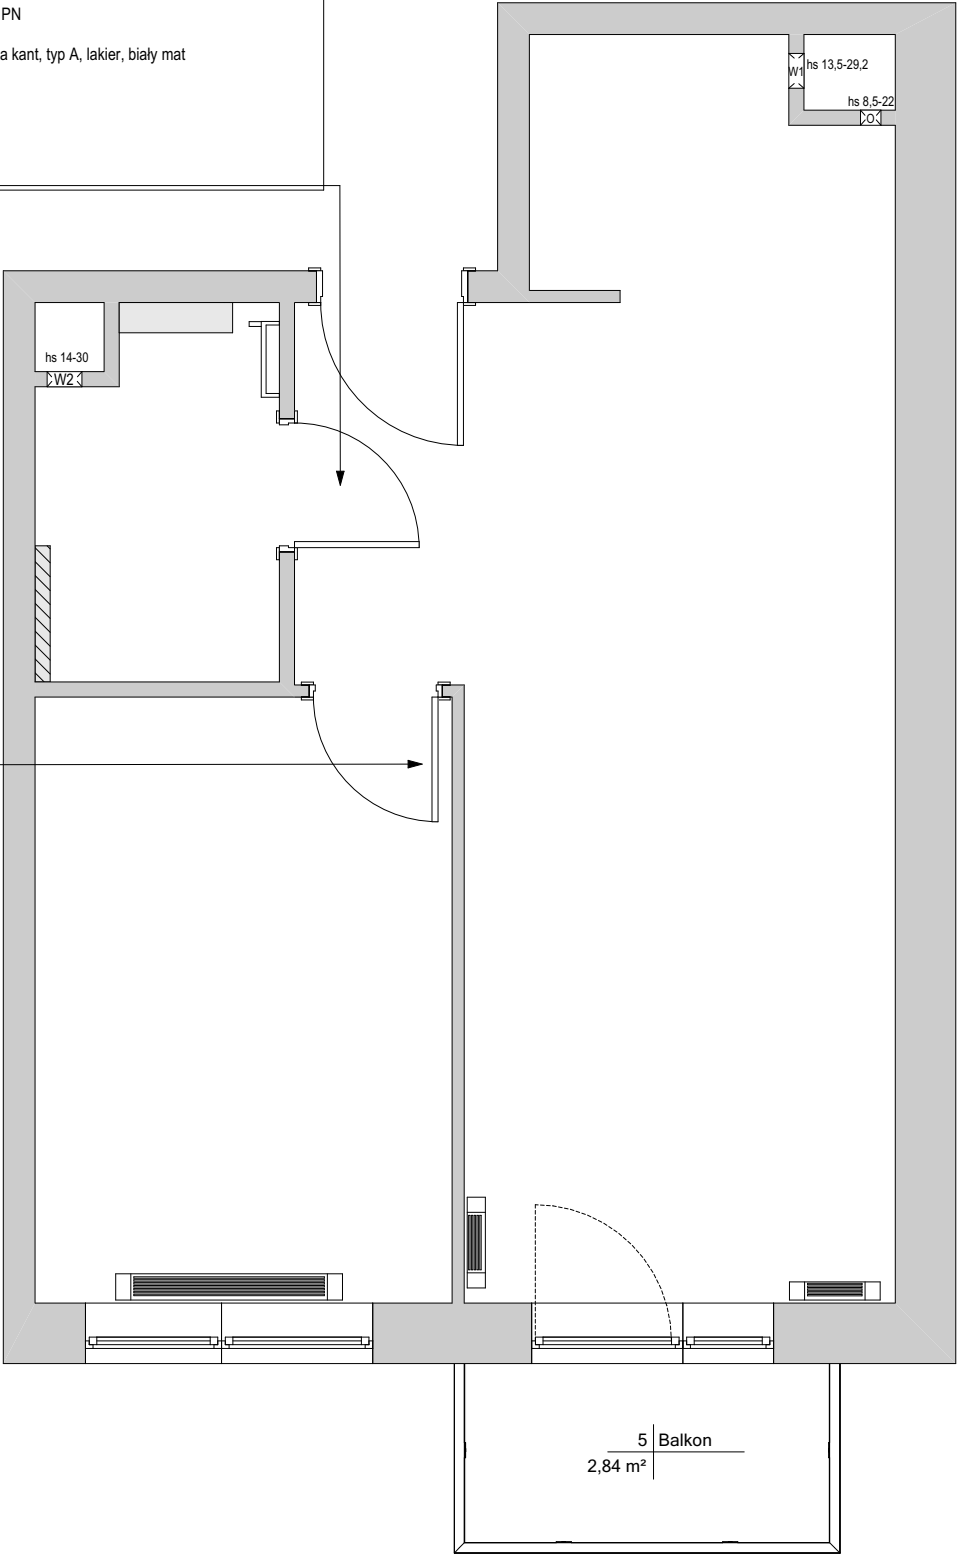

OTWORY MONTAŻOWE (OD GOTOWEJ PODŁOGI):

PORTA
PRZYLGOWE (6 cm)

S_{zawias} 946 x H_{zawias} 2088
S_{zamek} 844 x H_{zamek} 2030
S_{okucie} 880 x H_{okucie} 2060
O_{ościeżnica} 802 x O_{ościeżnica} 2016

*Osi Osi skrzydła od strony łazienki



Podcięcie wentylacyjne

DECO | ROOM

Inwestycja:

Jasielska 8C, Poznań, Lokal D 128

Tytuł arkusza:

STOLARKA DRZWIOWA

Numer arkusza:

10

Numer umowy:

Architekt prowadzący:

Agata Mika

Skala:

Data:

1:50

12.12.2024


Projekt wykonany na podstawie inwentaryzacji. Przed rozpoczęciem prac Wykonawca ma obowiązek zapoznać się z całą dokumentacją projektową oraz sprawdzić wymiary z rzeczywistością. W przypadku wątpliwości lub niezgodności z projektem należy skontaktować się z Autorem projektu. W sprawach nieujętych w projekcie Wykonawcę obowiązują przepisy zawarte w Polskiej Normie Budowlanej, sztuka i wiedza budowlana, szczególne warunki montażu zastosowanych materiałów. Wszystkie zmiany w projekcie mogą się odbywać tylko za zgodą Autora i po wcześniejszym powiadomieniu go drogą pisemną.

UWAGA! WYMIARY NA TYM RYSUNKU PROWADZONE SĄ DO ŚCIAN OTYNKOWANYCH PO WSTAWIENIU DRZWI, PRZED POŁOŻENIEM PŁYTEK ŚCIENNYCH I OKŁADZIN ŚCIENNYCH!

UWAGA! PRZED PRZYSTĄPIENIEM DO ZWĘŻANIA OTWORÓW NALEŻY SPRAWDZIĆ DOKŁADNE WYMAGANIA PRODUCENTA CO DO SZEROKOŚCI I WYSOKOŚCI DANEGO OTWORU DRZWIOWEGO! NALEŻY TEŻ DOKŁADNIE SPRAWDZIĆ SZEROKOŚĆ / WYMIAR ZAMÓWIONEGO SKRZYDŁA DRZWIOWEGO Z RYSUNKAMI!

UWAGA! PRZED PRZYSTĄPIENIEM DO PRAC NALEŻY ZAPOZNAĆ SIĘ Z OGÓLNYMI WYTYCZNYMI DO PRAC WYKOŃCZENIOWYCH ORAZ ZE STANDARDEM WYKOŃCZENIA PRAC !
WSZELKIE EWENTUALNE ROZBIEŻNOŚCI I NIEŚCISŁOŚCI W PROJEKCIE, NALEŻY NATYCHMIAST ZGŁOSIĆ DO ARCHITEKTA PROWADZĄCEGO PROJEKT.

- Informacje o mieszkaniu:**
- wysokość mieszkania 267,5 cm
 - ściany surowe (konieczne wykonanie gładzi, wykonanie przez dewelopera)
 - dylatacje pozostawione do akrylowania
 - parapety zamontowane w każdym oknie
 - przyłącza wod-kan naścienne
 - próg dostarczony przez dewelopera do zamontowania po wykończeniu mieszkania
 - brak możliwości przesunięcia wentylacji

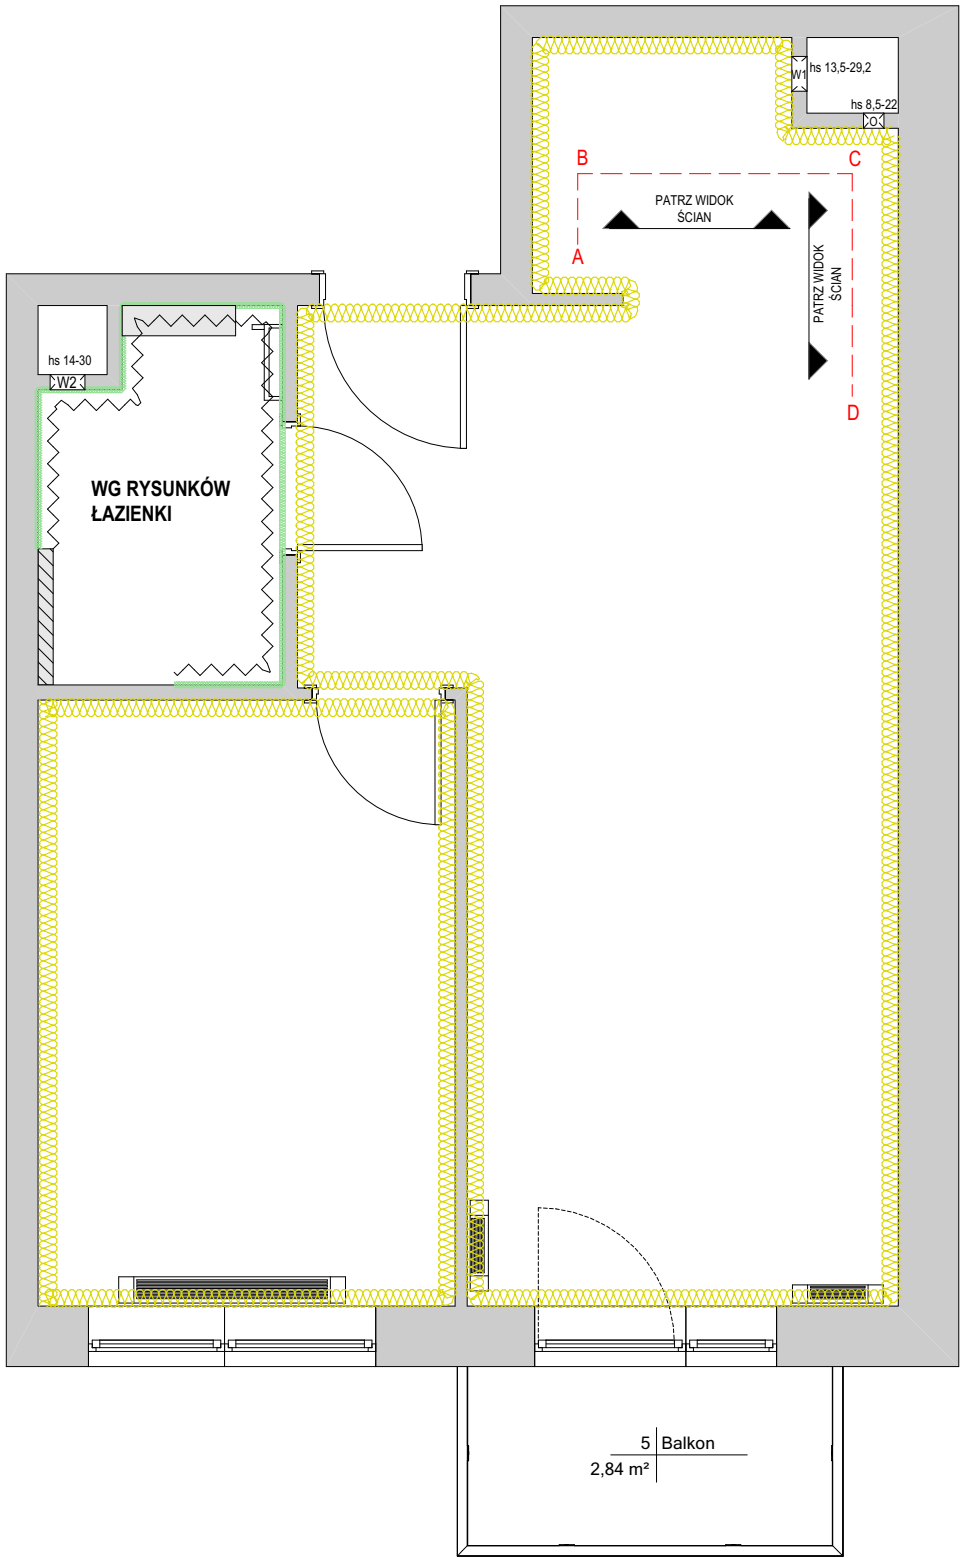

LEGENDA / OZNACZENIA NA RYSUNKACH:	
	FARBA kolor biały
	FARBA kolor biały (łazienkowa)
	GLĄDZ NA ŚCIANIE
	PAS PŁYTEK w pasie roboczym wg. widoków ścian w kuchni

MALOWAĆ ŚCIANY BEZ ODCIĘCIA PRZY SUFICIE

PATRZ WIDOK ŚCIAN

DECO | ROOM

Inwestycja:	
Jasielska 8C, Poznań, Lokal D 128	
Tytuł arkusza:	
WYKONCZENIE ŚCIAN	
Numer arkusza:	
11	
Numer umowy:	Architekt prowadzący:
	Agata Mika
Skala:	Data:
1:50	12.12.2024


Projekt wykonany na podstawie inwentaryzacji. Przed rozpoczęciem prac Wykonawca ma obowiązek zapoznać się z całą dokumentacją projektową oraz sprawdzić wymiary z rzeczywistością. W przypadku wątpliwości lub niezgodności z projektem należy skontaktować się z Autorem projektu. W sprawach nieujętych w projekcie Wykonawcę obowiązują przepisy zawarte w Polskiej Normie Budowlanej, sztuka i wiedza budowlana, szczególne warunki montażu zastosowanych materiałów. Wszystkie zmiany w projekcie mogą się odbywać tylko za zgodą Autora i po wcześniejszym powiadomieniu go drogą pisemną.

UWAGA! WYMIARY NA TYM RYSUNKU PROWADZONE SĄ DO ŚCIAN OTYNKOWANYCH PO WSTAWIENIU DRZWI, PRZED POŁOŻENIEM PŁYTEK ŚCIENNYCH I OKŁADZIN ŚCIENNYCH!

Ze względu na charakter prac wykończeniowych mogą wystąpić różnice wymiarowe między projektem, a pracami wykonanymi w wysokości 1-2 cm i nie mogą one być traktowane jako błąd wykonawczy. Różnice wymiarowe dostarczonych od producenta materiałów względem projektu również nie mogą być uznane jako błąd wykonawczy oraz projektowy. Projekt został wykonany na podstawie inwentaryzacji wykonanej na wys ok 1,2 m i wymiary odnoszą się do podanej wysokości.

UWAGA! PRZED PRZYSTĄPIENIEM DO PRAC NALEŻY ZAPOZNAĆ SIĘ Z OGÓLNYMI WYTYCZNYMI DO PRAC WYKOŃCZENIOWYCH ORAZ ZE STANDARDEM WYKOŃCZENIA PRAC ! WSZELKIE EWENTUALNE ROZBIEŻNOŚCI I NIEŚCIŚŁOŚCI W PROJEKCIE, NALEŻY NATYCHMIAST ZGŁOSIĆ DO ARCHITEKTA PROWADZĄCEGO PROJEKT.

- Informacje o mieszkaniu:**
- wysokość mieszkania 267,5 cm
 - ściany surowe (konieczne wykonanie gładzi, wykonanie przez dewelopera)
 - dylatacje pozostawione do akrylowania
 - parapety zamontowane w każdym oknie
 - przyłącza wod-kan naścienne
 - próg dostarczony przez dewelopera do zamontowania po wykończeniu mieszkania
 - brak możliwości przesunięcia wentylacji

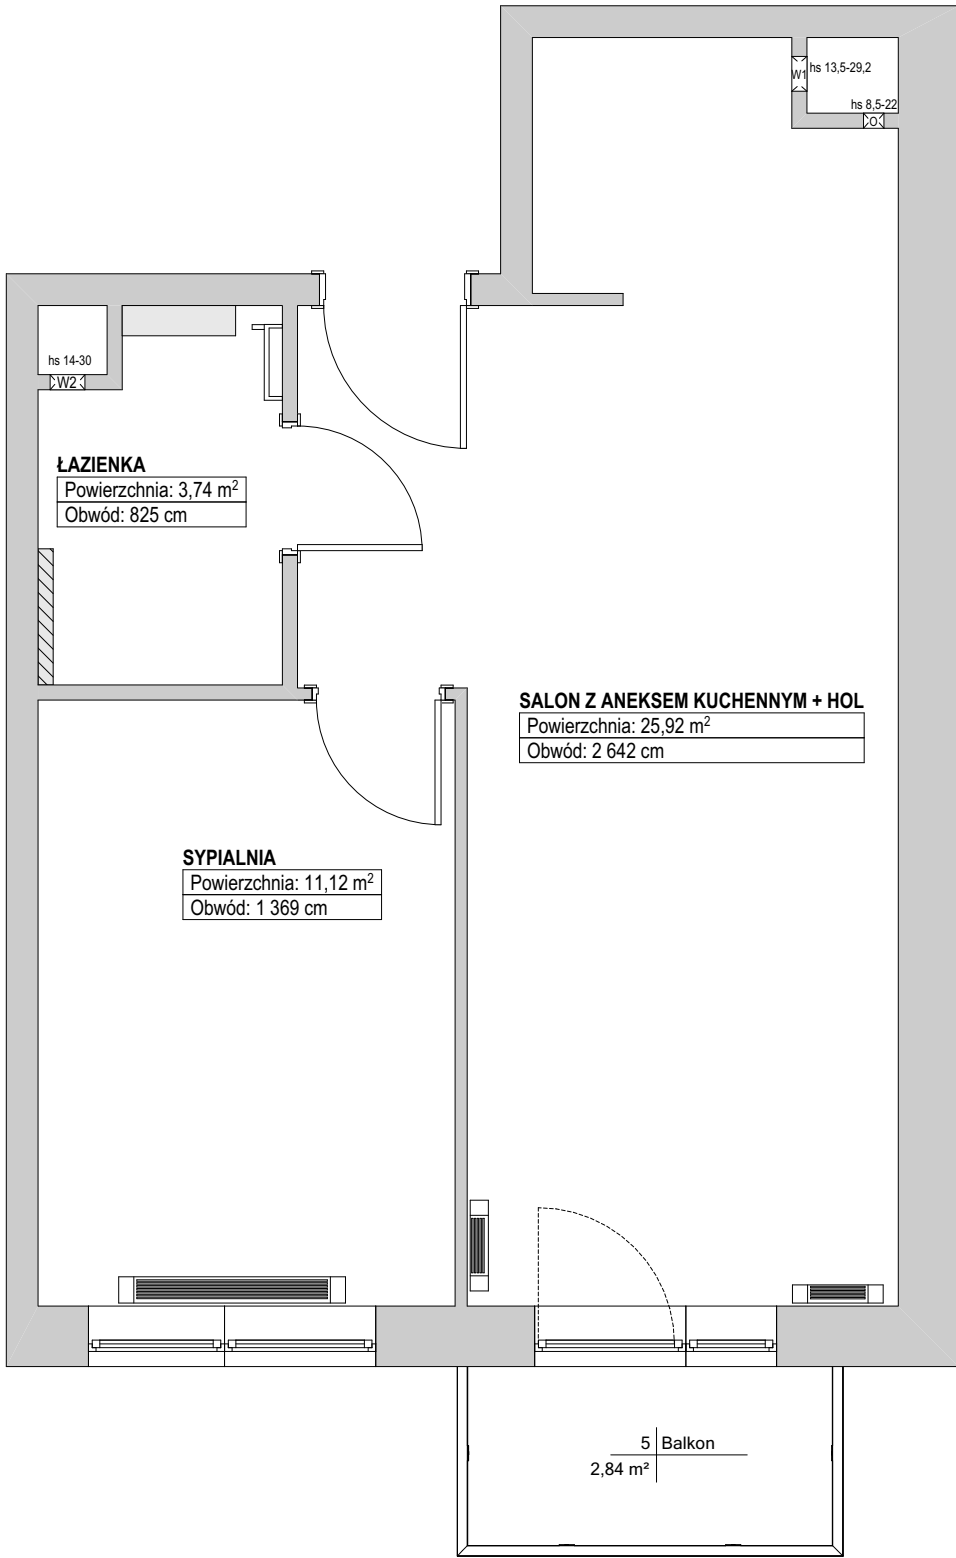

DECO | ROOM

Inwestycja:	
Jasielska 8C, Poznań, Lokal D 128	
Tytuł arkusza:	
STREFY	
Numer arkusza:	
12	
Numer umowy:	Architekt prowadzący:
	Agata Mika
Skala:	Data:
1:50	12.12.2024

Projekt wykonany na podstawie inwentaryzacji. Przed rozpoczęciem prac Wykonawca ma obowiązek zapoznać się z całą dokumentacją projektową oraz sprawdzić wymiary z rzeczywistością. W przypadku wątpliwości lub niezgodności z projektem należy skontaktować się z Autorem projektu. W sprawach nieujętych w projekcie Wykonawcę obowiązują przepisy zawarte w Polskiej Normie Budowlanej, sztuka i wiedza budowlana, szczególne warunki montażu zastosowanych materiałów. Wszystkie zmiany w projekcie mogą się odbywać tylko za zgodą Autora i po wcześniejszym powiadomieniu go drogą pisemną.


UWAGA! PRZED PRZYSTĄPIENIEM DO PRAC NALEŻY ZAPOZNAĆ SIĘ Z OGÓLNYMI WYTYCZNYMI DO PRAC WYKOŃCZENIOWYCH ORAZ ZE STANDARDEM WYKOŃCZENIA PRAC !
WSZELKIE EWENTUALNE ROZBIEŻNOŚCI I NIEŚCISŁOŚCI W PROJEKCIE, NALEŻY NATYCHMIAST ZGŁOSIĆ DO ARCHITEKTA PROWADZĄCEGO PROJEKT.

DECO | ROOM


	12.12.2024
--	------------

UWAGA! PRZED PRZYSTĄPIENIEM DO PRAC NALEŻY ZAPOZNAĆ SIĘ Z OGÓLNYMI WYTYCZNYMI DO PRAC WYKOŃCZENIOWYCH ORAZ ZE STANDARDAMI WYKOŃCZENIA PRAC !
WSZELKIE EWENTUALNE ROZBIEŻNOŚCI I NIEŚCISŁOŚCI W PROJEKCIE, NALEŻY NATYCHMIAST ZGŁOSIĆ DO ARCHITEKTA PROWADZĄCEGO PROJEKT.

WIDOK 1

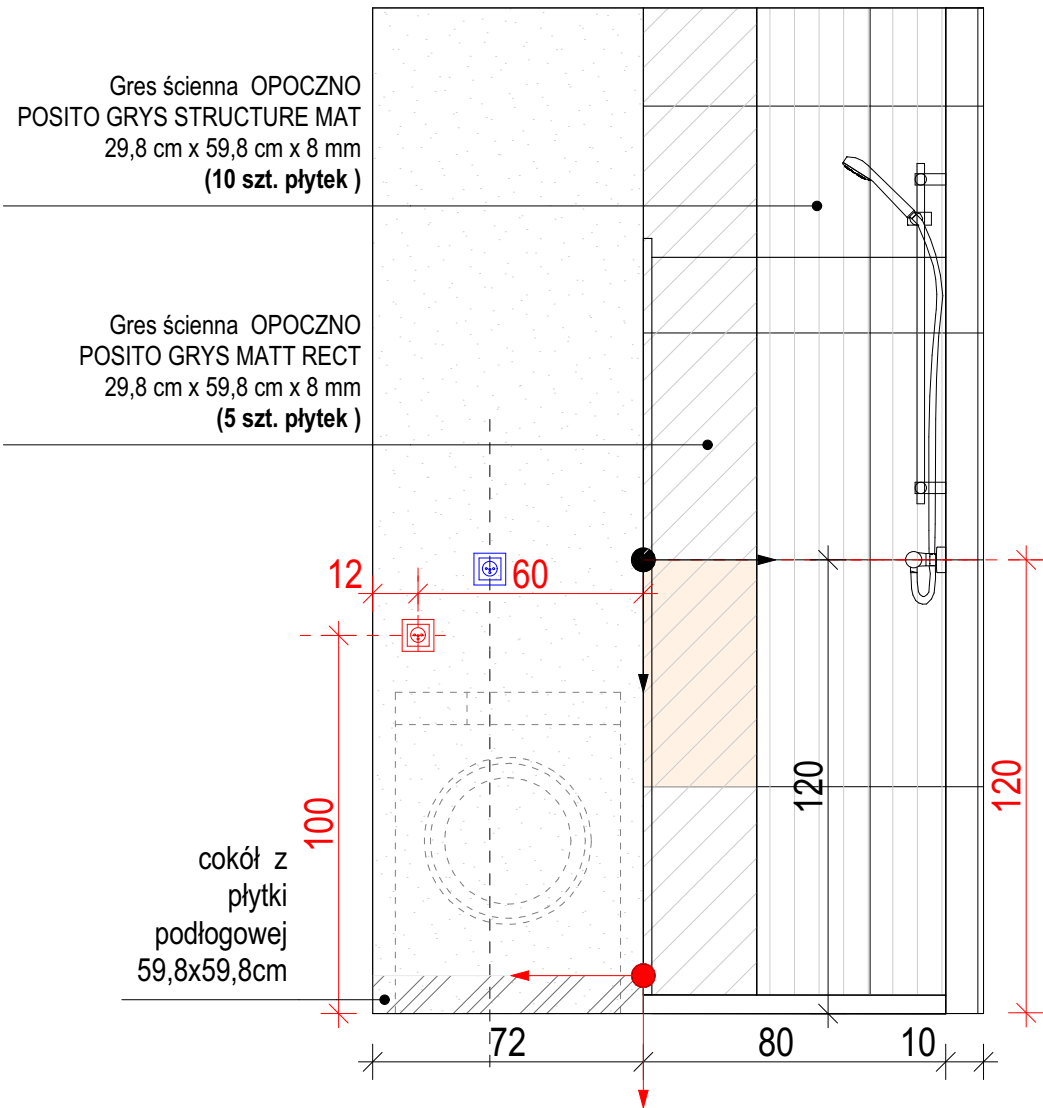

WIDOK 2

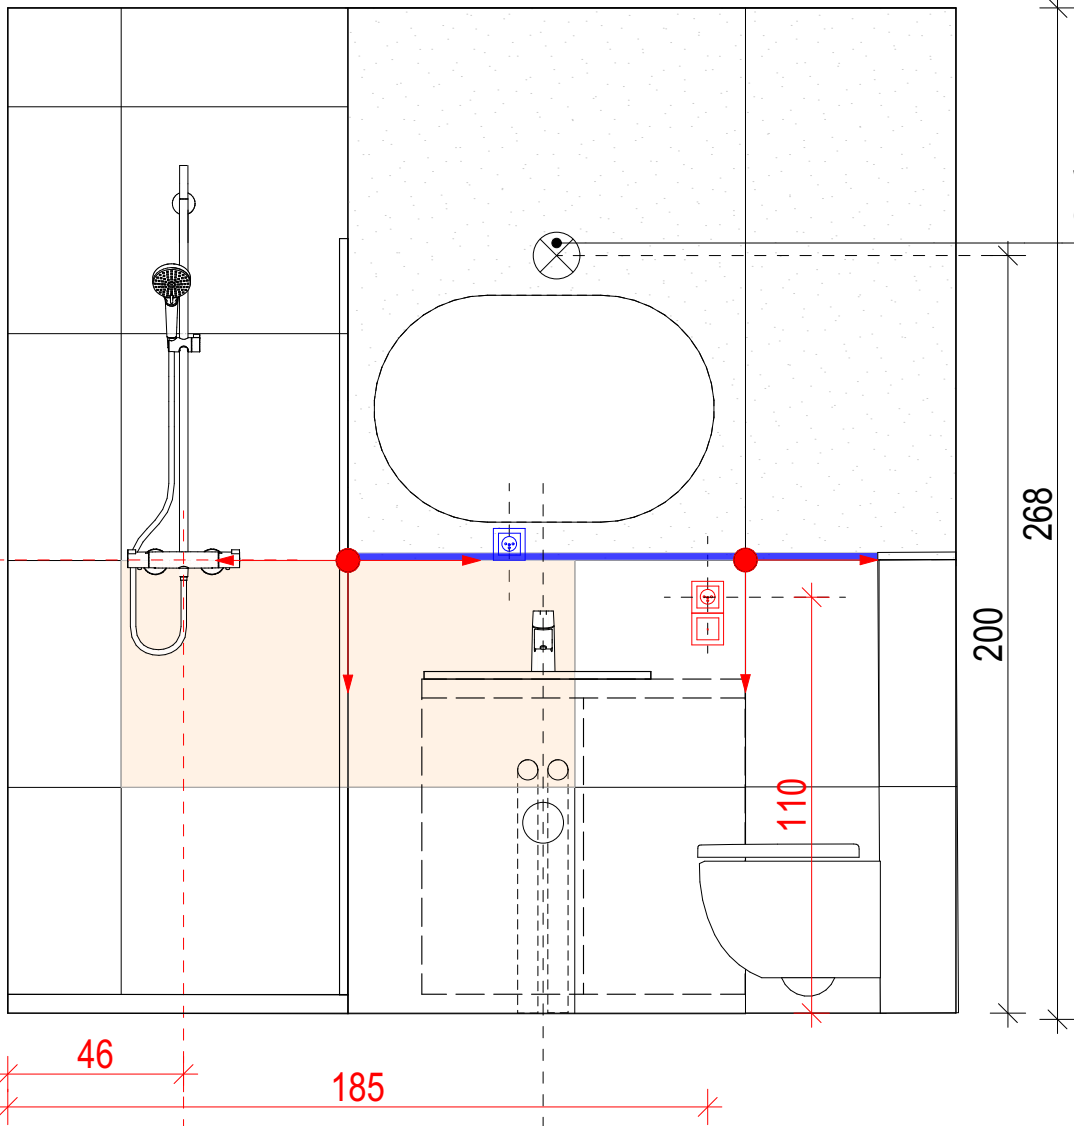

wypust do
oświetlenia

		GLADZ + FARBA Flügger Dekso 5 - biała
		RÓWNANIE PLYTA G-K GLADZ + FARBA Flügger Dekso 5 - biała
		Płytki Gres DOMINO Remos White 59,8 cm x 59,8 cm x 8 mm Fuga: Kerakoll fugabella Color 04
		Płytki Gres ścienna OPOCZNO POSITO GRYS STRUCTURE MAT 29,8 cm x 59,8 cm x 8 mm Fuga: Kerakoll fugabella Color 04
		Płytki Gres ścienna OPOCZNO POSITO GRYS MATT RECT 29,8 cm x 59,8 cm x 8 mm Fuga: Kerakoll fugabella Color 04
		Cokół z płytki podłogowej
		Początek układania płytek
		Zachować ciągłość fug
		Płytki startowa
		Listwa wykończeniowa ZV/10 AC concrete white


DECO | ROOM

Inwestycja:	Jasielska 8C, Poznań, Lokal D 128
Tytuł arkusza:	WIDOKI ŚCIAN: ŁAZIENKA 1/2
Numer arkusza:	14
Numer umowy:	Architekt prowadzący: Agata Mika
Skala:	Data: 12.12.2024


Projekt wykonany na podstawie inwentaryzacji. Przed rozpoczęciem prac Wykonawca ma obowiązek zapoznać się z całą dokumentacją projektową oraz sprawdzić wymiary z rzeczywistością. W przypadku wątpliwości lub niezgodności z projektem należy skontaktować się z Autorem projektu. W sprawach nieujętych w projekcie Wykonawcę obowiązują przepisy zawarte w Polskiej Normie Budowlanej, sztuka i wiedza budowlana, szczególne warunki montażu zastosowanych materiałów. Wszystkie zmiany w projekcie mogą się odbywać tylko za zgodą Autora i po wcześniejszym powiadomieniu go drogą pisemną.

UWAGA! PRZED PRZYSTĄPIENIEM DO PRAC NALEŻY ZAPOZNAĆ SIĘ Z OGÓLNYMI WYTYCZNYMI DO PRAC WYKOŃCZENIOWYCH ORAZ ZE STANDARDEM WYKOŃCZENIA PRAC !
WSZELKIE EWENTUALNE ROZBIEŻNOŚCI I NIEŚCISŁOŚCI W PROJEKCIE, NALEŻY NATYCHMIAST ZGŁOSIĆ DO ARCHITEKTA PROWADZĄCEGO PROJEKT.

WIDOK 3

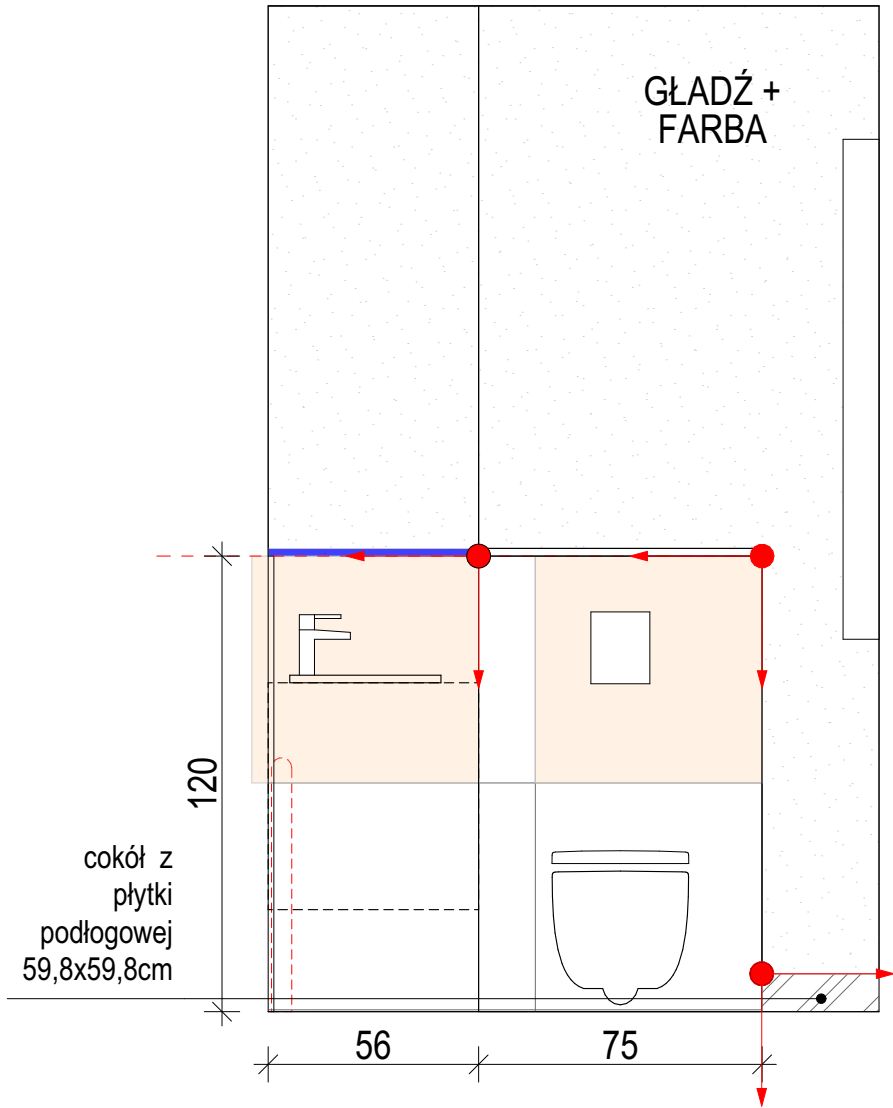

WIDOK 4

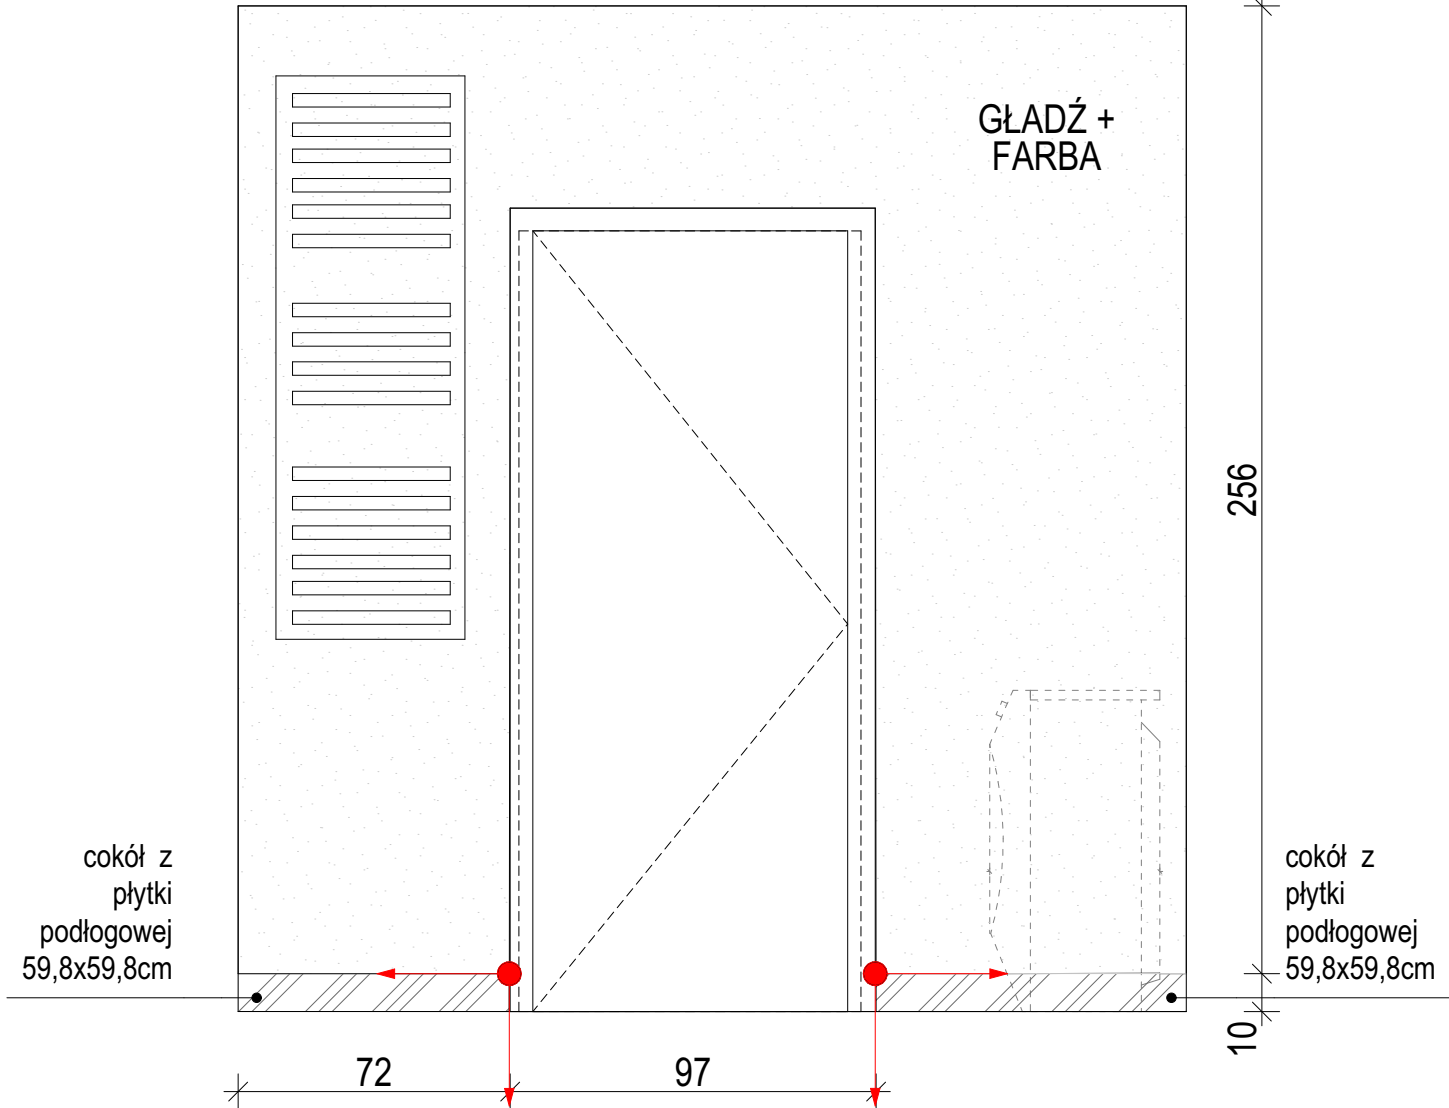


		GLADŹ + FARBA Flügger Dekso 5 - biała	
		RÓWNANIE PLYTA G-K GLADŹ + FARBA Flügger Dekso 5 - biała	
		Płytki Gres DOMINO Remos White 59,8 cm x 59,8 cm x 8 mm Fuga: Kerakoll fugabella Color 04	
		Płytki Gres ścienna OPOCZNO POSITO GRYS STRUCTURE MAT 29,8 cm x 59,8 cm x 8 mm Fuga: Kerakoll fugabella Color 04	
		Płytki Gres ścienna OPOCZNO POSITO GRYS MATT RECT 29,8 cm x 59,8 cm x 8 mm Fuga: Kerakoll fugabella Color 04	
		Cokół z płytki podłogowej	
		Początek układania płytek	
		Zachować ciągłość fug	
		Płytki startowa	
		Listwa wykończeniowa ZV/10 AC concrete white	

DECOR ROOM	
Inwestycja:	
Jasielska 8C, Poznań, Lokal D 128	
Tytuł arkusza:	
WIDOKI ŚCIAN: ŁAZIENKA 3/4	
Numer arkusza:	
15	
Numer umowy:	Architekt prowadzący:
	Agata Mika
Skala:	Data:
1:20	12.12.2024
Projekt wykonany na podstawie inwentaryzacji. Przed rozpoczęciem prac Wykonawca ma obowiązek zapoznać się z całą dokumentacją projektową oraz sprawdzić wymiary z rzeczywistością. W przypadku wątpliwości lub niezgodności z projektem należy skontaktować się z Autorem projektu. W sprawach nieujętych w projekcie Wykonawcę obowiązują przepisy zawarte w Polskiej Normie Budowlanej, sztuka i wiedza budowlana, szczególne warunki montażu zastosowanych materiałów. Wszystkie zmiany w projekcie mogą się odbywać tylko za zgodą Autora i po wcześniejszym powiadomieniu go drogą pisemną.	


UWAGA! PRZED PRZYSTĄPIENIEM DO PRAC NALEŻY ZAPOZNAĆ SIĘ Z OGÓLNYMI WYTYCZNYMI DO PRAC WYKOŃCZENIOWYCH ORAZ ZE STANDARDEM WYKOŃCZENIA PRAC !
WSZELKIE EWENTUALNE ROZBIEŻNOŚCI I NIEŚCIŚŁOŚCI W PROJEKCIE, NALEŻY NATYCHMIAST ZGŁOSIĆ DO ARCHITEKTA PROWADZĄCEGO PROJEKT.

A

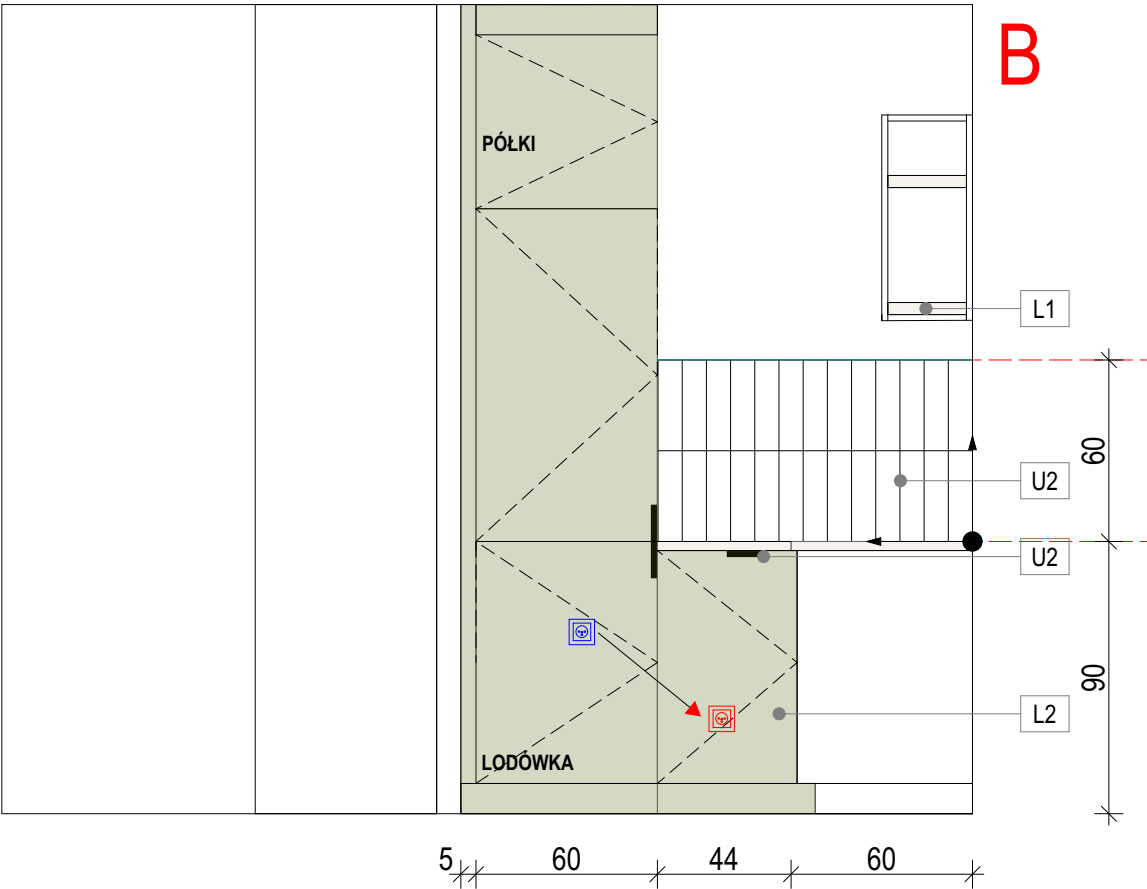


B

B

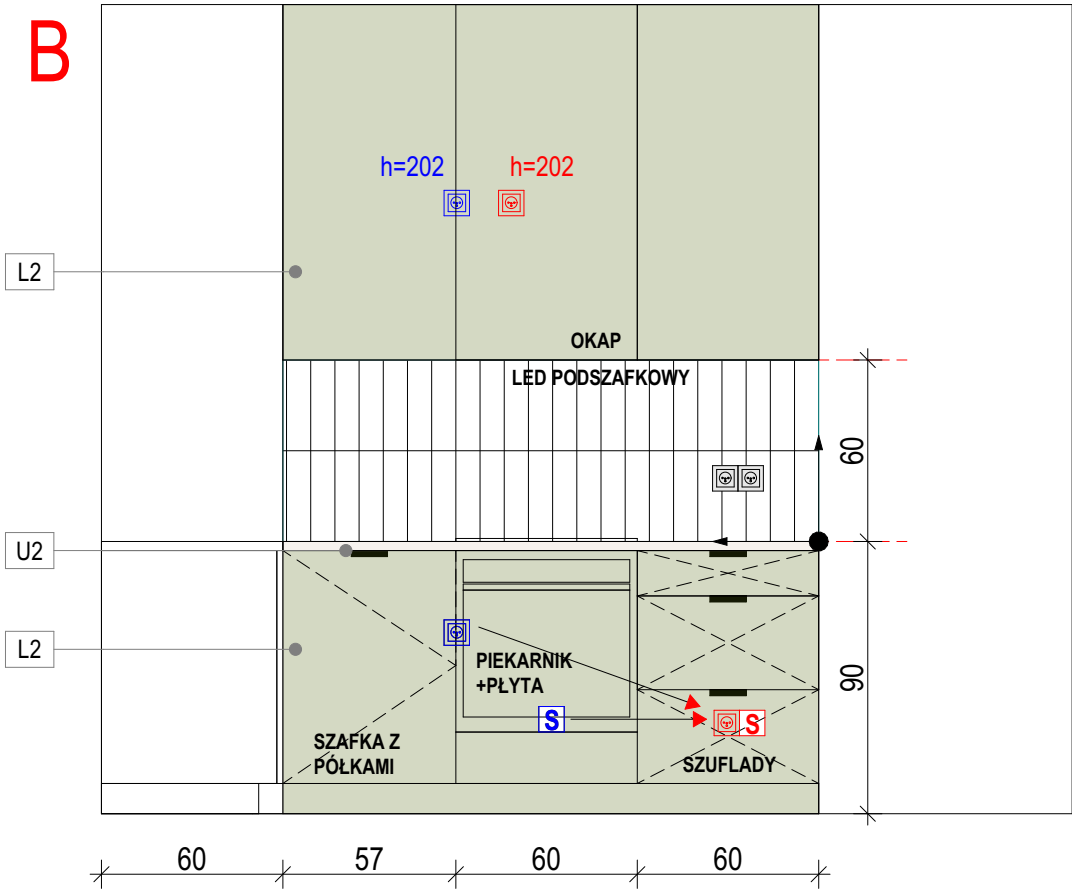

C

C

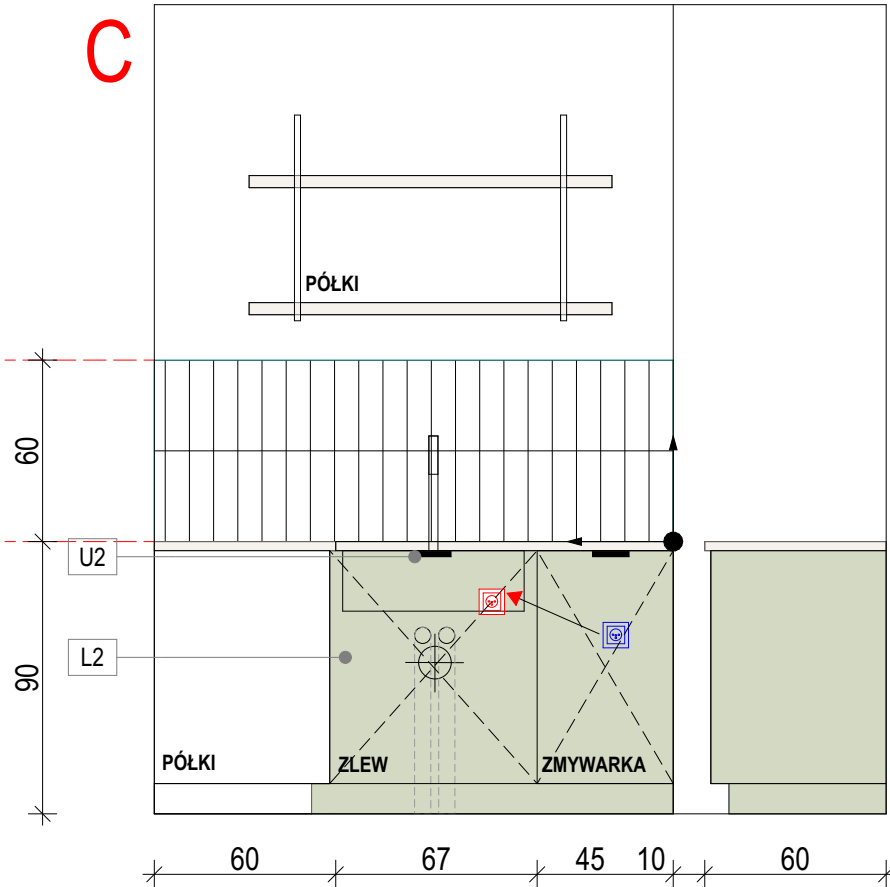

D

LEGENDA / OZNACZENIA NA RYSUNKACH:

ZABUDOWA MEBLOWA:

L1		Front typ 1: EGGER H3157 ST 12 DĄB VICENZA
L2		Front typ 2: EGGER U645 ST 9 AGAVE GREEN
U2		Uchwyt meblowy krawędziowy Metalowy Czarny

DECO | ROOM

Inwestycja:

Jasielska 8C, Poznań, Lokal D 128

Tytuł arkusza:

WIDOK: ZABUDOWA MEBLOWA - KUCHNIA 1

Numer arkusza:

16

Numer umowy:

Architekt prowadzący:

Agata Mika

Skala:


Data:

1:25, 1:40, 56

12.12.2024

UWAGA! PRZED PRZYSTĄPIENIEM DO PRAC NALEŻY ZAPOZNAĆ SIĘ Z OGÓLNYMI WYTYCZNYMI DO PRAC WYKOŃCZENIOWYCH ORAZ ZE STANDARDEM WYKOŃCZENIA PRAC !
WSZELKIE EWENTUALNE ROZBIEŻNOŚCI I NIEŚCISŁOŚCI W PROJEKCIE, NALEŻY NATYCHMIAST ZGŁOSIĆ DO ARCHITEKTA PROWADZĄCEGO PROJEKT.

Projekt wykonany na podstawie inwentaryzacji. Przed rozpoczęciem prac Wykonawca ma obowiązek zapoznać się z całą dokumentacją projektową oraz sprawdzić wymiary z rzeczywistością. W przypadku wątpliwości lub niezgodności z projektem należy skontaktować się z Autorem projektu. W sprawach nieujętych w projekcie Wykonawcę obowiązują przepisy zawarte w Polskiej Normie Budowlanej, sztuka i wiedza budowlana, szczególne warunki montażu zastosowanych materiałów. Wszystkie zmiany w projekcie mogą się odbywać tylko za zgodą Autora i po wcześniejszym powiadomieniu go drogą pisemną.

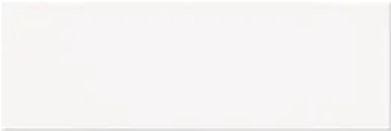		Płytki podłogowa Gres Podłogowy DOMINO Remos White 59,8 cm x 59,8 cm x 8 mm Fuga: Kerakoll fugabella Color 04	 		Stelaż Przycisk DURAVIT nr kat WD1029000000 + WD5010031000
		Płytki ścienna Gres Podłogowy DOMINO Remos White 59,8 cm x 59,8 cm x 8 mm Fuga: Kerakoll fugabella Color 04			Bateria prysznicowa GROHE nr kat 23635001 + 2759830E
		Płytki ścienna Gres ścienna OPOCZNO POSITO GRYS STRUCTURE MAT 29,8 cm x 59,8 cm x 8 mm Fuga: Kerakoll fugabella Color 04			Kabina prysznicowa RADAWAY Kabina ALIENTA D 90x80/190 szkło Przejrzyste profil Chrom
		Płytki ścienna Gres ścienna OPOCZNO POSITO GRYS MATT RECT 29,8 cm x 59,8 cm x 8 mm Fuga: Kerakoll fugabella Color 04			Podwójny wieszak łazienka GROHE nr kat 40461001
 		Płytki ścienna pas roboczy Okładzina ścienna w pasie międzyszafkowym aneksu kuchennego (h=60cm) OPOCZNO, SALSA WHITE GLOSSY, wymiar 10x30cm Fuga: Kerakoll fugabella Color 04			Brodzik RADAWAY Brodzik Doros C 80x90 kolor Biały materiał Akryl + Syfon R510 kolor Chrom
		Bateria umywalkowa + korek GROHE nr kat 23896001 Umywalka DURAVIT nr kat 0337540000			

UWAGA! PRZED PRZYSTĄPIENIEM DO PRAC NALEŻY ZAPOZNAĆ SIĘ Z OGÓLNYMI WYTYCZNYMI DO PRAC WYKOŃCZENIOWYCH ORAZ ZE STANDARDEM WYKOŃCZENIA PRAC !
WSZELKIE EWENTUALNE ROZBIEŻNOŚCI I NIEŚCIŚLOŚCI W PROJEKCIE, NALEŻY NATYCHMIAST ZGŁOSIĆ DO ARCHITEKTA PROWADZĄCEGO PROJEKT.

DECO | ROOM

Inwestycja:

Jasielska 8C, Poznań, Lokal D 128

Tytuł arkusza:

SPECYFIKACJA MATERIAŁÓW 01

Numer arkusza:

17

Numer umowy:

Architekt prowadzący:

Agata Mika

Skala:

Data:

1:52,71

12.12.2024

Projekt wykonany na podstawie inwentaryzacji. Przed rozpoczęciem prac Wykonawca ma obowiązek zapoznać się z całą dokumentacją projektową oraz sprawdzić wymiary z rzeczywistością. W przypadku wątpliwości lub niezgodności z projektem należy skontaktować się z Autorem projektu. W sprawach nieujętych w projekcie Wykonawcę obowiązują przepisy zawarte w Polskiej Normie Budowlanej, sztuka i wiedza budowlana, szczególne warunki montażu zastosowanych materiałów. Wszystkie zmiany w projekcie mogą się odbywać tylko za zgodą Autora i po wcześniejszym powiadomieniu go drogą pisemną.

	LAMPA SYPIALNIA NOWODVORSKI KYMI black B nr kat 10574		Lampa ścienna do łazienki NOWODVORSKI SPIN LED S 3000K nr kat 10368
	LAMPA SALON NOWODVORSKI MONO black III nr kat 7842		Lampa sufitowa do kuchni NOWODVORSKI MONO black III nr kat 7842
	Lampa sufitowa do łazienki NOWODVORSKI AGNES ROUND LED PRO black S 3000K nr kat 10971		Lampa sufitowa do holu wejściowego NOWODVORSKI MONO black II nr kat 7841

DECO | ROOM

Inwestycja:	
Jasielska 8C, Poznań, Lokal D 128	
Tytuł arkusza:	
SPECYFIKACJA MATERIAŁÓW LAMPY 02	
Numer arkusza:	
18	
Numer umowy:	Architekt prowadzący:
	Agata Mika
Skala:	Data:
1:52,71	12.12.2024

UWAGA! PRZED PRZYSTĄPIENIEM DO PRAC NALEŻY ZAPOZNAĆ SIĘ Z OGÓLNYMI WYTYCZNYMI DO PRAC WYKOŃCZENIOWYCH ORAZ ZE STANDARDEM WYKOŃCZENIA PRAC !
WSZELKIE EWENTUALNE ROZBIEŻNOŚCI I NIEŚCISŁOŚCI W PROJEKCIE, NALEŻY NATYCHMIAST ZGŁOSIĆ DO ARCHITEKTA PROWADZĄCEGO PROJEKT.

Projekt wykonany na podstawie inwentaryzacji. Przed rozpoczęciem prac Wykonawca ma obowiązek zapoznać się z całą dokumentacją projektową oraz sprawdzić wymiary z rzeczywistością. W przypadku wątpliwości lub niezgodności z projektem należy skontaktować się z Autorem projektu. W sprawach nieujętych w projekcie Wykonawcę obowiązują przepisy zawarte w Polskiej Normie Budowlanej, sztuka i wiedza budowlana, szczególne warunki montażu zastosowanych materiałów. Wszystkie zmiany w projekcie mogą się odbywać tylko za zgodą Autora i po wcześniejszym powiadomieniu go drogą pisemną.