


UWAGA! PRZED PRZYSTĄPIENIEM DO PRAC NALEŻY ZAPOZNAĆ SIĘ Z OGÓLNYMI WYTYCZNYMI DO PRAC WYKOŃCZENIOWYCH ORAZ ZE STANDARDEM WYKOŃCZENIA PRAC !
WSZELKIE EWENTUALNE ROZBIEŻNOŚCI I NIEŚCIŚŁOŚCI W PROJEKCIE, NALEŻY NATYCHMIAST ZGŁOSIĆ DO ARCHITEKTA PROWADZĄCEGO PROJEKT.

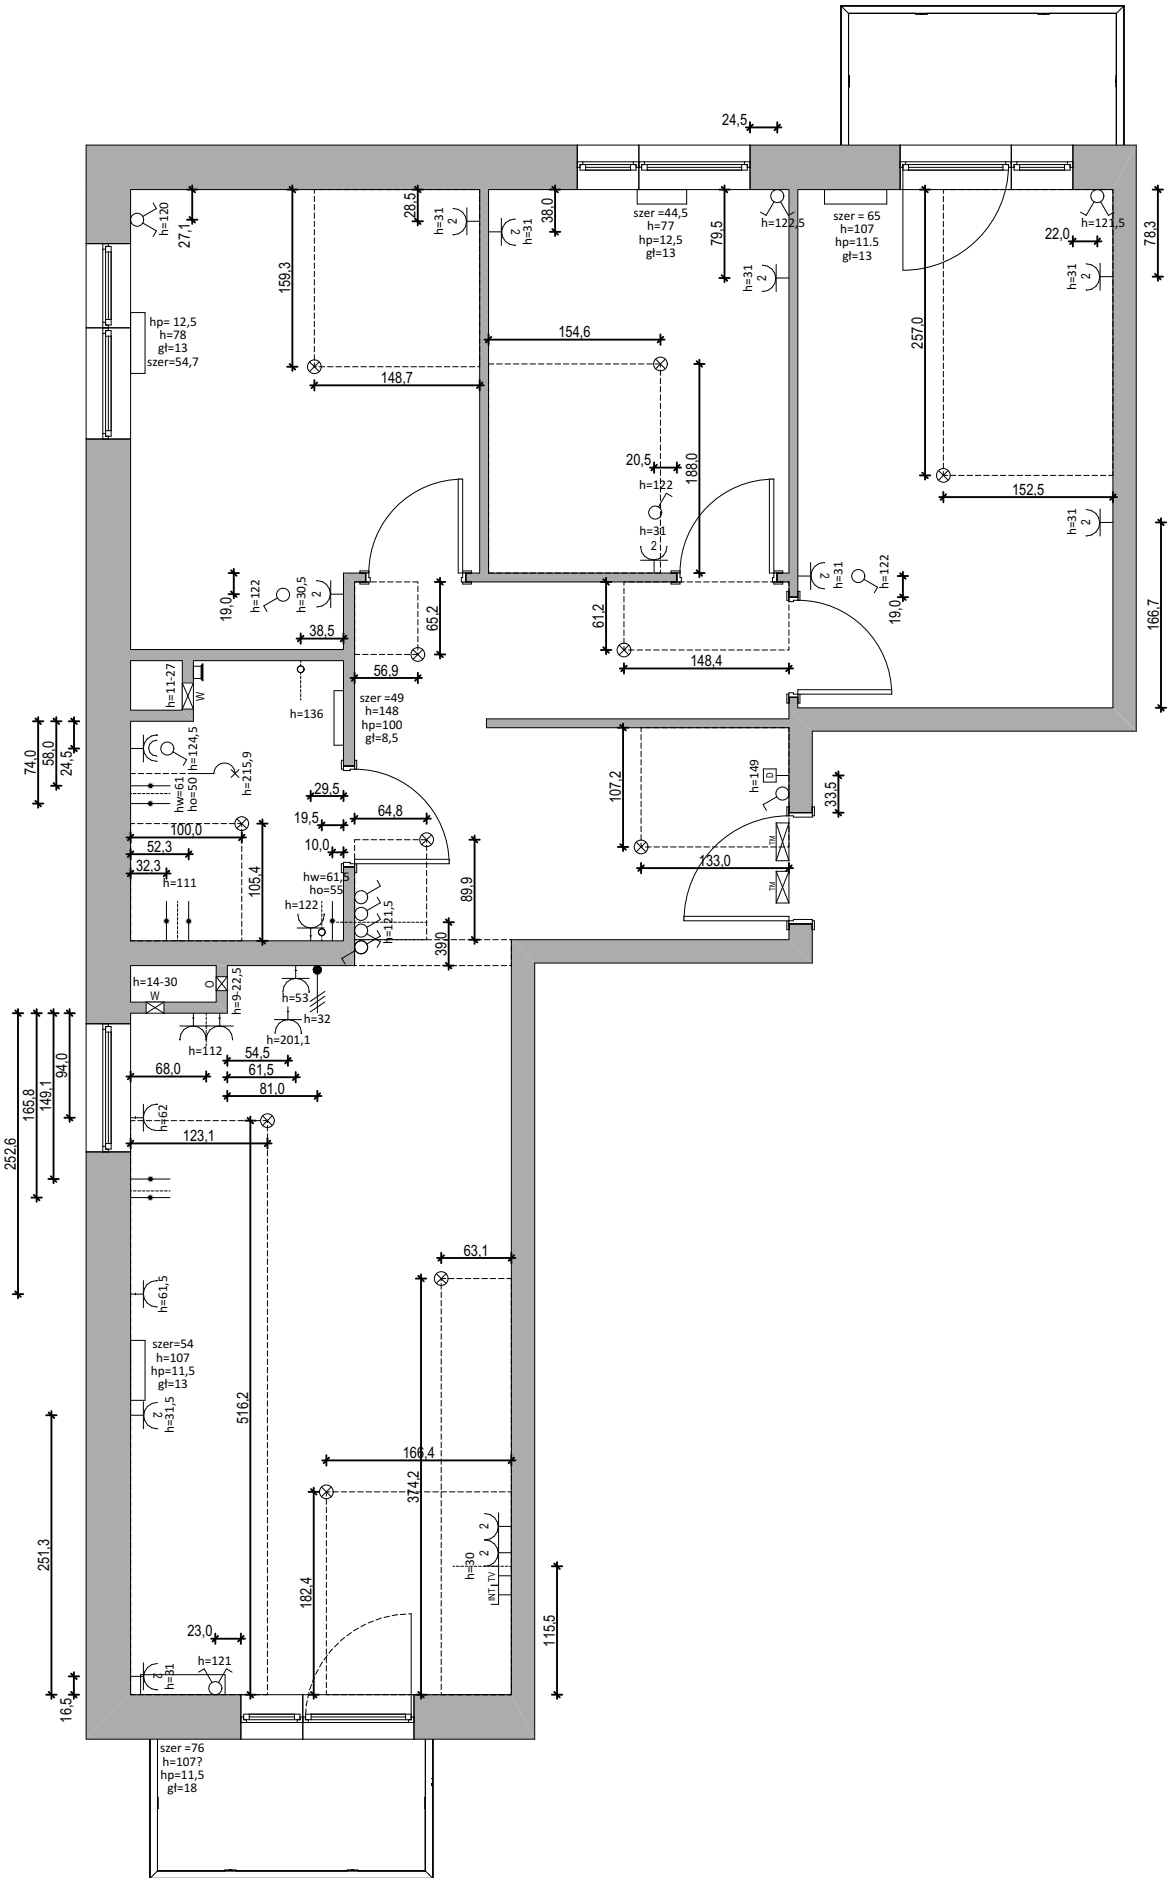


LEGENDA / OZNACZENIA NA RYSUNKACH:	
	gniazdo zasilające
	gniazdo zasilające podwójne
	gniazdo zasilające (dwie puszki) sztyk poziomy
	gniazdo zasilające (dwie puszki) sztyk pionowy
	gniazdo zasilające + USB
	gniazdo zasilające IP44
	gniazdo USB
	gniazdo podwójne USB
	gniazdo telewizyjne
	gniazdo telefoniczne
	gniazdo internetowe
	siła 400V
	domofon
	tablica mieszkaniowa
	łącznik pojedynczy
	łącznik podwójny
	łącznik schodowy
	łącznik krzyżowy
	floorbox
	dzwonek
	wypust oświetleniowy sufitowy
	wypust oświetleniowy ścienny
1.2	oznaczenia obwodów
	ŚCIANA CERAMICZNA
	ŚCIANA ŻELBETOWA
	ŚCIANA ISTNIEJĄCA (brak informacji dotyczącej materiałów budowlanych)
	Istniejąca wentylacja

DECO | ROOM

Inwestycja:	
Jasielska 8C, Poznań, Lokal A7	
Tytuł arkusza:	
INWENTARYZACJA	
Numer arkusza:	
1	
Numer umowy:	Architekt prowadzący:
.....	Agnieszka Zaraneł, Elżbieta Czubał
Skala:	Data:
1:68	05.11.2024

Projekt wykonany na podstawie inwentaryzacji. Przed rozpoczęciem prac Wykonawca ma obowiązek zapoznać się z całą dokumentacją projektową oraz sprawdzić wymiary z rzeczywistością. W przypadku wątpliwości lub niezgodności z projektem należy skontaktować się z Autorem projektu. W sprawach nieujętych w projekcie Wykonawcę obowiązują przepisy zawarte w Polskiej Normie Budowlanej, sztuka i wiedza budowlana, szczególne warunki montażu zastosowanych materiałów. Wszystkie zmiany w projekcie mogą się odbywać tylko za zgodą Autora i po wcześniejszym powiadomieniu go drogą pisemną.

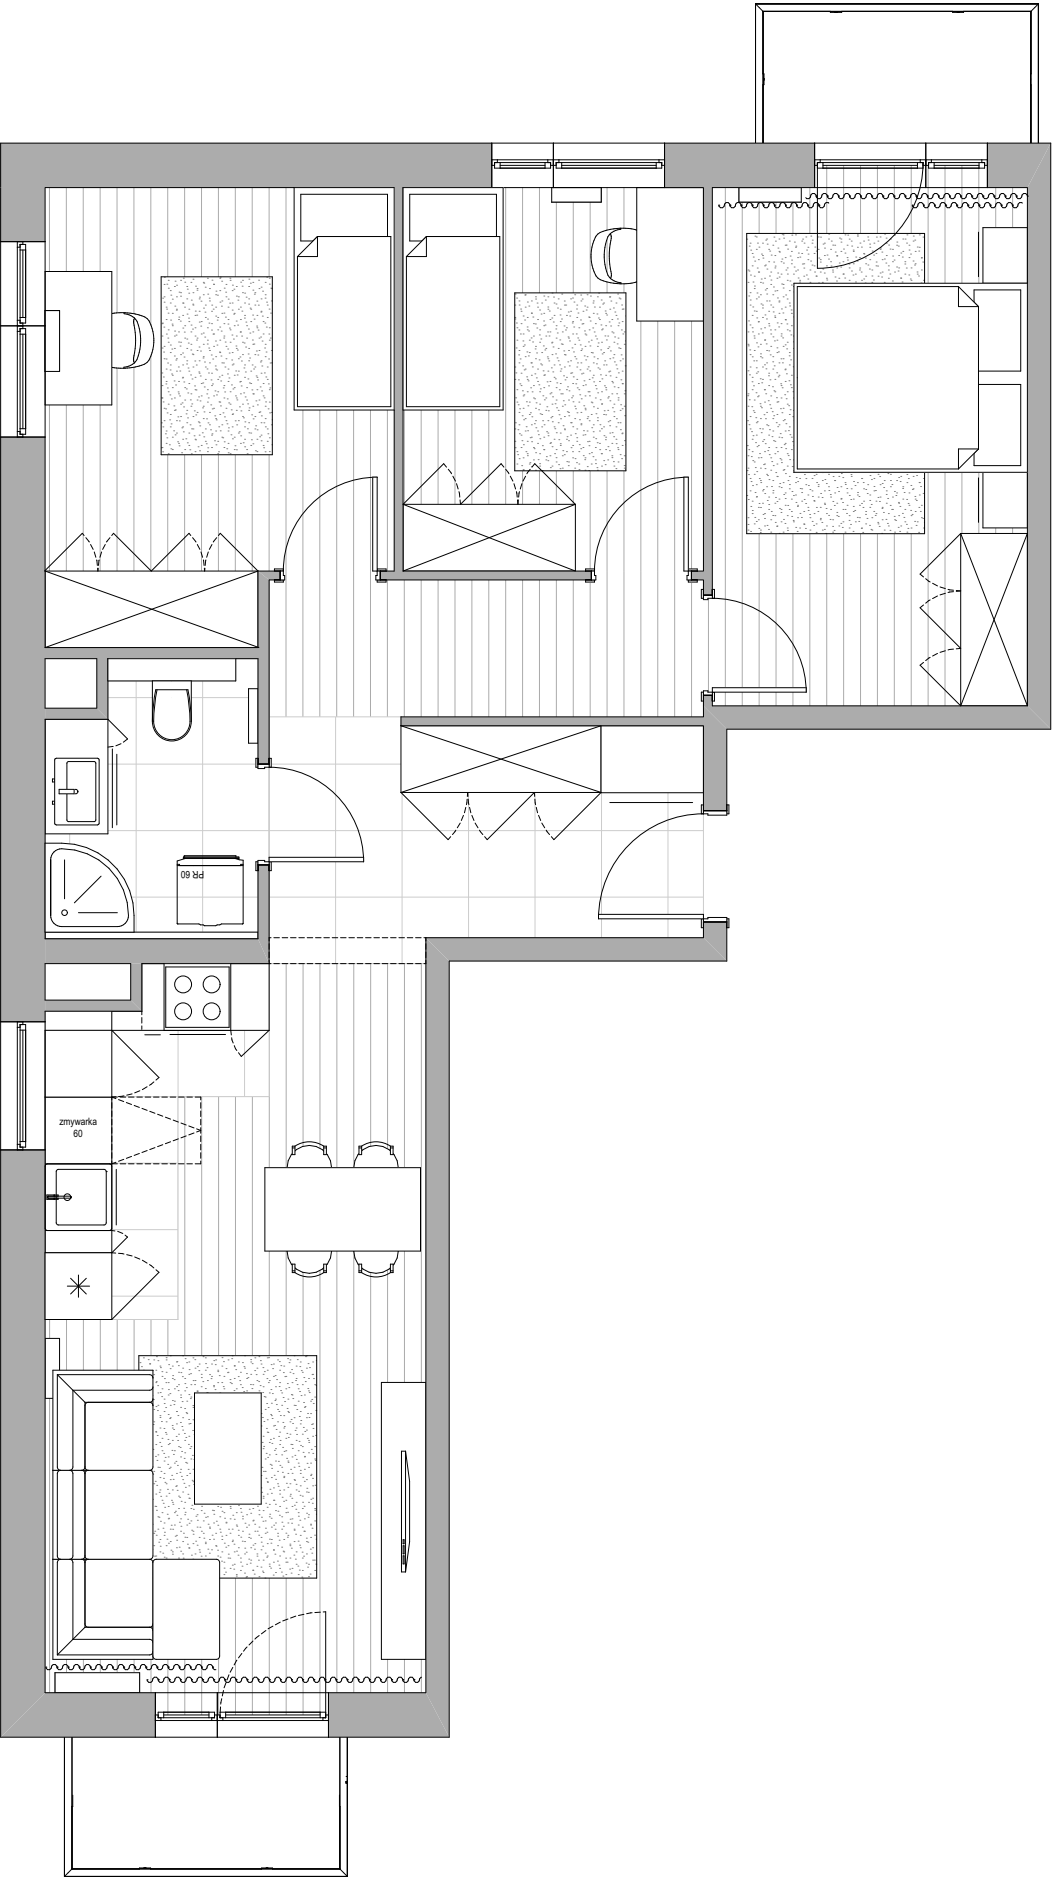


DECO | ROOM

Inwestycja:	
Jasielska 8C, Poznań, Lokal A7	
Tytuł arkusza:	
UKŁAD FUNKCJONALNY	
Numer arkusza:	
2	
Numer umowy:	Architekt prowadzący:
.....	Agnieszka ZaraneK, Elżbieta Czubaj
Skala:	Data:
1:68	05.11.2024


UWAGA! UKŁAD FUNKCJONALNY POWSTAŁ W OPARCIU O ZAAKCEPTOWANĄ KONCEPCJĘ. WSZELKIE ZMIANY W POŁOŻENIU ELEMENTÓW WYMAGAJĄCYCH WPROWADZANIA ZMIAN W BRANŻACH TAKICH JAK WOD-KAN, ELEKTRYKA ITP. NA PROJEKCIE I W TRAKCIE TRWANIA PRAC, POWINNY BYC NATYCHMIAST ZGŁOSZONE DO ARCHITEKTA I KOORDYNATORA PROWADZĄCEGO PROJEKT!

UWAGA! PRZED PRZYSTĄPIENIEM DO PRAC NALEŻY ZAPOZNAĆ SIĘ Z OGÓLNYMI WYTYCZNYMI DO PRAC WYKOŃCZENIOWYCH ORAZ ZE STANDARDEM WYKOŃCZENIA PRAC ! WSZELKIE EWENTUALNE ROZBIEŻNOŚCI I NIEŚCISŁOŚCI W PROJEKCIE, NALEŻY NATYCHMIAST ZGŁOSIĆ DO ARCHITEKTA PROWADZĄCEGO PROJEKT.


Projekt wykonany na podstawie inwentaryzacji. Przed rozpoczęciem prac Wykonawca ma obowiązek zapoznać się z całą dokumentacją projektową oraz sprawdzić wymiary z rzeczywistością. W przypadku wątpliwości lub niezgodności z projektem należy skontaktować się z Autorem projektu. W sprawach nieujętych w projekcie Wykonawcę obowiązują przepisy zawarte w Polskiej Normie Budowlanej, sztuka i wiedza budowlana, szczególne warunki montażu zastosowanych materiałów. Wszystkie zmiany w projekcie mogą się odbywać tylko za zgodą Autora i po wcześniejszym powiadomieniu go drogą pisemną.

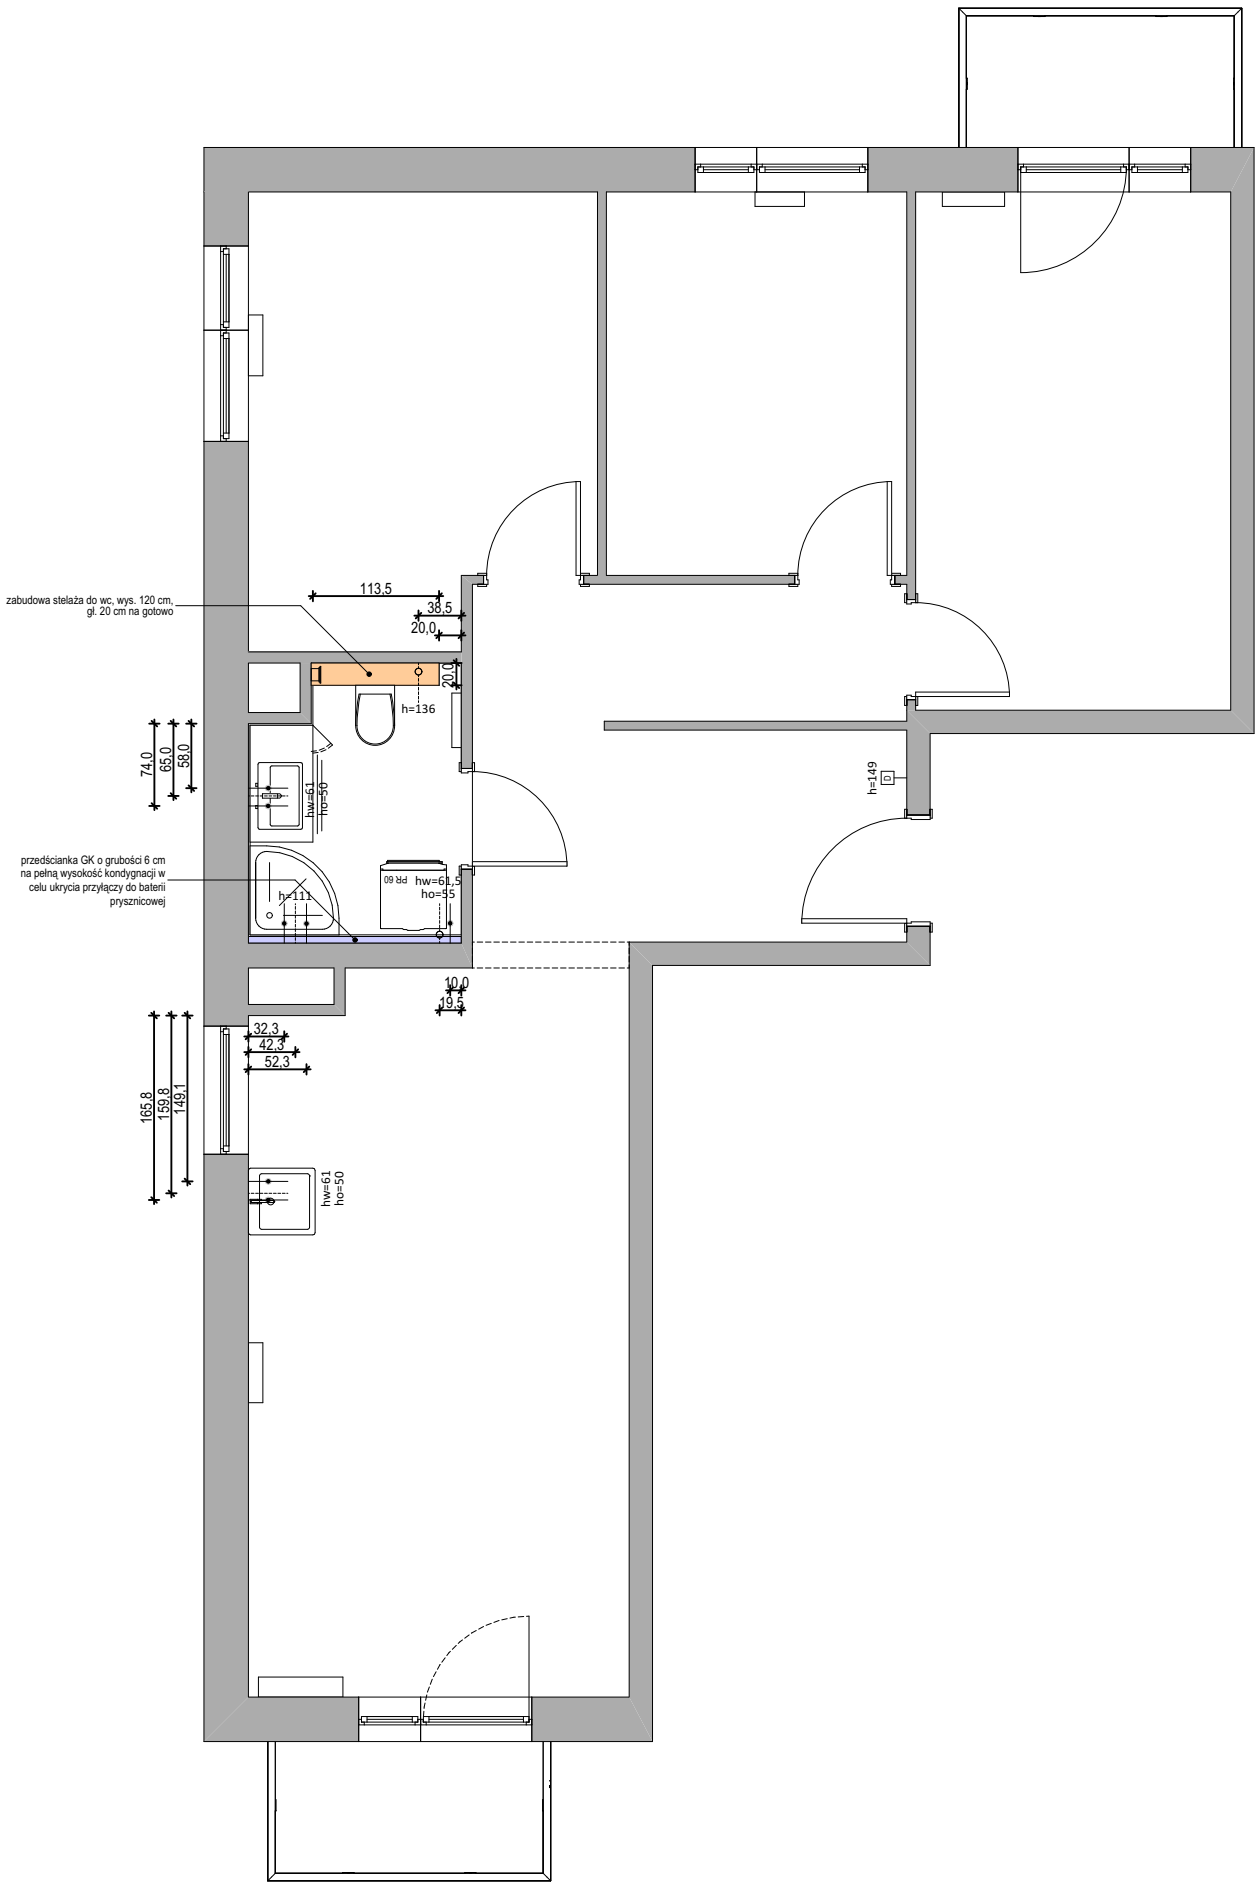

LEGENDA / OZNACZENIA NA RYSUNKACH:

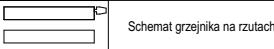

SCHEMATY PODŁĄCZEŃ WOD-KAN

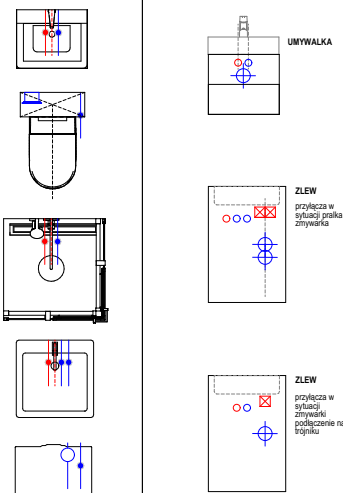

RYSEK ZAWIERA WYTTCZNE LOKALIZACYJNE DLA URZĄDZEŃ SANITARNYCH. OPRACOWANIE NIE JEST PROJEKTEM ANI CZĘŚCIĄ PROJEKTU INSTALACJI HYDRAULICZNEJ
UWAGA:
- wymirowanie na rysunkach do osi zestawów (jeśli nie zantowano inaczej)
- wysokość punktów mierzona od posadzki w stanie wykończonym

- ISTNIEJĄCE
- DO LIKWIDACJI // DO PRZENIESIENIA
- NOWY PUNKT // PRZENIESIONY

DECO | ROOM

Inwestycja:

Jasielska 8C, Poznań, Lokal A7

Tytuł arkusza:

INSTALACJA WOD-KAN

Numer arkusza:

3

Numer umowy: Architekt prowadzący:

Agneszka Zarane, Elzbieta Czubaj

Skala: Data:


1:68 05.11.2024

Projekt wykonany na podstawie inwentaryzacji. Przed rozpoczęciem prac Wykonawca ma obowiązek zapoznać się z całą dokumentacją projektową oraz sprawdzić wymiary z rzeczywistością. W przypadku wątpliwości lub niezgodności z projektem należy skontaktować się z Autorem projektu. W sprawach nieujętych w projekcie Wykonawcę obowiązują przepisy zawarte w Polskiej Normie Budowlanej, sztuka i wiedza budowlana, szczególne warunki montażu zastosowanych materiałów. Wszystkie zmiany w projekcie mogą się odbywać tylko za zgodą Autora i po wcześniejszym powiadomieniu go drogą pisemną.

UWAGA! WYMIARY NA TYM RYSUNKU PROWADZONE SĄ DO ŚCIAN OTYNKOWANYCH PO WSTAWIENIU DRZWI, PRZED POŁOŻENIEM PŁYTEK ŚCIENNYCH I OKŁADZIN ŚCIENNYCH!

Ze względu na charakter prac wykończeniowych mogą wystąpić różnice wymiarowe między projektem, a pracami wykonanymi w wysokości 1-2 cm i nie mogą one być traktowane jako błąd wykonawczy. Różnice wymiarowe dostarczonych od producenta materiałów względem projektu również nie mogą być uznane jako błąd wykonawczy oraz projektowy. Projekt został wykonany na podstawie inwentaryzacji wykonanej na wys ok 1,2 m i wymiary odnoszą się do podanej wysokości.

UWAGA! PRZED PRZYSTĄPIENIEM DO PRAC NALEŻY ZAPOZNAĆ SIĘ Z OGÓLNYMI WYTTCZNYMI DO PRAC WYKOŃCZENIOWYCH ORAZ ZE STANDARDEM WYKOŃCZENIA PRAC !
WSZELKIE EWENTUALNE ROZBIEŻNOŚCI I NIEŚCISŁOŚCI W PROJEKCIE, NALEŻY NATYCHMIAST ZGŁOSIĆ DO ARCHITEKTA PROWADZĄCEGO PROJEKT.

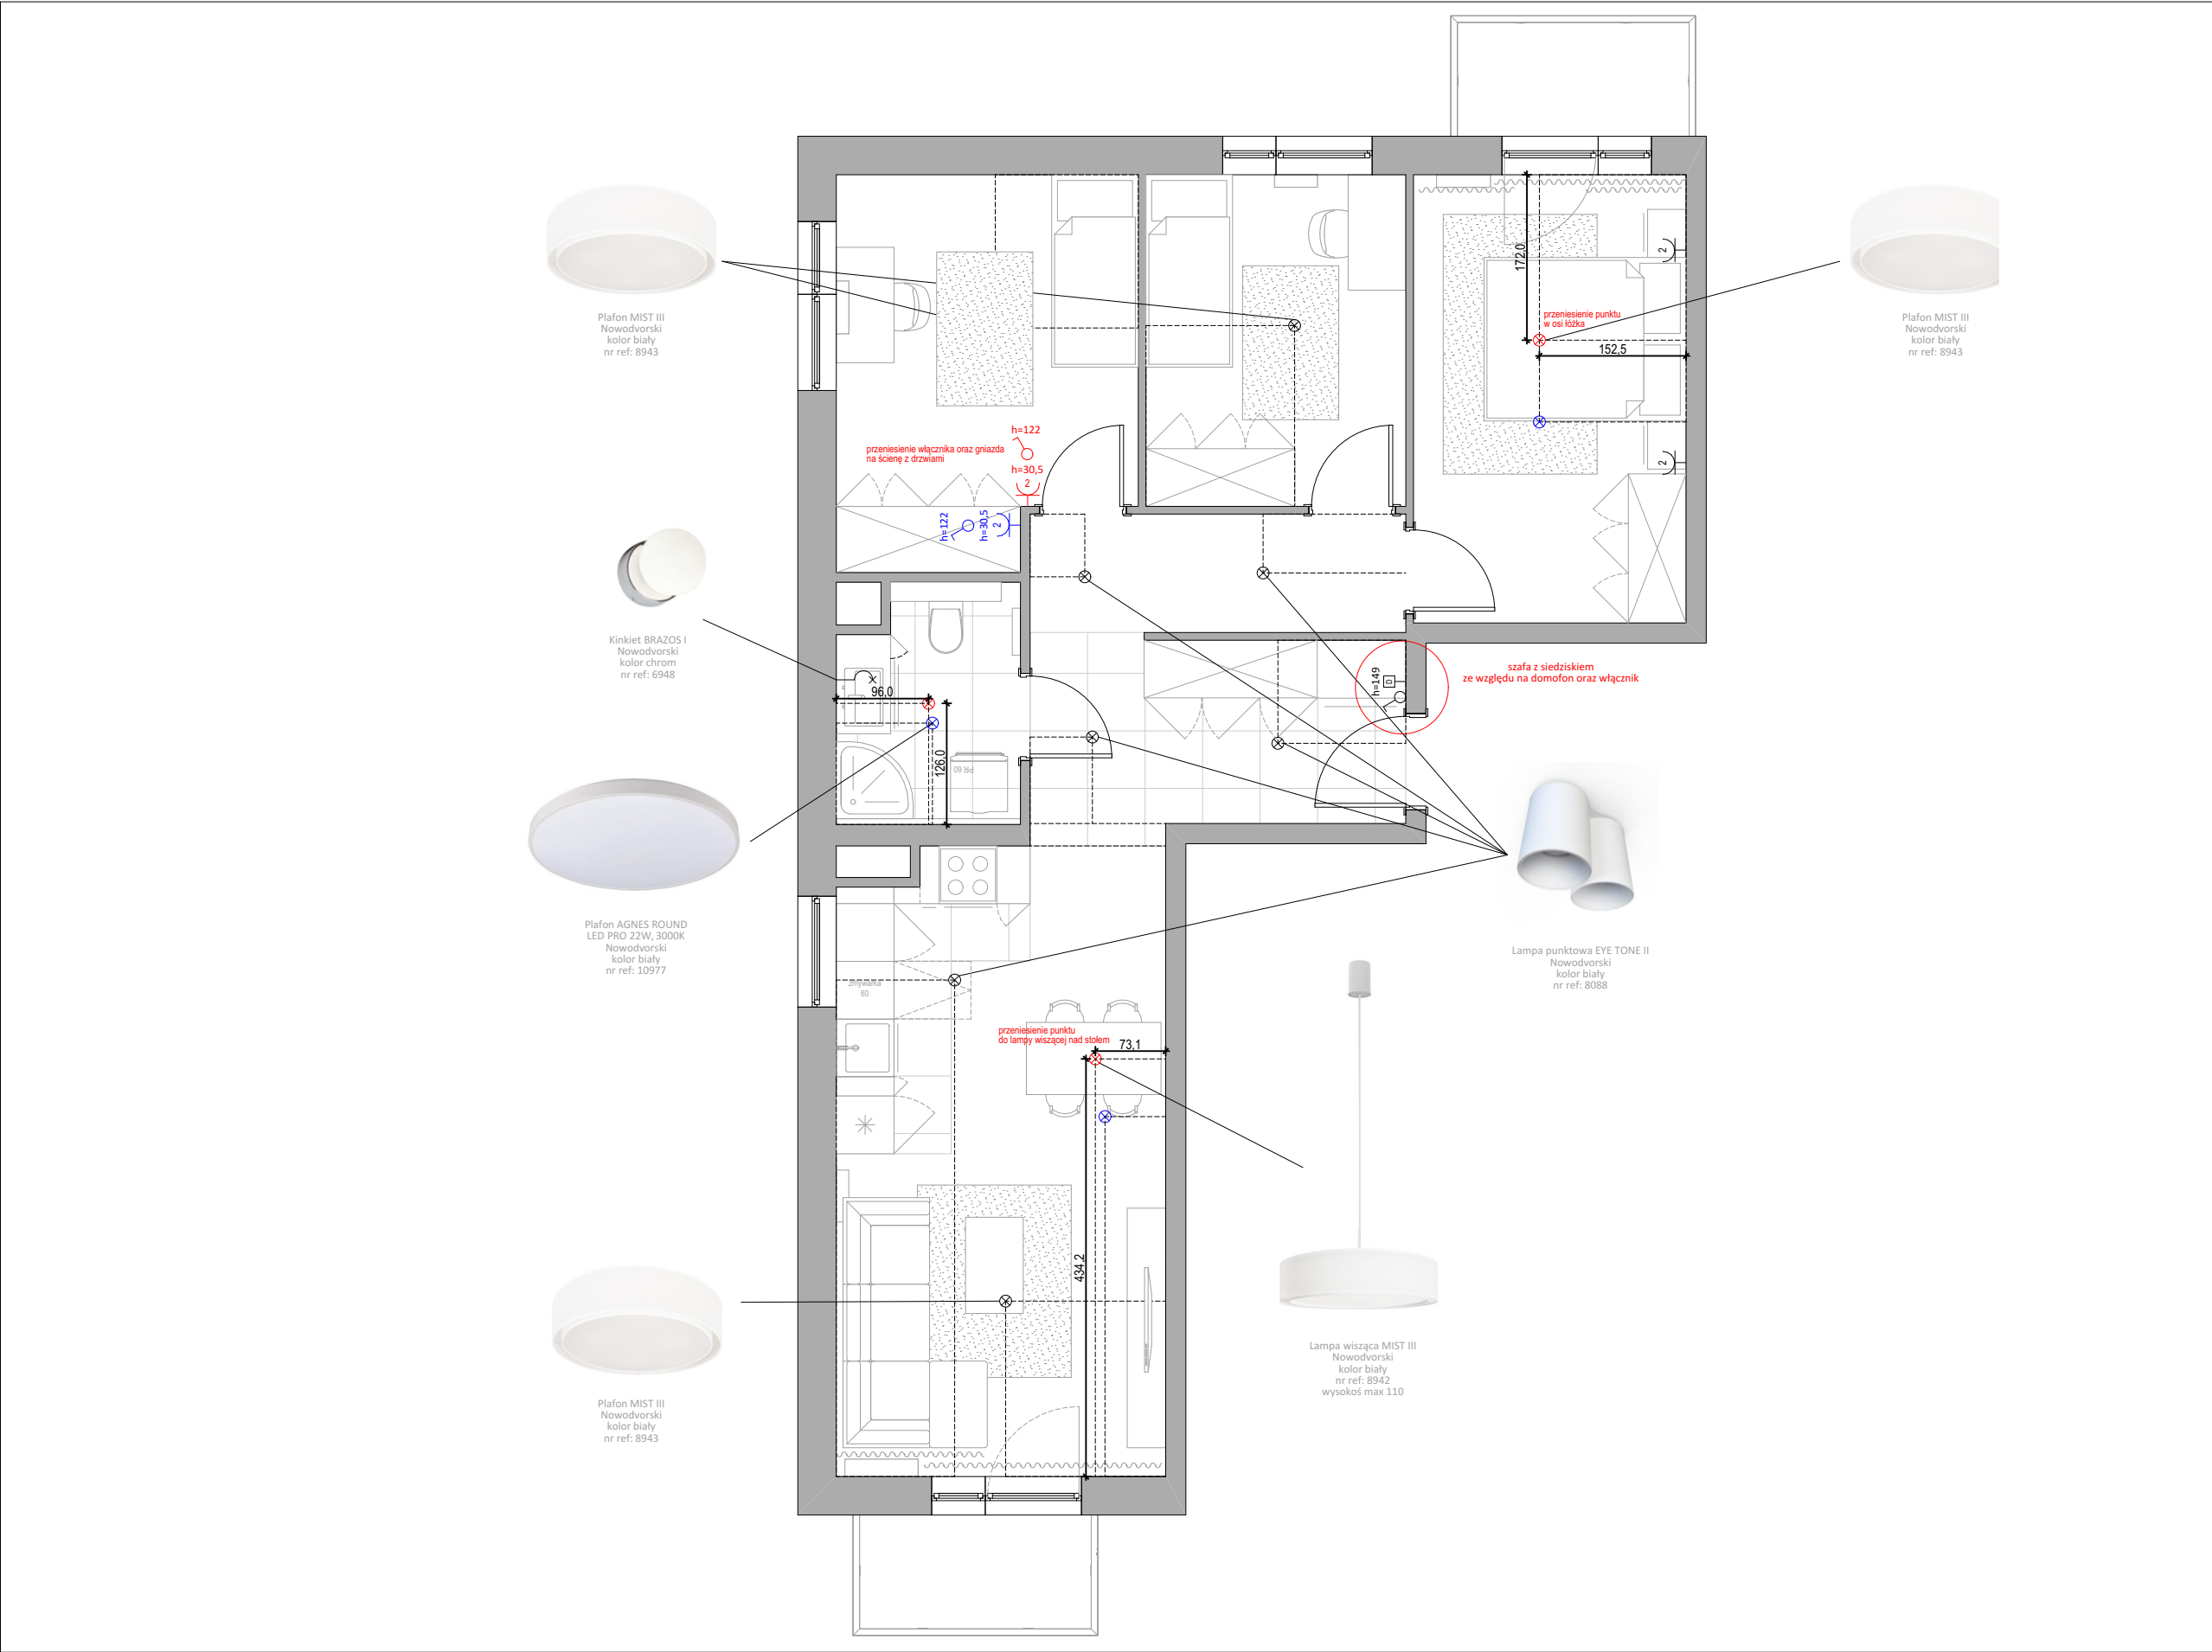

LEGENDA / OZNACZENIA NA RYSUNKACH:

	gniazdo zasilające
	gniazdo zasilające podwójne
	gniazdo zasilające (dwie puszki) szyk poziomy
	gniazdo zasilające (dwie puszki) szyk pionowy
	gniazdo zasilające + USB
	gniazdo zasilające IP44
	gniazda zasilające IP44 (dwie puszki) szyk poziomy
	gniazdo USB
	gniazdo telewizyjne
	gniazdo telefoniczne
	gniazdo internetowe
	siła 400V
	domofon
	tablica mieszkaniowa
	łącznik pojedynczy
	łącznik podwójny
	łącznik schodowy
	łącznik krzyżowy
	floorbox
	dzwonek
	wypust oświetleniowy sufitowy
	wypust oświetleniowy ścienny
	transformator
1,2	oznaczenia obwodów
	zmiana położenia // nowy punkt
	likwidacja // przeniesienie punktu

RYSUNEK ZAWIERA WYTYCZNE LOKALIZACYJNE DLA URZĄDZEŃ ELEKTRYCZNYCH. OPRACOWANIE NIE JEST PROJEKTEM ANI CZĘŚCIĄ PROJEKTU INSTALACJI ELEKTRYCZNEJ.

UWAGA:

- wymiarowanie na rysunkach od osi zestawów (jeśli nie zanotowano inaczej)
- wysokość punktów mierzona od posadzki w stanie wykonanym

DECO | ROOM

Inwestycja:

Jasielska 8C, Poznań, Lokal A7

Tytuł arkusza:

PROJEKT OŚWIETLENIA

Numer arkusza:

4

Numer umowy:	Architekt prowadzący:
.....	Agnieszka Zaranek, Elżbieta Czubaj
Skala:	Data:
1:68	05.11.2024

Projekt wykonany na podstawie inwentaryzacji. Przed rozpoczęciem prac Wykonawca ma obowiązek zapoznać się z całą dokumentacją projektową oraz sprawdzić wymiary z rzeczywistością. W przypadku wątpliwości lub niezgodności z projektem należy skontaktować się z Autorem projektu. W sprawach nieujętych w projekcie Wykonawcę obowiązują przepisy zawarte w Polskiej Normie Budowlanej, sztuka i wiedza budowlana, szczególne warunki montażu zastosowanych materiałów. Wszystkie zmiany w projekcie mogą się odbywać tylko za zgodą Autora i po wcześniejszym powiadomieniu go drogą pisemną.


UWAGA! WYMIARY NA TYM RYSUNKU PROWADZONE SĄ DO ŚCIAN OTYNKOWANYCH PO WSTAWIENIU DRZWI, PRZED POŁOŻENIEM PŁYTEK ŚCIENNYCH I OKŁADZIN ŚCIENNYCH!

Ze względu na charakter prac wykończeniowych mogą wystąpić różnice wymiarowe między projektem, a pracami wykonanymi w wysokości 1-2 cm i nie mogą one być traktowane jako błąd wykonawczy. Różnice wymiarowe dostarczonych od producenta materiałów względem projektu również nie mogą być uznane jako błąd wykonawczy oraz projektowy. Projekt został wykonany na podstawie inwentaryzacji wykonanej na wys ok 1,2 m i wymiary odnoszą się do podanej wysokości.

UWAGA! STANDARDOWA WYSOKOŚĆ GNIAZDA ZGODNIE Z POZOSTAŁYMI GNIAZDAMI WYKONANYMI PRZEZ DEWELOPERA OZNACZONYMI NA RYSUNKU. STANDARDOWA WYSOKOŚĆ WŁĄCZNIKA DO OŚWIETLENIA ZGODNIE Z POZOSTAŁYMI GNIAZDAMI WYKONANYMI PRZEZ DEWELOPERA OZNACZONYMI NA RYSUNKU. JEŚLI NA RYSUNKU NIE PODANO INACZEJ, PROSZĘ STOSOWAĆ POWYŻSZE WYMIARY. W PRZYPADKU WĄTPLIWOŚCI, LOKALIZACJĘ MOŻNA ODCZYTAĆ Z WIDOKU DANEJ ŚCIANY LUB SKONSULTOWAĆ Z ARCHITEKTEM / KOORDYNATOREM PROWADZĄCYM PROJEKT.

UWAGA! PRZED PRZYSTĄPIENIEM DO PRAC NALEŻY ZAPOZNAĆ SIĘ Z OGÓLNYMI WYTYCZNYMI DO PRAC WYKOŃCZENIOWYCH ORAZ ZE STANDARDEM WYKOŃCZENIA PRAC !

WSZELKIE EWENTUALNE ROZBIEŻNOŚCI I NIEŚCIŚŁOŚCI W PROJEKCIE, NALEŻY NATYCHMIAST ZGŁOSIĆ DO ARCHITEKTA PROWADZĄCEGO PROJEKT.

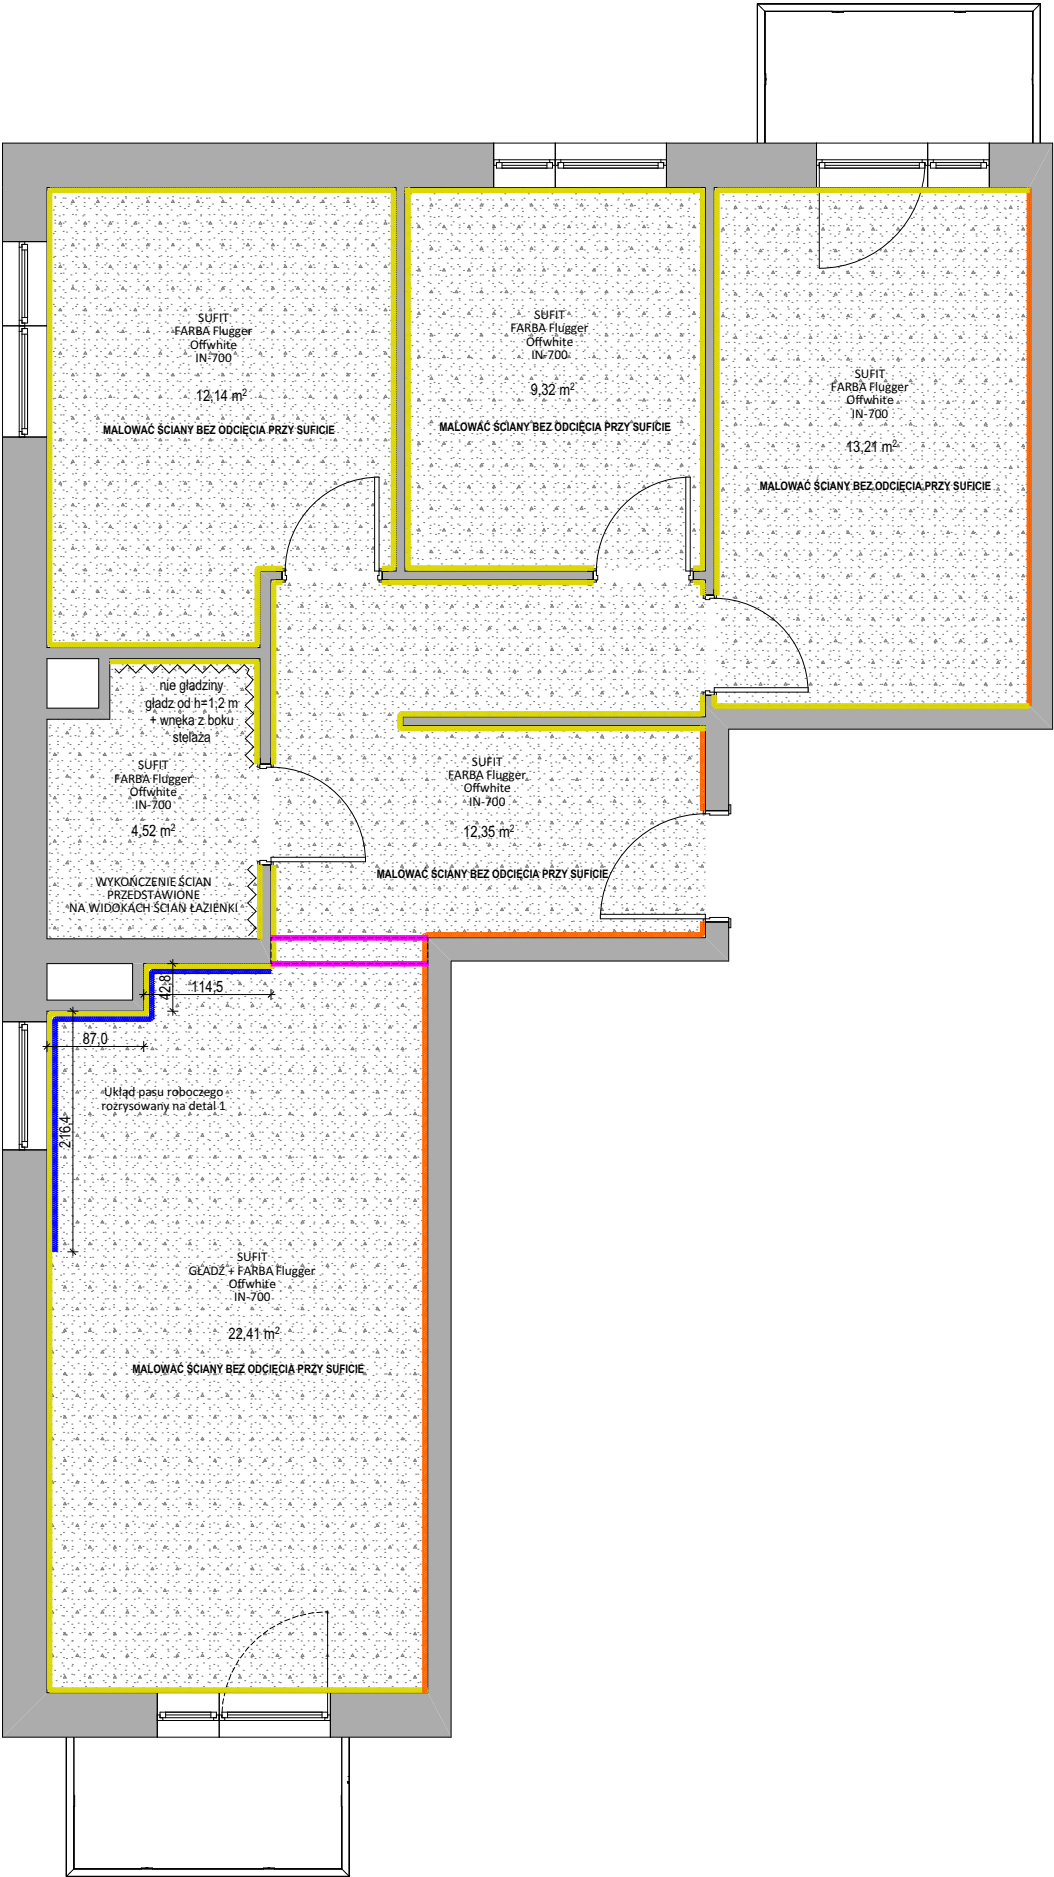

LEGENDA / OZNACZENIA NA RYSUNKACH:	
	GLĄDŹ w łazience wg. pakietu standard
	FARBA Flugger 5381*
	FARBA Flugger 5382*
	PAS PŁYTEK w pasie roboczym, PŁYTKA GRESOWA Senja MAT 59,8 X 59,8 (układana wg. widoku pasa technicznego)
	MALOWANIE SUFITU FARBA Flugger Offwhite IN-700
	belka malowana na kolor sufitu FARBA Flugger Offwhite IN-700

MALOWAĆ ŚCIANY BEZ ODCIĘCIA PRZY SUFICIE

	FARBA Flugger Offwhite IN-700
	FARBA Flugger 5381*
	FARBA Flugger 5382*
	PŁYTKA GRESOWA Senja MAT 59,8 X 59,8

DECO | ROOM

Inwestycja:

Jasielska 8C, Poznań, Lokal A7

Tytuł arkusza:

WYKOŃCZENIE ŚCIAN

Numer arkusza:

5

Numer umowy:

Architekt prowadzący:

.....

Agnieszka Zaranek, Elżbieta Czubaj

Skala:

Data:

1:68


05.11.2024

Projekt wykonany na podstawie inwentaryzacji. Przed rozpoczęciem prac Wykonawca ma obowiązek zapoznać się z całą dokumentacją projektową oraz sprawdzić wymiary z rzeczywistością. W przypadku wątpliwości lub niezgodności z projektem należy skontaktować się z Autorem projektu. W sprawach nieujętych w projekcie Wykonawcę obowiązują przepisy zawarte w Polskiej Normie Budowlanej, sztuka i wiedza budowlana, szczególne warunki montażu zastosowanych materiałów. Wszystkie zmiany w projekcie mogą się odbywać tylko za zgodą Autora i po wcześniejszym powiadomieniu go drogą pisemną.

UWAGA! WYMIARY NA TYM RYSUNKU PROWADZONE SĄ DO ŚCIAN OTYNKOWANYCH PO WSTAWIENIU DRZWI, PRZED POŁOŻENIEM PŁYTEK ŚCIENNYCH I OKŁADZIN ŚCIENNYCH!

Ze względu na charakter prac wykończeniowych mogą wystąpić różnice wymiarowe między projektem, a pracami wykonanymi w wysokości 1-2 cm i nie mogą one być traktowane jako błąd wykonawczy. Różnice wymiarowe dostarczonych od producenta materiałów względem projektu również nie mogą być uznane jako błąd wykonawczy oraz projektowy. Projekt został wykonany na podstawie inwentaryzacji wykonanej na wys ok 1,2 m i wymiary odnoszą się do podanej wysokości.

UWAGA! PRZED PRZYSTĄPIENIEM DO PRAC NALEŻY ZAPOZNAĆ SIĘ Z OGÓLNYMI WYTYCZNYMI DO PRAC WYKOŃCZENIOWYCH ORAZ ZE STANDARDEM WYKOŃCZENIA PRAC !
WSZELKIE EWENTUALNE ROZBIEŻNOŚCI I NIEŚCISŁOŚCI W PROJEKCIE, NALEŻY NATYCHMIAST ZGŁOSIĆ DO ARCHITEKTA PROWADZĄCEGO PROJEKT.

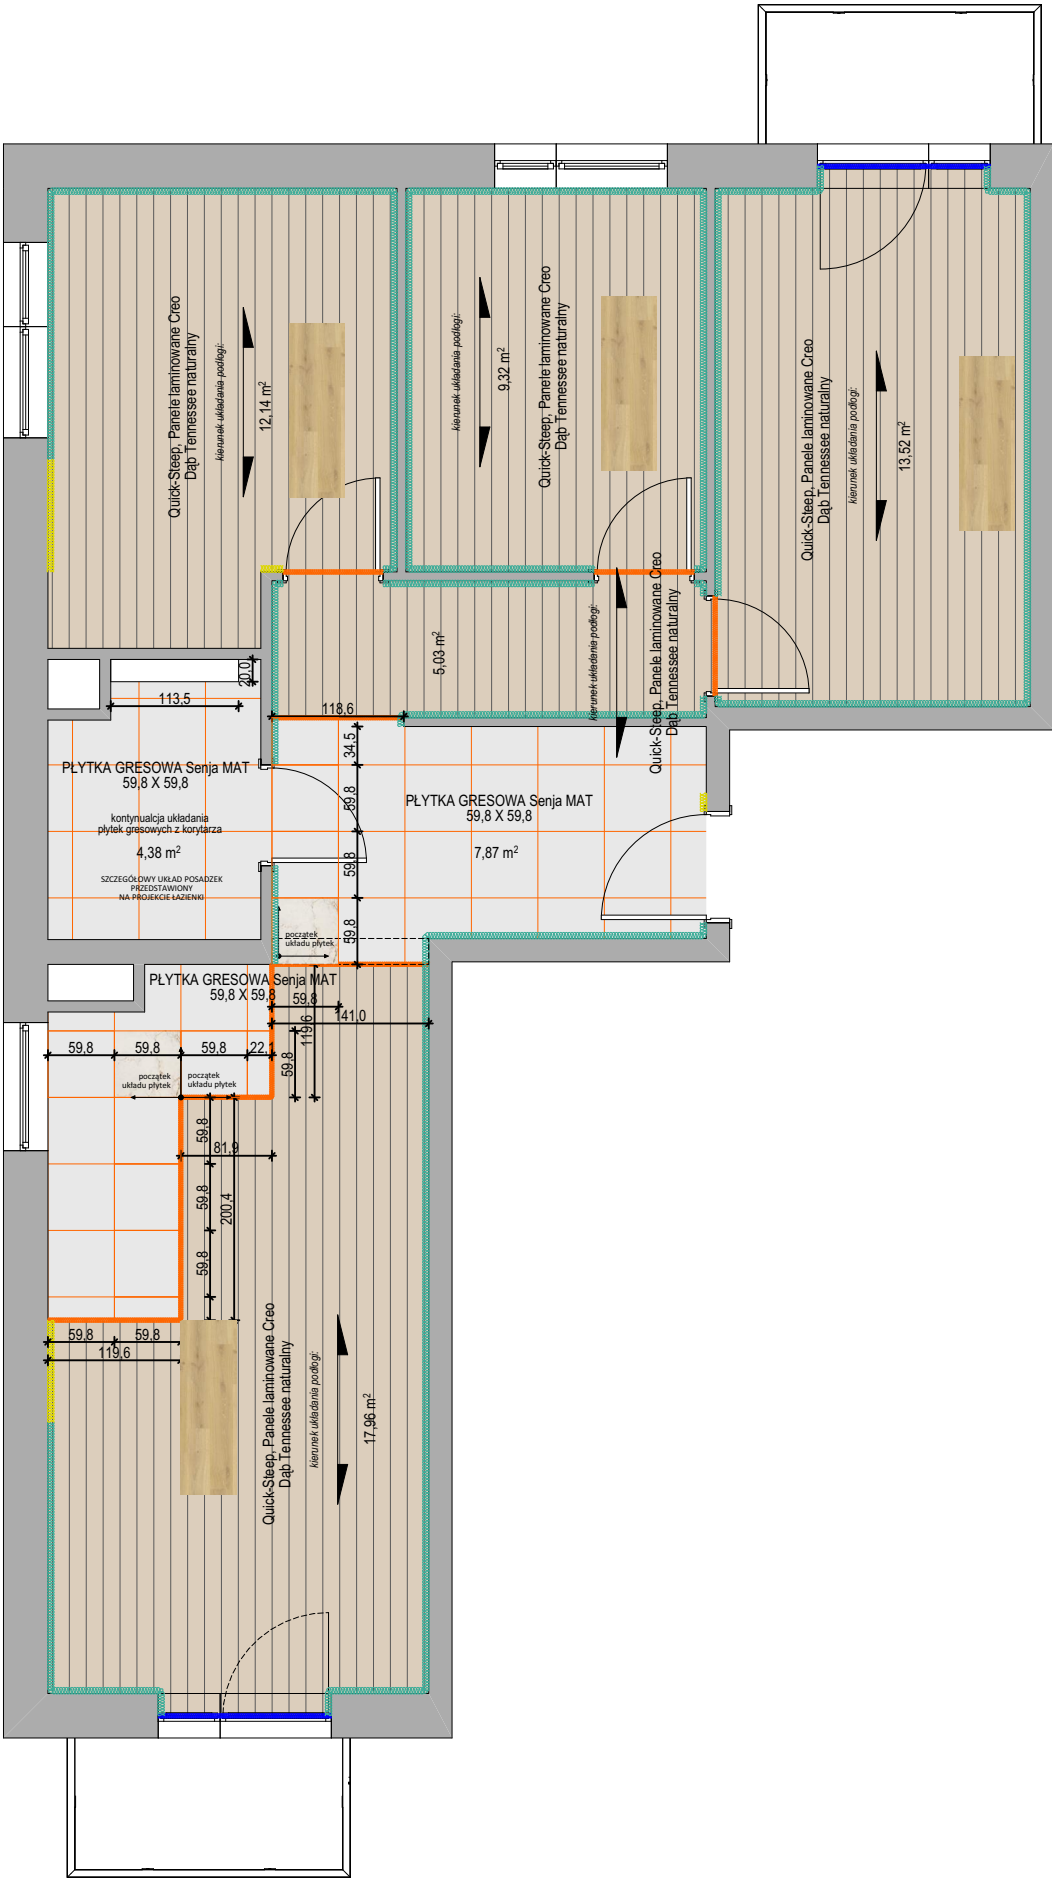

UWAGA! WYMIARY NA TYM RYSUNKU PROWADZONE SĄ DO ŚCIAN OTYNKOWANYCH PO WSTAWIENIU DRZWI, PRZED POŁOŻENIEM PŁYTEK ŚCIENNYCH I OKŁADZIN ŚCIENNYCH!

LISTWY OPISANE NA PROJEKCIE JAKO "PRZYCIĘTE, NIEPRZYKLEJONE" ZOSTANĄ POZOSTAWIONE INWESTOROWI W LOKALU DO PRZYKLEJENIA WE WŁASNYM ZAKRESIE / LUB ZAKRESIE PRAC STOLARSKICH PO WYKONANIU MEBLI NA WYMIAR.

UWAGA! Producenci płytek dopuszczają różnice w przebarwieniach pomiędzy płytkami. Płytki mogą różnić się odcieniami od płytek oglądanych w Showroomie lub na próbkach pokazywanych przez architekta. We wszelkich kwestiach spornych proszę o kontakt z architektem prowadzącym projekt. KIERUNEK DESKI/PANELI JEST ZGODNY Z KIERUNKIEM PADANIA PROMIENI SŁONECZNYCH WG. ZALECEŃ PRODUCENTA PODŁOGI.

UWAGA! PRZED PRZYSTĄPIENIEM DO PRAC NALEŻY ZAPOZNAĆ SIĘ Z OGÓLNYMI WYTYCZNYMI DO PRAC WYKOŃCZENIOWYCH ORAZ ZE STANDARDEM WYKOŃCZENIA PRAC !
WSZELKIE EWENTUALNE ROZBIEŻNOŚCI I NIEŚCIŚŁOŚCI W PROJEKCIE, NALEŻY NATYCHMIAST ZGŁOSIĆ DO ARCHITEKTA PROWADZĄCEGO PROJEKT.

LEGENDA / OZNACZENIA NA RYSUNKACH:	
Oznaczenie:	Opis:
	Należy zachować ciągłość fug, bez docinek
	Początek układania płytek (płytką startową)
	PŁYTKA GRESOWA Senja MAT 59,8 X 59,8 Fuga: Do ustalenia
	Quick-Sleep, Panele laminowane Creo Dąb Tennessee naturalny 1200 mm / 190 mm / 7 mm dl. / szer. / gr.
	Listwa przypodłogowa LAGRUS CLASSIC R5 h=8cm, biała Listwy docięte, <u>nieprzymykane, do zamontowania przez stolarza po pracach stolarskich</u>
	Listwa przypodłogowa LAGRUS CLASSIC R5 h=8cm, biała Listwy przyklejone
	Łączenie podłóg
	Ćwierćwałek w kolorze w kolorze listwy

kierunek układania podłogi:

UWAGA! Układ desek / parkietu zarysowany jedynie w sposób symboliczny, orientacyjny. Wiażący jest punkt startowy układania deski.

Listwa przypodłogowa LAGRUS CLASSIC R5 h=80mm
wykończenie białe RAL 9003

Quick-Sleep, Panele laminowane Creo
Dąb Tennessee naturalny

PŁYTKA GRESOWA Senja MAT
59,8 X 59,8

DECO | ROOM

Inwestycja:

Jasielska 8C, Poznań, Lokal A7

Tytuł arkusza:

WYKOŃCZENIE POSADZEK

Numer arkusza:

6

Numer umowy:

Architekt prowadzący:

.....

Agnieszka Zaranek, Elżbieta Czubaj


Skala:

Data:

1:68

05.11.2024

Projekt wykonany na podstawie inwentaryzacji. Przed rozpoczęciem prac Wykonawca ma obowiązek zapoznać się z całą dokumentacją projektową oraz sprawdzić wymiary z rzeczywistością. W przypadku wątpliwości lub niezgodności z projektem należy skontaktować się z Autorem projektu. W sprawach nieujętych w projekcie Wykonawcę obowiązują przepisy zawarte w Polskiej Normie Budowlanej, sztuka i wiedza budowlana, szczególne warunki montażu zastosowanych materiałów. Wszystkie zmiany w projekcie mogą się odbywać tylko za zgodą Autora i po wcześniejszym powiadomieniu go drogą pisemną.

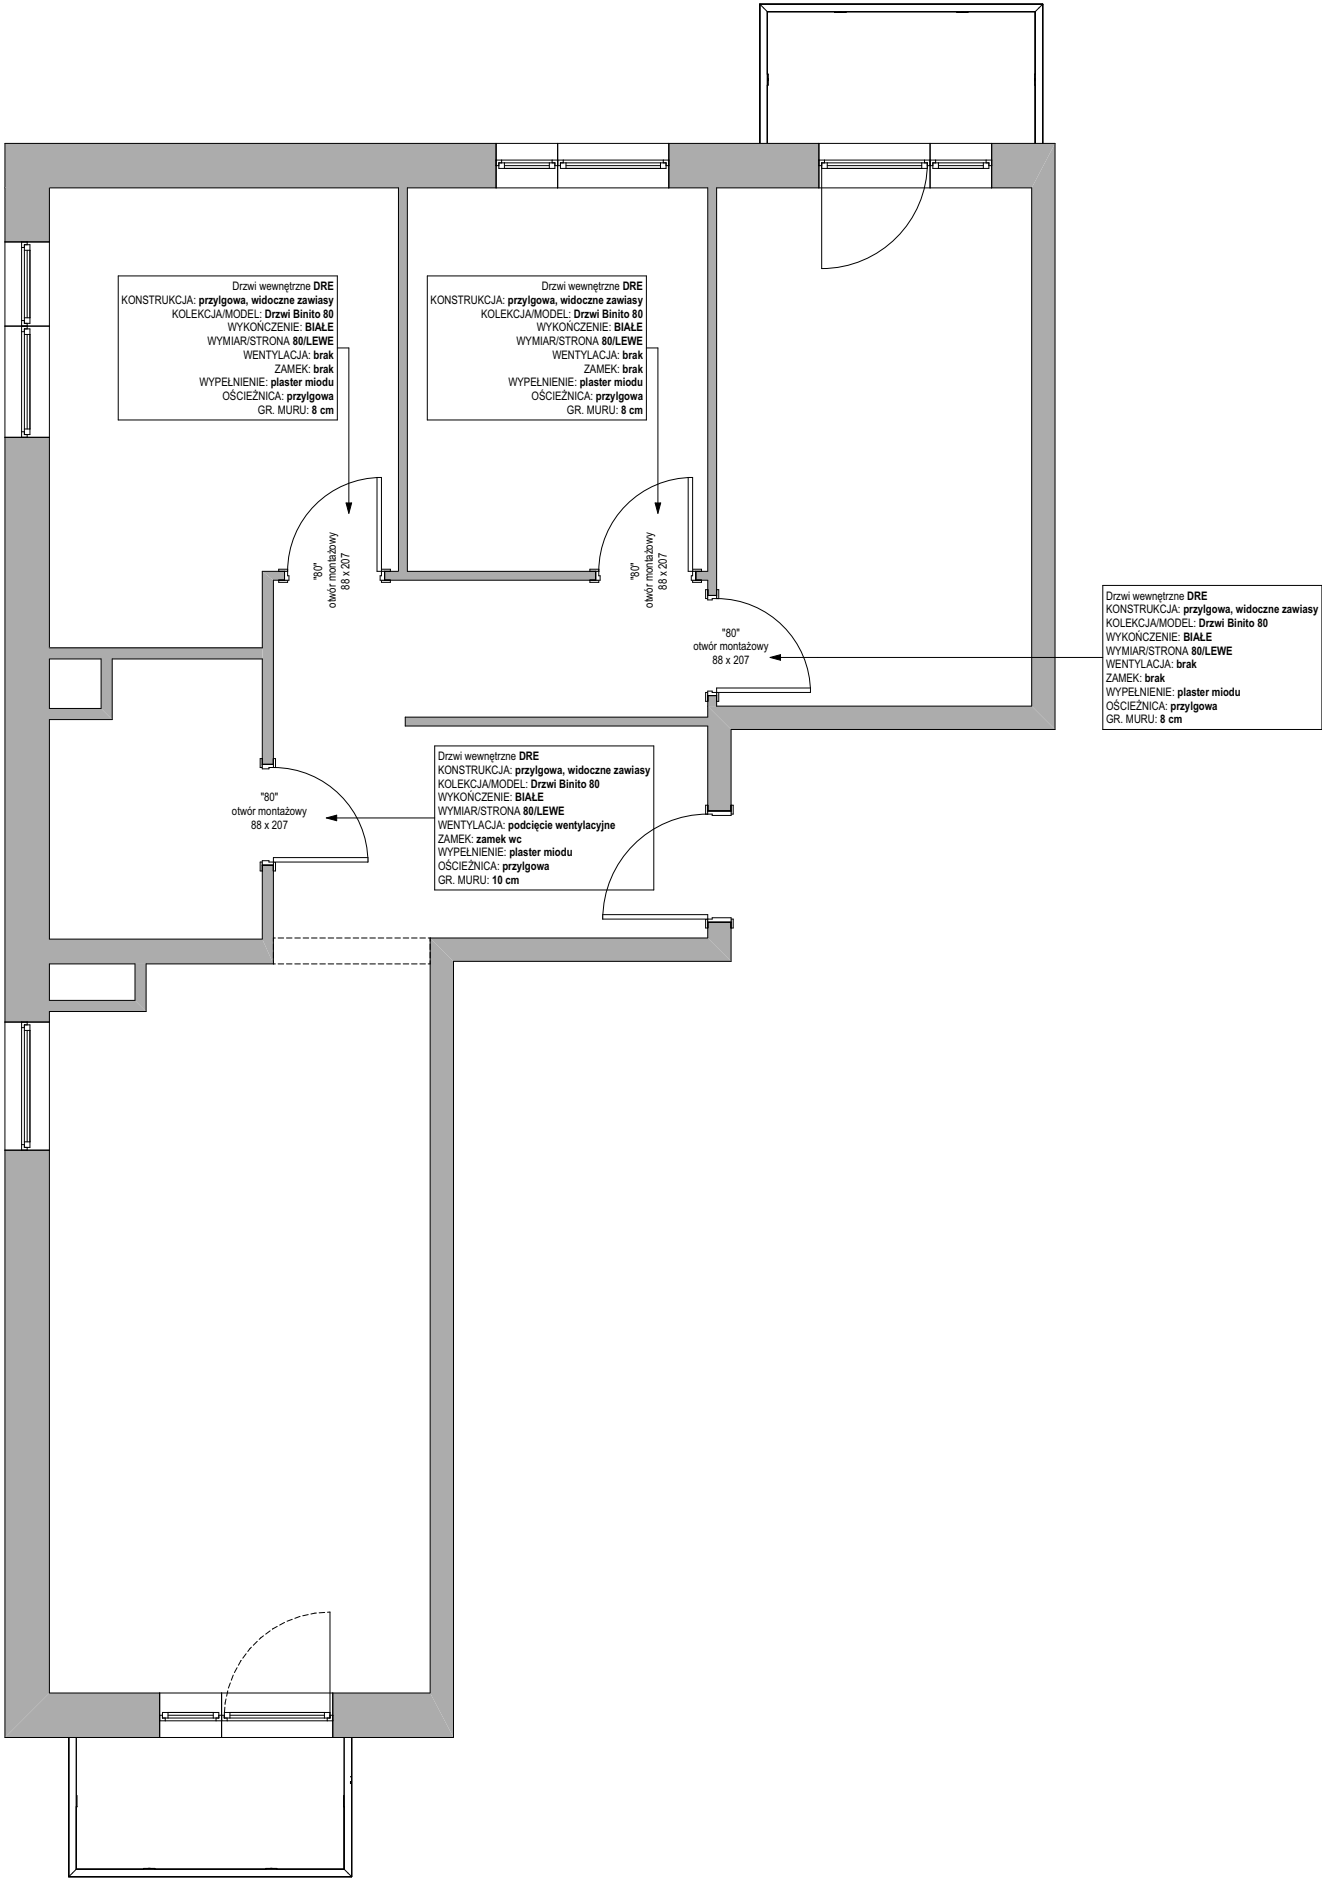

OTWORY MONTAŻOWE (OD GOTOWEJ PODLOGI):

PORTA przylgowe:
70' 78/206
80' 88/206
90' 98/206

KERNO bezprzylgowe:
70' 766-806/2048-2068
80' 866-906/2048-2068
90' 966-1006/2048-2068

PORTA bezprzylgowe:
70' 80/206
80' 90/206
90' 100/206

KERNO Inverso:
70' 766-806/2070-2090
80' 866-906/2070-2090
90' 966-1006/2070-2090

PORTA rewersyjne:
70' 83/208
80' 93/208
90' 103/208

KERNO Podtynkowe ukryte:
70' 802-842/2066-2086
80' 902-942/2066-2086
90' 1002-1042/2066-2086

Porta Hide bezprzylgowe
70' 80/207
80' 90/207
90' 100/207

KERNO Podtynkowe ukryte inverso:
70' 802-842/2088-2108
80' 902-942/2088-2108
90' 1002-1042/2088-2108

Porta Hide przeciwprzylga
70' 80/208
80' 90/208
90' 100/208

Lagrus bezprzylgowe:
70' 79-83/207-209
80' 89-93/207-209
90' 99-103/207-209

DRE przylgowe:
*70" 78x207
*80" 88x207
*90" 98x207

Lagrus rewersowe:
70' 79-83/208,5-210
80' 89-93/208,5-210
90' 99-103/208,5-210

DRE bezprzylgowe:
*70" 81x208
*80" 91x208
*90" 101x208

DRE rewersyjne:
*70" 83x210,5
*80" 93x210,5
*90" 103x210,5



METAL-BUD
klamka NOVA
z okrągłym szyldek
do drzwi wewnętrznych
INOX stal nierdzewna

DRZWI WEWNĘTRZE
DRE Drzwi Binito 80
wykończenie w kolorze białym

DECO | ROOM

Inwestycja:

Jasielska 8C, Poznań, Lokal A7

Tytuł arkusza:

STOLARKA DRZWIOWA

Numer arkusza:

7

Numer umowy:

Architekt prowadzący:

..... Agnieszka Zaranek, Elżbieta Czubaj

Skala:

Data:

1:68

04.11.2024


Projekt wykonany na podstawie inwentaryzacji. Przed rozpoczęciem prac Wykonawca ma obowiązek zapoznać się z całą dokumentacją projektową oraz sprawdzić wymiary z rzeczywistością. W przypadku wątpliwości lub niezgodności z projektem należy skontaktować się z Autorem projektu. W sprawach nieujętych w projekcie Wykonawcę obowiązują przepisy zawarte w Polskiej Normie Budowlanej, sztuka i wiedza budowlana, szczególne warunki montażu zastosowanych materiałów. Wszystkie zmiany w projekcie mogą się odbywać tylko za zgodą Autora i po wcześniejszym powiadomieniu go drogą pisemną.

UWAGA! WYMIARY NA TYM RYSUNKU PROWADZONE SĄ DO ŚCIAN OTYNKOWANYCH PO WSTAWIENIU DRZWI, PRZED POŁOŻENIEM PŁYTEK ŚCIENNYCH I OKŁADZIN ŚCIENNYCH!


UWAGA! PRZED PRZYSTĄPIENIEM DO ZWĘŻANIA OTWORÓW NALEŻY SPRAWDZIĆ DOKŁADNE WYMAGANIA PRODUCENTA CO DO SZEROKOŚCI I WYSOKOŚCI DANEGO OTWORU DRZWIOWEGO! NALEŻY TEŻ DOKŁADNIE SPRAWDZIĆ SZEROKOŚĆ / WYMIAR ZAMÓWIONEGO SKRZYDŁA DRZWIOWEGO Z RYSUNKAMI!

UWAGA! PRZED PRZYSTĄPIENIEM DO PRAC NALEŻY ZAPOZNAĆ SIĘ Z OGÓLNYMI WYTYCZNYMI DO PRAC WYKOŃCZENIOWYCH ORAZ ZE STANDARDEM WYKOŃCZENIA PRAC !
WSZELKIE EWENTUALNE ROZBIEŻNOŚCI I NIEŚCIŚŁOŚCI W PROJEKCIE, NALEŻY NATYCHMIAST ZGŁOSIĆ DO ARCHITEKTA PROWADZĄCEGO PROJEKT.

PAS TECHNICZNY: DETAL 1

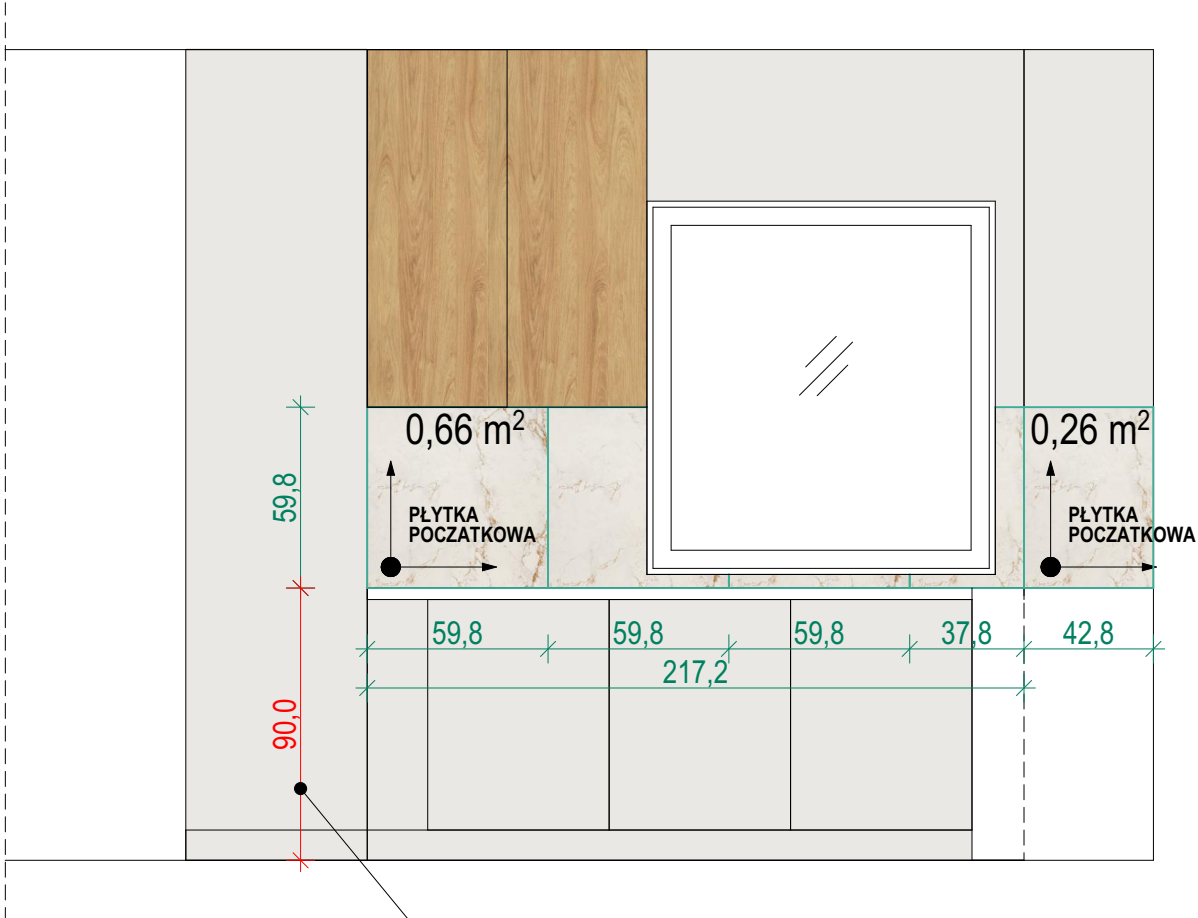

WYSOKOŚĆ OD WYKOŃCZONEJ PODŁOGI

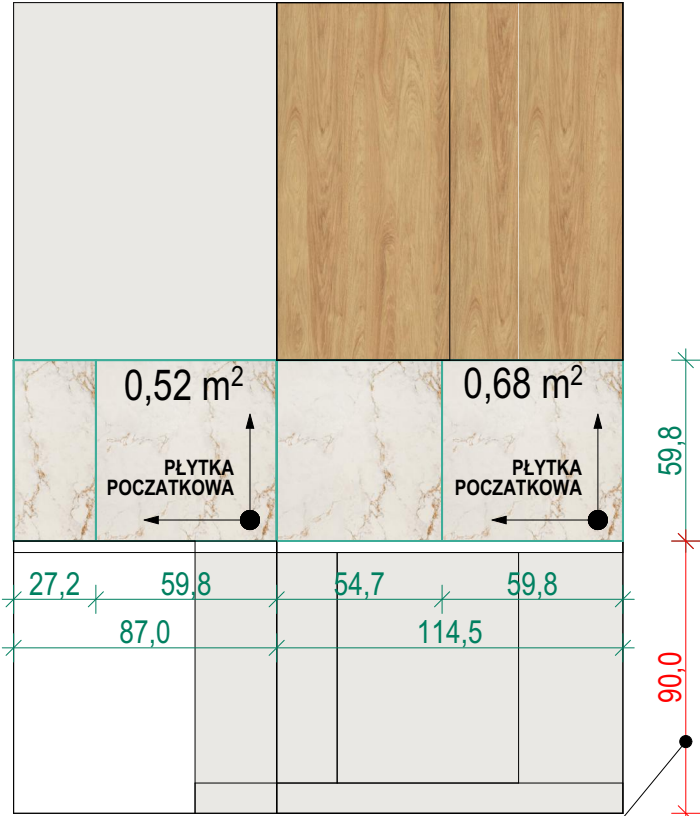

WYSOKOŚĆ OD WYKOŃCZONEJ PODŁOGI





PŁYTKA GRESOWA Senja MAT MAT
59,8 X 59,8



Inwestycja:	
Jasielska 8C, Poznań, Lokal A7	
Tytuł arkusza:	
WIDOK: PAS TECHNICZNY // DETAL 01	
Numer arkusza:	
8	
Numer umowy:	Architekt prowadzący:
.....	Agnieszka Zaranek, Elżbieta Czubaj
Skala:	Data:
1:25	05.11.2024

Projekt wykonany na podstawie inwentaryzacji. Przed rozpoczęciem prac Wykonawca ma obowiązek zapoznać się z całą dokumentacją projektową oraz sprawdzić wymiary z rzeczywistością. W przypadku wątpliwości lub niezgodności z projektem należy skontaktować się z Autorem projektu. W sprawach nieujętych w projekcie Wykonawcę obowiązują przepisy zawarte w Polskiej Normie Budowlanej, sztuka i wiedza budowlana, szczególne warunki montażu zastosowanych materiałów. Wszystkie zmiany w projekcie mogą się odbywać tylko za zgodą Autora i po wcześniejszym powiadomieniu go drogą pisemną.

UWAGA! PRZED PRZYSTĄPIENIEM DO PRAC NALEŻY ZAPOZNAĆ SIĘ Z OGÓLNYMI WYTYCZNYMI DO PRAC WYKOŃCZENIOWYCH ORAZ ZE STANDARDEM WYKOŃCZENIA PRAC !
WSZELKIE EWENTUALNE ROZBIEŻNOŚCI I NIEŚCIŚŁOŚCI W PROJEKCIE, NALEŻY NATYCHMIAST ZGŁOSIĆ DO ARCHITEKTA PROWADZĄCEGO PROJEKT.

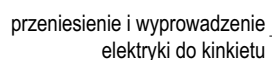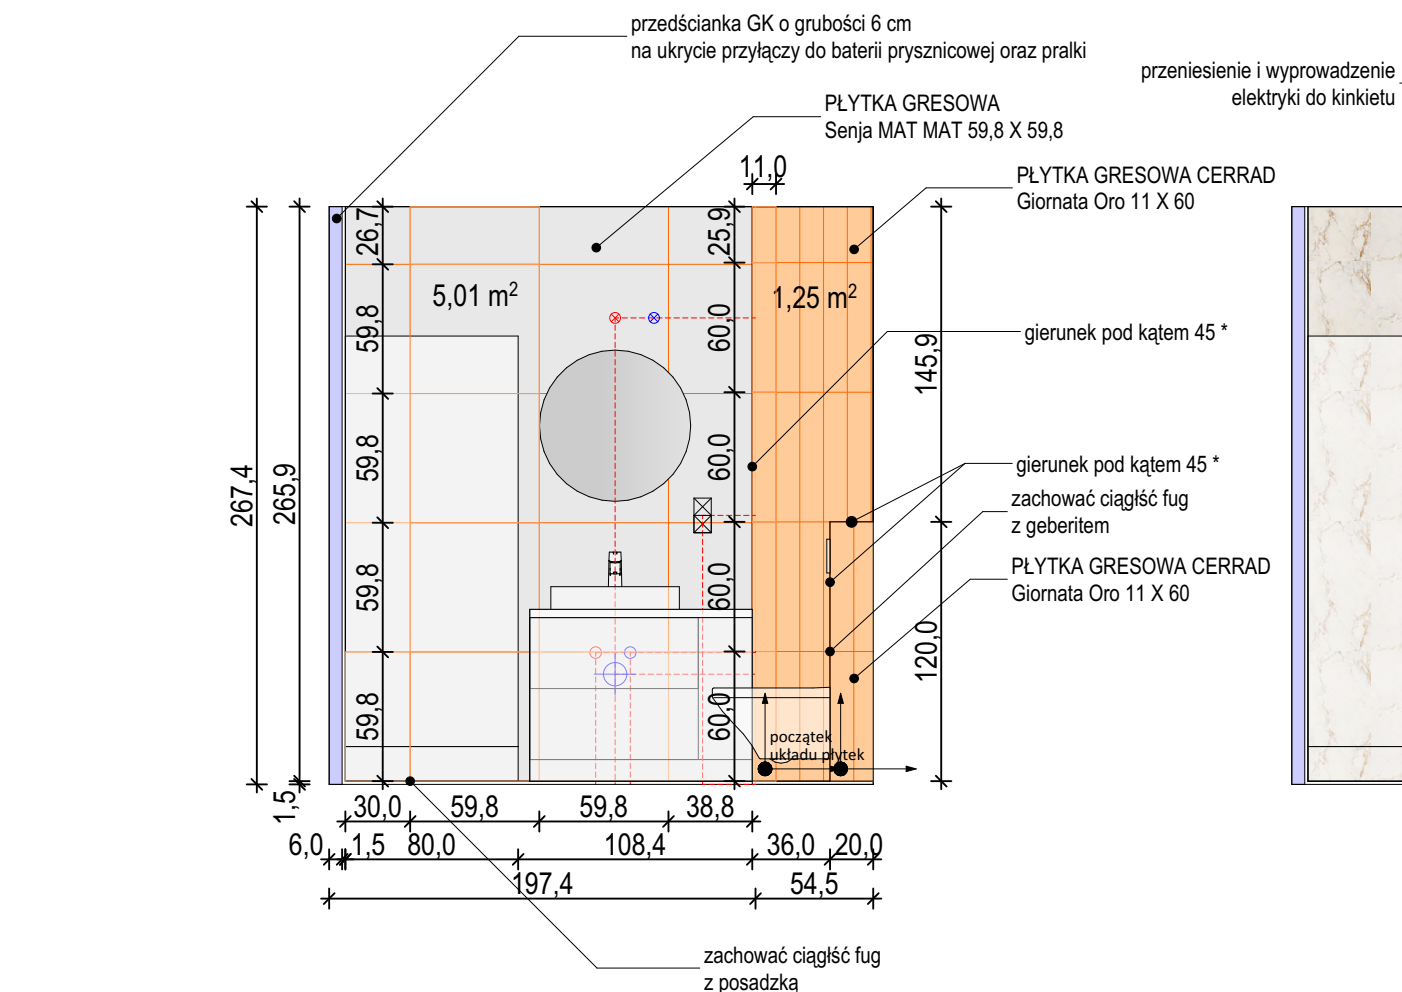



lustro wiszące
— produkt gotowy
Ø 70 cm

ARMATURA

GROHE Eurosmart Cosmopolitan
Bateria umywalkowa,
Rozmiar M, chrom

GROHE Eurosmart Cosmopolitan
Jednouchwytowa bateria prysznicowa,
chrom

GROHE
Tempesta Cosmopolitan 100
Zestaw z drążkiem prysnicowym,
2 strumienie
chrom

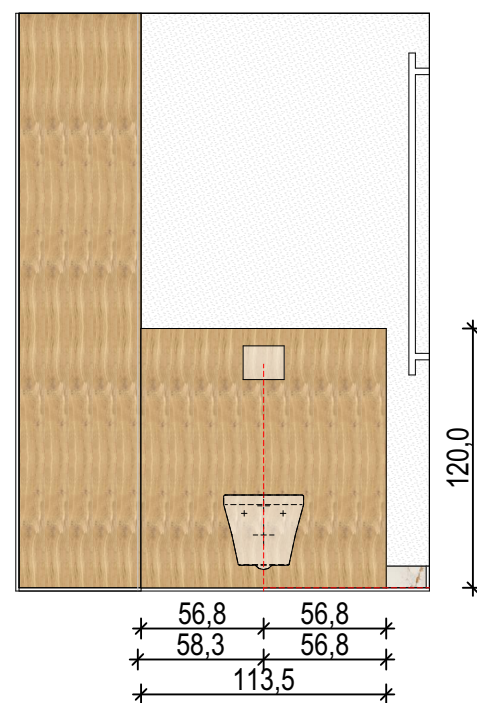
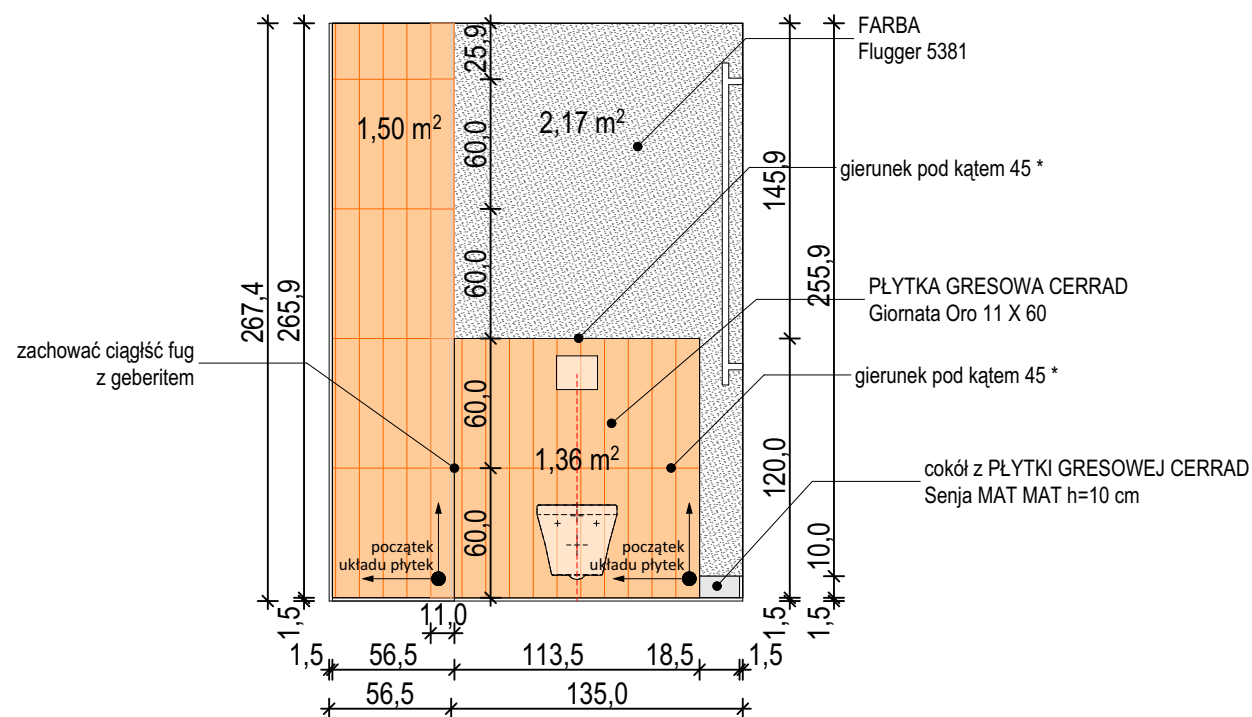


CERAMIKA

**CERSANIT UMYWALKA MEBLOWA
MODUO SLIM 60**

CERSANIT
ZESTAW: MISKA ZAWIESZANA
CARINA CLEANON,
DESKA DUROPLASTOWA

CERSANIT
SET B96: KABINA PRYSZNICOWA ARTECO
POŁOKRĄGŁA (80x190),
Z BRODZIKIEM TAKO (80x16)

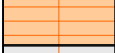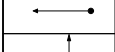LEGENDA / OZNACZENIA NA RYSUNKACH:		
	FARBA Flugger 5381	
	PLYTKA GRESOWA CERRAD Giomata Oro 11 X 60	
	PLYTKA GRESOWA Senja MAT MAT 59,8 X 59,8	
	Zachować ciążłość fug	
	Początek układania płytek	





Inwestycja:	
Jasielska 8C, Poznań, Lokal A7	
Tytuł arkusza:	
WIDOKI ŚCIAN: ŁAZIENKA 01	
Numer arkusza:	
9	
Numer umowy:	Architekt prowadzący:
.....	Agnieszka Zaraneć, Elżbieta Czubaj
Skala:	Data:
1:35, 1:58,64	05.11.2024

Projekt wykonany na podstawie inwentaryzacji. Przed rozpoczęciem prac Wykonawca ma obowiązek zapoznać się z całą dokumentacją projektową oraz sprawdzić wymiary z rzeczywistością. W przypadku wątpliwości lub niezgodności z projektem należy skontaktować się z Autorem projektu. W sprawach nieujętych w projekcie Wykonawcę obowiązują przepisy zawarte w Polskiej Normie Budowlanej, sztuka i wiedza budowlana, szczególne warunki montażu zastosowanych materiałów. Wszelkie zmiany w projekcie mogą się odbywać tylko z zgodą Autora i po wcześniejszym powiadomieniu o drogą pismem.

UWAGA! WYMIARY NA TYM RYSUNKU PROWADZONE SĄ DO ŚCIAN OTYNKOWANYCH PO WSTAWIENIU DRZWI, PRZED POŁOŻENIEM PŁYTEK ŚCIENNYCH I OKŁADZIN ŚCIENNYCH!

Ze względu na charakter prac wykończeniowych mogą wystąpić różnice wymiarowe między projektem, a pracami wykonanymi w wysokości 1-2 cm i nie mogą one być traktowane jako błąd wykonawczy. Różnice wymiarowe dostarczonych od producenta materiałów względem projektu również nie mogą być uznane jako błąd wykonawczy oraz projektowy. Projekt został wykonany na podstawie inwentaryzacji wykonanej na wys ok 1,2 m i wymiaru odnosi się do podanej wysokości.

UWAGA! PRZED PRZYSTĄPIENIEM DO PRAC NALEŻY ZAPOZNAĆ SIĘ Z OGÓLNYMI WYTYCZNYMI DO PRAC WYKOŃCZENIOWYCH ORAZ ZE STANDARDAMI WYKOŃCZENIA PRAC !
WSZELKIE EWENTUALNE ROZBIEŻNOŚCI I NIEŚCISŁOŚCI W PROJEKCIE, NALEŻY NATYCHMIAST ZGŁOSIĆ DO ARCHITEKTA PROWADZĄCEGO PROJEKT.

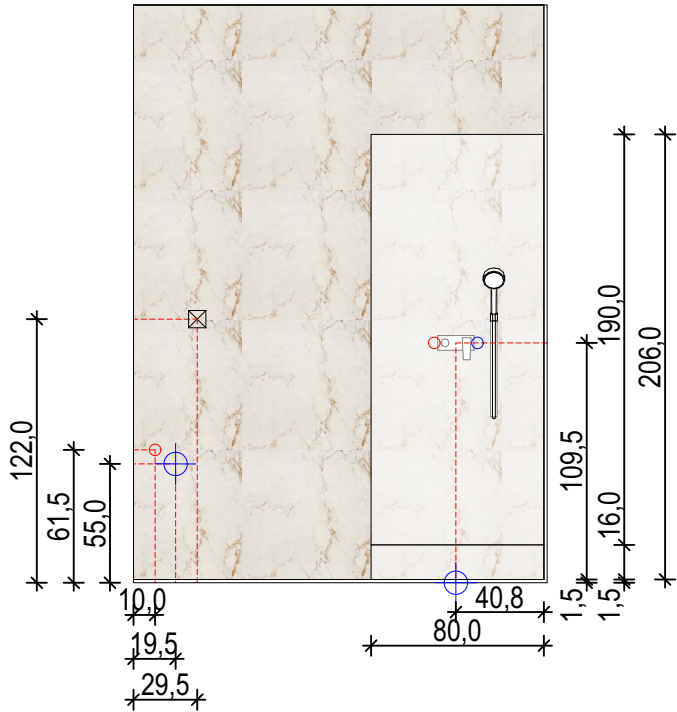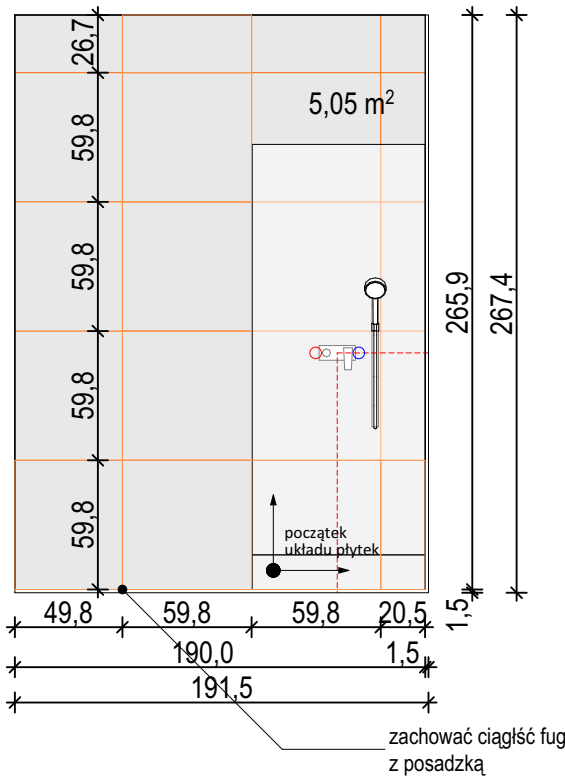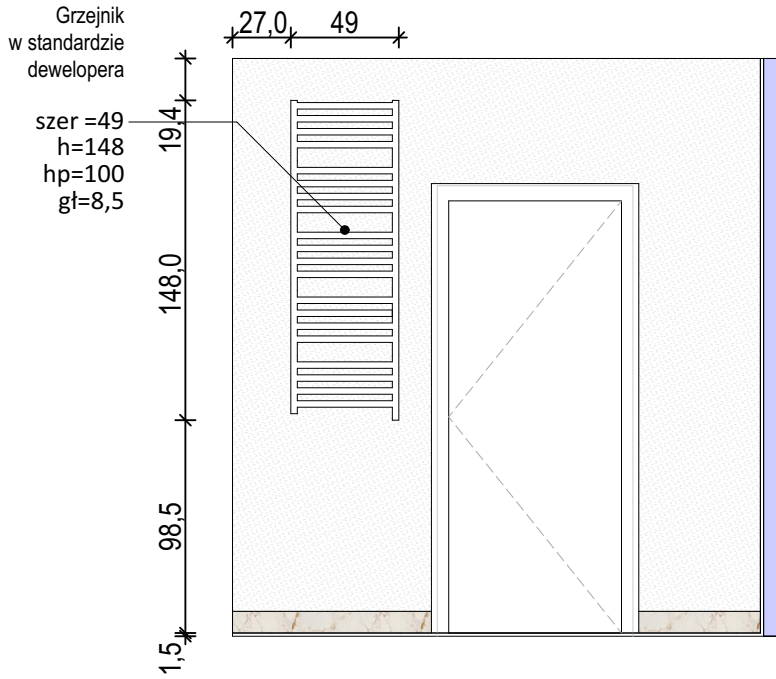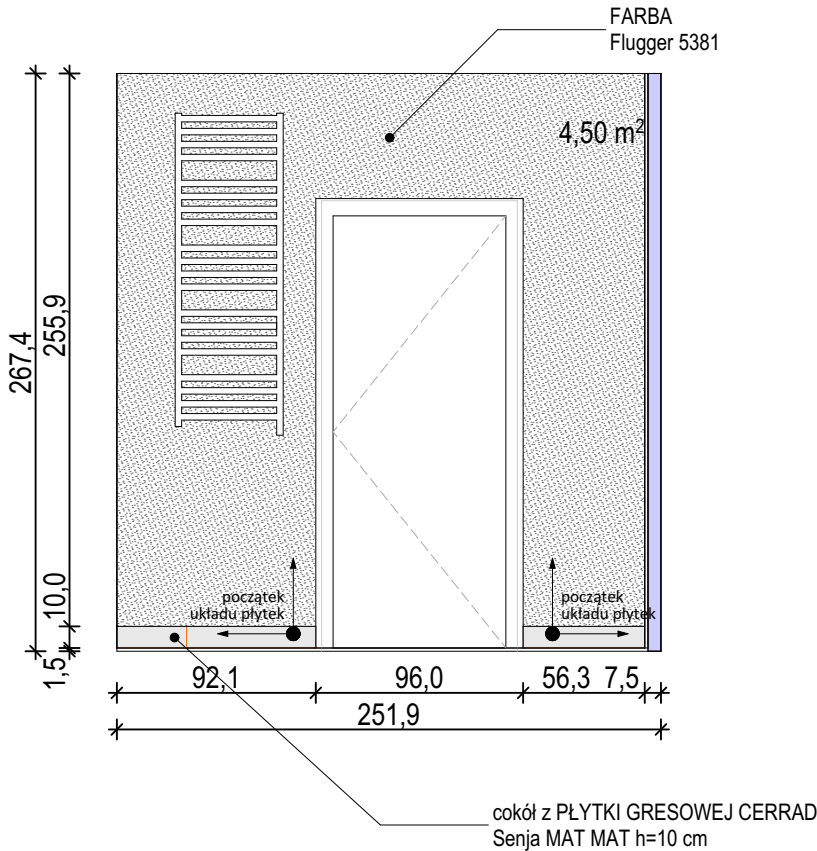


LEGENDA / OZNACZENIA NA RYSUNKACH:		
	FARBA Flugger 5381	
	PŁYTKA GRESOWA CERRAD Giornata Oro 11 X 60	
	PŁYTKA GRESOWA Senja MAT MAT 59,8 X 59,8	
	Zachować ciągłość fug	
	Początek układania płytek	

DECO ROOM	
Inwestycja:	
Jasielska 8C, Poznań, Lokal A7	
Tytuł arkusza:	
WIDOKI ŚCIAN: ŁAZIENKA 01	
Numer arkusza:	
10	
Numer umowy:	Architekt prowadzący:
.....	Agnieszka Zaranek, Elżbieta Czubaj
Skala:	Data:
1:35, 1:58,64	05.11.2024
Projekt wykonany na podstawie inwentaryzacji. Przed rozpoczęciem prac Wykonawca ma obowiązek zapoznać się z całą dokumentacją projektową oraz sprawdzić wymiary z rzeczywistością. W przypadku wątpliwości lub niezgodności z projektem należy skontaktować się z Autorem projektu. W sprawach nieujętych w projekcie Wykonawcę obowiązują przepisy zawarte w Polskiej Normie Budowlanej, sztuka i wiedza budowlana, szczególne warunki montażu zastosowanych materiałów. Wszystkie zmiany w projekcie mogą się odbywać tylko za zgodą Autora i po wcześniejszym powiadomieniu go drogą pisemną.	

UWAGA! WYMIARY NA TYM RYSUNKU PROWADZONE SĄ DO ŚCIAN OTYNKOWANYCH PO WSTAWIENIU DRZWI, PRZED POŁOŻENIEM PŁYTEK ŚCIENNYCH I OKŁADZIN ŚCIENNYCH!

Ze względu na charakter prac wykończeniowych mogą wystąpić różnice wymiarowe między projektem, a pracami wykonanymi w wysokości 1-2 cm i nie mogą one być traktowane jako błąd wykonawczy. Różnice wymiarowe dostarczonych od producenta materiałów względem projektu również nie mogą być uznane jako błąd wykonawczy oraz projektowy. Projekt został wykonany na podstawie inwentaryzacji wykonanej na wys ok 1,2 m i wymiary odnoszą się do podanej wysokości.

UWAGA! PRZED PRZYSTĄPIENIEM DO PRAC NALEŻY ZAPOZNAĆ SIĘ Z OGÓLNYMI WYTYCZNYMI DO PRAC WYKOŃCZENIOWYCH ORAZ ZE STANDARDEM WYKOŃCZENIA PRAC !
WSZELKIE EWENTUALNE ROZBIEŻNOŚCI I NIEŚCISŁOŚCI W PROJEKCIE, NALEŻY NATYCHMIAST ZGŁOSIĆ DO ARCHITEKTA PROWADZĄCEGO PROJEKT.

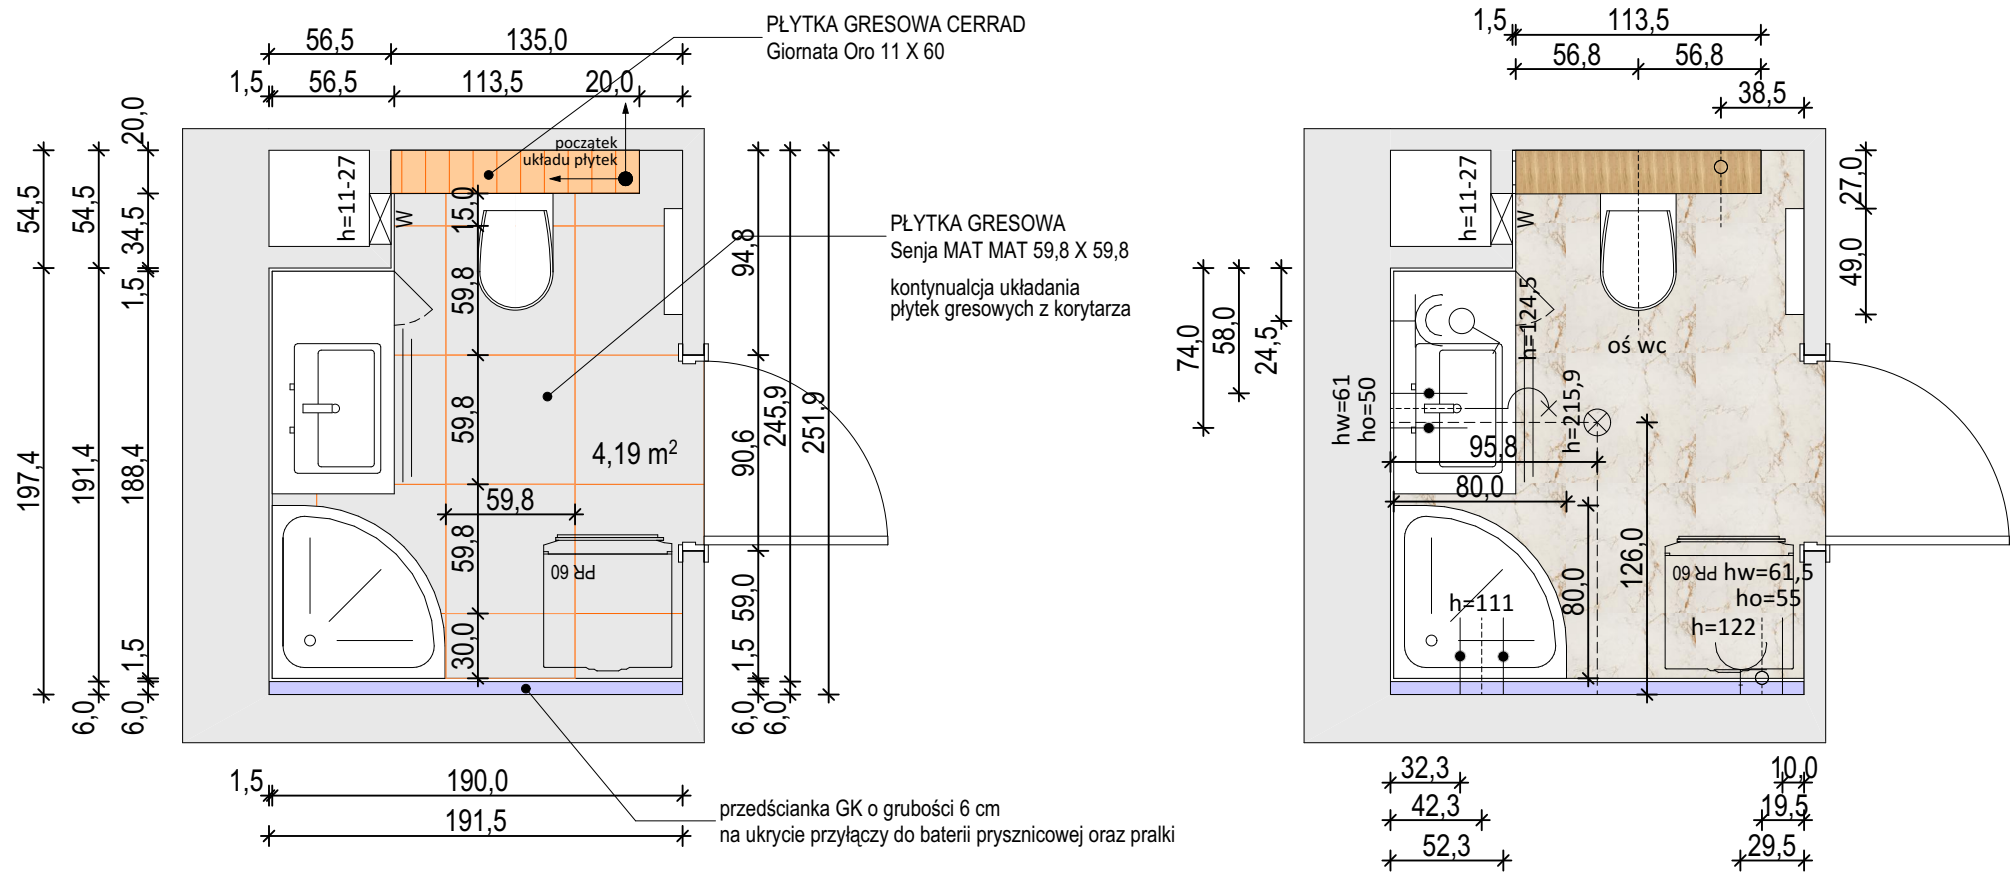


LEGENDA / OZNACZENIA NA RYSUNKACH:		
	FARBA Plugger 5381	
	PŁYTKA GRESOWA CERRAD Giornata Oro 11 X 60	
	Zachować ciągłość fug	
	Początek układania płytek	

DECOR ROOM	
Inwestycja:	
Jasielska 8C, Poznań, Lokal A7	
Tytuł arkusza:	
RZUT: ŁAZIENKA 01	
Numer arkusza:	
11	
Numer umowy:	Architekt prowadzący:
.....	Agnieszka Zaraneł, Elżbieta Czubaj
Skala:	Data:
1:35, 1:58,64	05.11.2024

UWAGA! PRZED PRZYSTĄPIENIEM DO PRAC NALEŻY ZAPOZNAĆ SIĘ Z OGÓLNYMI WYTYCZNYMI DO PRAC WYKOŃCZENIOWYCH ORAZ ZE STANDARDEM WYKOŃCZENIA PRAC !
WSZELKIE EWENTUALNE ROZBIEŻNOŚCI I NIEŚCISŁOŚCI W PROJEKCIE, NALEŻY NATYCHMIAST ZGŁOSIĆ DO ARCHITEKTA PROWADZĄCEGO PROJEKT.

Projekt wykonany na podstawie inwentaryzacji. Przed rozpoczęciem prac Wykonawca ma obowiązek zapoznać się z całą dokumentacją projektową oraz sprawdzić wymiary z rzeczywistością. W przypadku wątpliwości lub niezgodności z projektem należy skontaktować się z Autorem projektu. W sprawach nieujętych w projekcie Wykonawcę obowiązują przepisy zawarte w Polskiej Normie Budowlanej, sztuka i wiedza budowlana, szczególne warunki montażu zastosowanych materiałów. Wszystkie zmiany w projekcie mogą się odbywać tylko za zgodą Autora i po wcześniejszym powiadomieniu go drogą pisemną.

 	FARBA Flugger 5381		CERSANIT ZESTAW: MISKA ZAWIESZANA CARINA CLEANON, DESKA DUROPLASTOWA
	PLYTKA GRESOWA CERRAD Giornata Oro 11 X 60		CERSANIT STELAZ PODTYNKOWY AQUA 50 MECH QF K97-525
	PLYTKA GRESOWA Senja MAT MAT 59,8 X 59,8		PRZYCISK SPLUKUJĄCY LUNA BY CERSANIT CHROM BŁYSZCZĄCY K97-449
	GROHE Eurosmart Cosmopolitan Bateria umywalkowa, Rozmiar M chrom nr ref: 23325000		
	CERSANIT UMYWALKA MEBLOWA MODUO SLIM 60		
	CERSANIT SET B96: KABINA PRYSZNICOWA ARTECO POŁOKRĄGLA (80x190), Z BRODZIKIEM TAKO (80x16)		
	GROHE Eurosmart Cosmopolitan Jednouchwytowa bateria prysznicowa chrom nr ref: 32837000		
	GROHE Tempesta Cosmopolitan 100 Zestaw z drążkiem prysznicowym, 2 strumienie chrom nr ref: 2757820E		

UWAGA! PRZED PRZYSTĄPIENIEM DO PRAC NALEŻY ZAPOZNAĆ SIĘ Z OGÓLNYMI WYTYCZNYMI DO PRAC WYKOŃCZENIOWYCH ORAZ ZE STANDARDEM WYKOŃCZENIA PRAC !
WSZELKIE EWENTUALNE ROZBIEŻNOŚCI I NIEŚCISŁOŚCI W PROJEKCIE, NALEŻY NATYCHMIAST ZGŁOSIĆ DO ARCHITEKTA PROWADZĄCEGO PROJEKT.

DECO ROOM	
Inwestycja:	
Jasielska 8C, Poznań, Lokal A7	
Tytuł arkusza:	
SPECYFIKACJA MATERIAŁÓW	
Numer arkusza:	
12	
Numer umowy:	Architekt prowadzący:
.....	Agnieszka Zaraneek, Elżbieta Czubaj
Skala:	Data:
1:58,12	05.11.2024

Projekt wykonany na podstawie inwentaryzacji. Przed rozpoczęciem prac Wykonawca ma obowiązek zapoznać się z całą dokumentacją projektową oraz sprawdzić wymiary z rzeczywistością. W przypadku wątpliwości lub niezgodności z projektem należy skontaktować się z Autorem projektu. W sprawach nieujętych w projekcie Wykonawcę obowiązują przepisy zawarte w Polskiej Normie Budowlanej, sztuka i wiedza budowlana, szczególne warunki montażu zastosowanych materiałów. Wszystkie zmiany w projekcie mogą się odbywać tylko za zgodą Autora i po wcześniejszym powiadomieniu go drogą pisemną.



Przedstawiona wizualizacja pomieszczenia ma charakter wyłącznie poglądowy. Wizualizacja nie stanowi oferty handlowej w rozumieniu art. 66 §1 Kodeksu Cywilnego oraz innych właściwych przepisów prawnych.

DECO | ROOM

Inwestycja:	
Jasielska 8C, Poznań, Lokal A7	
Tytuł arkusza:	
WIZUALIZACJE ŁAZIENKA 01	
Numer arkusza:	
13	
Numer umowy:	Architekt prowadzący:
.....	Agnieszka Zaranek, Elżbieta Czubaj
Skala:	Data:
1:25	06.11.2024

Projekt wykonany na podstawie inwentaryzacji. Przed rozpoczęciem prac Wykonawca ma obowiązek zapoznać się z całą dokumentacją projektową oraz sprawdzić wymiary z rzeczywistością. W przypadku wątpliwości lub niezgodności z projektem należy skontaktować się z Autorem projektu. W sprawach nieujętych w projekcie Wykonawcę obowiązują przepisy zawarte w Polskiej Normie Budowlanej, sztuka i wiedza budowlana, szczególne warunki montażu zastosowanych materiałów. Wszystkie zmiany w projekcie mogą się odbywać tylko za zgodą Autora i po wcześniejszym powiadomieniu go drogą pisemną.

UWAGA! WYMIARY NA TYM RYSUNKU PROWADZONE SĄ DO ŚCIAN OTYNKOWANYCH PO WSTAWIENIU DRZWI, PRZED POŁOŻENIEM PŁYTEK ŚCIENNYCH I OKŁADZIN ŚCIENNYCH!

Ze względu na charakter prac wykończeniowych mogą wystąpić różnice wymiarowe między projektem, a pracami wykonanymi w wysokości 1-2 cm i nie mogą one być traktowane jako błąd wykonawczy. Różnice wymiarowe dostarczonych od producenta materiałów względem projektu również nie mogą być uznane jako błąd wykonawczy oraz projektowy. Projekt został wykonany na podstawie inwentaryzacji wykonanej na wys ok 1,2 m i wymiary odnoszą się do podanej wysokości.

UWAGA! PRZED PRZYSTĄPIENIEM DO PRAC NALEŻY ZAPOZNAĆ SIĘ Z OGÓLNYMI WYTYCZNYMI DO PRAC WYKOŃCZENIOWYCH ORAZ ZE STANDARDEM WYKOŃCZENIA PRAC !
WSZELKIE EWENTUALNE ROZBIEŻNOŚCI I NIEŚCISŁOŚCI W PROJEKCIE, NALEŻY NATYCHMIAST ZGŁOSIĆ DO ARCHITEKTA PROWADZĄCEGO PROJEKT.



DECO | ROOM

Inwestycja:	
Jasielska 8C, Poznań, Lokal A7	
Tytuł arkusza:	
WIZUALIZACJE ŁAZIENKA 01	
Numer arkusza:	
14	
Numer umowy:	Architekt prowadzący:
.....	Agnieszka Zaranek, Elżbieta Czubaj
Skala:	Data:
1:25	06.11.2024

UWAGA! PRZED PRZYSTĄPIENIEM DO PRAC NALEŻY ZAPOZNAĆ SIĘ Z OGÓLNYMI WYTYCZNYMI DO PRAC WYKOŃCZENIOWYCH ORAZ ZE STANDARDEM WYKOŃCZENIA PRAC !
WSZELKIE EWENTUALNE ROZBIEŻNOŚCI I NIEŚCISŁOŚCI W PROJEKCIE, NALEŻY NATYCHMIAST ZGŁOSIĆ DO ARCHITEKTA PROWADZĄCEGO PROJEKT.

Projekt wykonany na podstawie inwentaryzacji. Przed rozpoczęciem prac Wykonawca ma obowiązek zapoznać się z całą dokumentacją projektową oraz sprawdzić wymiary z rzeczywistością. W przypadku wątpliwości lub niezgodności z projektem należy skontaktować się z Autorem projektu. W sprawach nieujętych w projekcie Wykonawcę obowiązują przepisy zawarte w Polskiej Normie Budowlanej, sztuka i wiedza budowlana, szczególne warunki montażu zastosowanych materiałów. Wszystkie zmiany w projekcie mogą się odbywać tylko za zgodą Autora i po wcześniejszym powiadomieniu go drogą pisemną.



DECO | ROOM

Inwestycja:	
Jasielska 8C, Poznań, Lokal A7	
Tytuł arkusza:	
WIZUALIZACJE ŁAZIENKA 01	
Numer arkusza:	
15	
Numer umowy:	Architekt prowadzący:
.....	Agnieszka Zaraneek, Elżbieta Czubaj
Skala:	Data:
1:25	06.11.2024

Projekt wykonany na podstawie inwentaryzacji. Przed rozpoczęciem prac Wykonawca ma obowiązek zapoznać się z całą dokumentacją projektową oraz sprawdzić wymiary z rzeczywistością. W przypadku wątpliwości lub niezgodności z projektem należy skontaktować się z Autorem projektu. W sprawach nieujętych w projekcie Wykonawcę obowiązują przepisy zawarte w Polskiej Normie Budowlanej, sztuka i wiedza budowlana, szczególne warunki montażu zastosowanych materiałów. Wszystkie zmiany w projekcie mogą się odbywać tylko za zgodą Autora i po wcześniejszym powiadomieniu go drogą pisemną.

UWAGA! PRZED PRZYSTĄPIENIEM DO PRAC NALEŻY ZAPOZNAĆ SIĘ Z OGÓLNYMI WYTYCZNYMI DO PRAC WYKOŃCZENIOWYCH ORAZ ZE STANDARDEM WYKOŃCZENIA PRAC !
WSZELKIE EWENTUALNE ROZBIEŻNOŚCI I NIEŚCISŁOŚCI W PROJEKCIE, NALEŻY NATYCHMIAST ZGŁOSIĆ DO ARCHITEKTA PROWADZĄCEGO PROJEKT.