
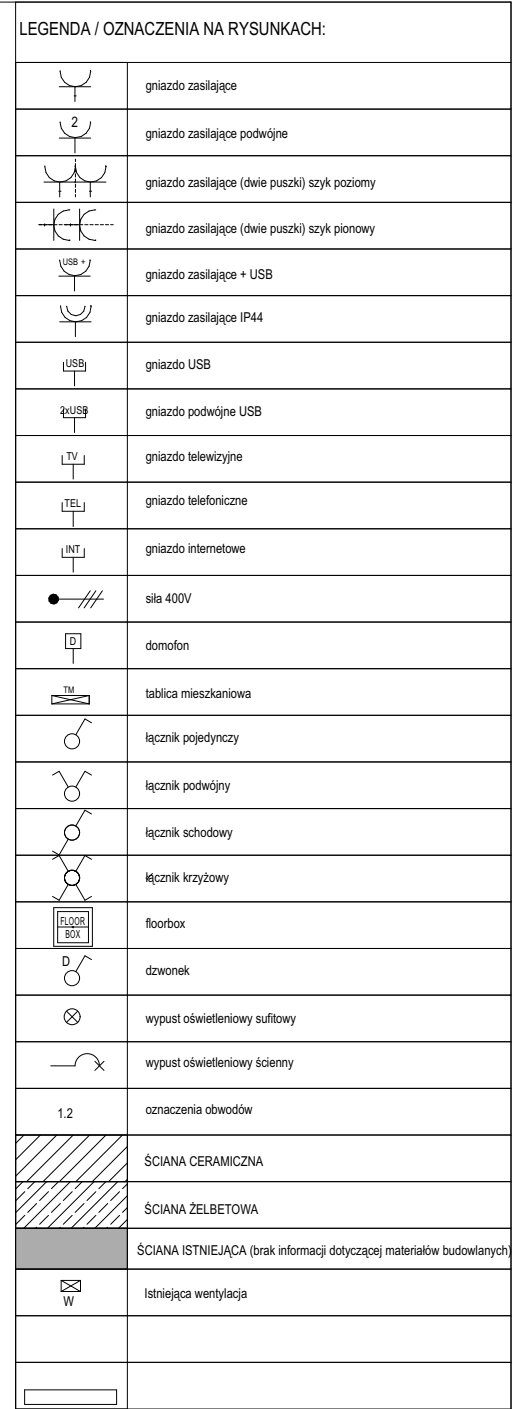


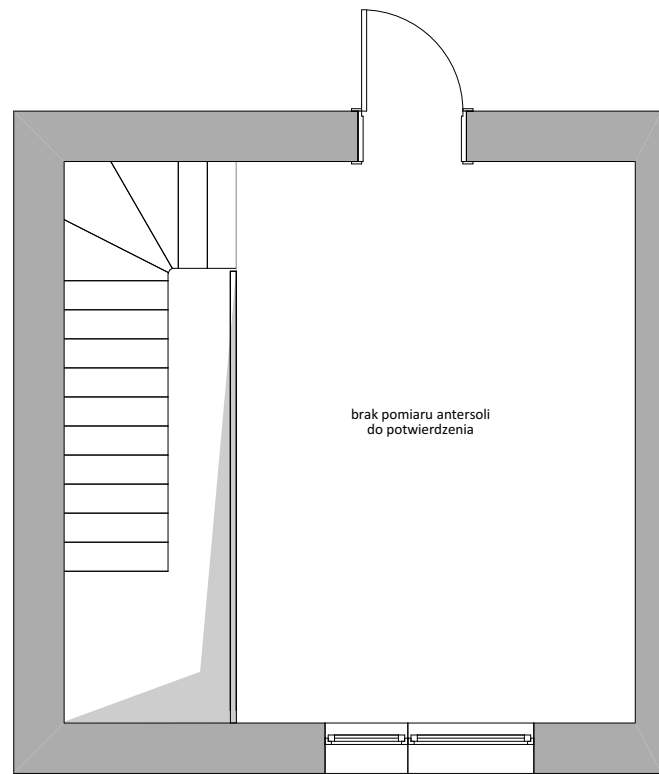

DECO | ROOM

Inwestycja:

Jasielska 8C, Poznań, Lokal B 45

Tytuł arkusza:

INWENTARYZACJA

Numer arkusza:

1

Numer umowy	
-------------	--

Architekt prowadzący

Agnieszka Zaranek, Elżbieta Czuba

Skala:



	Data:
--	-------

1:60

22.11.2024

Projekt wykonany na podstawie inwentaryzacji. Przed rozpoczęciem prac Wykonawca ma obowiązek zapoznać się z całą dokumentacją projektową oraz sprawdzić wymiary z rzeczywistością. W przypadku wątpliwości lub niezgodności z projektem należy skontaktować się z Autorem projektu. W sprawach nieujętych w projekcie Wykonawcą obowiązują przepisy zawarte w Polskiej Normie Budowlanej, sztuka i wiedza budowlana, szczególne warunki montażu zastosowanych materiałów. Wszystkie zmiany w projekcie mogą się odbywać tylko za zgodą Autora i po wcześniejszym powiadomieniu go drogą pisemną.

**UWAGA! PRZED PRZYSTĄPIENIEM DO PRAC NALEŻY ZAPOZNAĆ SIĘ Z OGÓLNYMI WYTYCZNYMI DO PRAC WYKOŃCZENIOWYCH ORAZ ZE STANDARDEM WYKOŃCZENIA PRAC !
WSZELKIE EWENTUALNE ROZBIEŻNOŚCI I NIEŚCISŁOŚCI W PROJEKCIE, NALEŻY NATYCHMIAST ZGŁOSIĆ DO ARCHITEKTA PROWADZĄCEGO PROJEKT.**

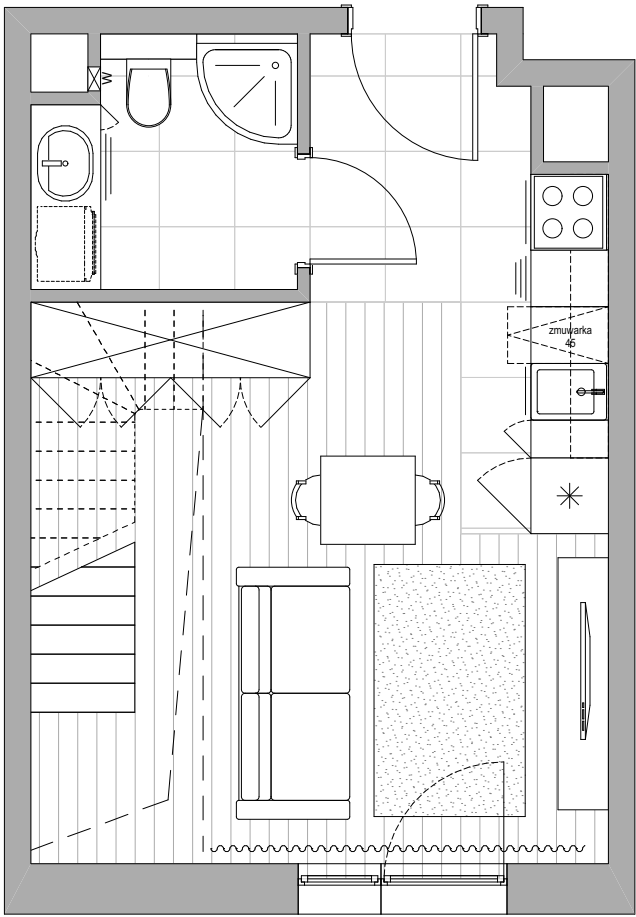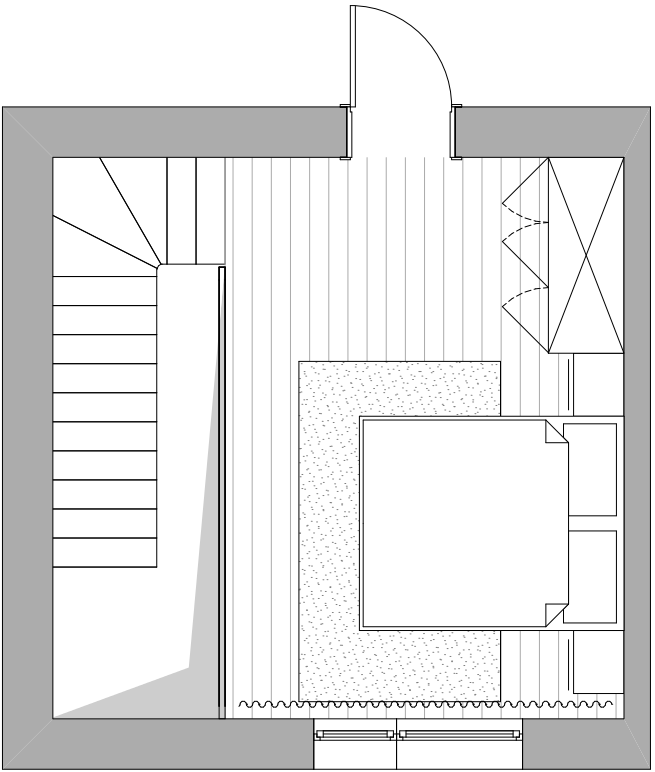



DECO | ROOM

Inwestycja:	
Jasielska 8C, Poznań, Lokal B 45	
Tytuł arkusza:	
UKŁAD FUNKCJONALNY	
Numer arkusza:	
2	
Numer umowy:	Architekt prowadzący:
.....	Agnieszka Zaraneek, Elżbieta Czubaj
Skala:	Data:
1:60	22.11.2024


UWAGA! UKŁAD FUNKCJONALNY POWSTAŁ W OPARCIU O ZAAKCEPTOWANĄ KONCEPCJĘ. WSZELKIE ZMIANY W POŁOŻENIU ELEMENTÓW WYMAGAJĄCYCH WPROWADZANIA ZMIAN W BRANŻACH TAKICH JAK WOD-KAN, ELEKTRYKA ITP. NA PROJEKCIE I W TRAKCIE TRWANIA PRAC, POWINNY BYC NATYCHMIAST ZGŁOSZONE DO ARCHITEKTA I KOORDYNATORA PROWADZĄCEGO PROJEKT!

UWAGA! PRZED PRZYSTĄPIENIEM DO PRAC NALEŻY ZAPOZNAĆ SIĘ Z OGÓLNYMI WYTYCZNYMI DO PRAC WYKOŃCZENIOWYCH ORAZ ZE STANDARDEM WYKOŃCZENIA PRAC ! WSZELKIE EWENTUALNE ROZBIEŻNOŚCI I NIEŚCISŁOŚCI W PROJEKCIE, NALEŻY NATYCHMIAST ZGŁOSIĆ DO ARCHITEKTA PROWADZĄCEGO PROJEKT.


Projekt wykonany na podstawie inwentaryzacji. Przed rozpoczęciem prac Wykonawca ma obowiązek zapoznać się z całą dokumentacją projektową oraz sprawdzić wymiary z rzeczywistością. W przypadku wątpliwości lub niezgodności z projektem należy skontaktować się z Autorem projektu. W sprawach nieujętych w projekcie Wykonawcę obowiązują przepisy zawarte w Polskiej Normie Budowlanej, sztuka i wiedza budowlana, szczególne warunki montażu zastosowanych materiałów. Wszystkie zmiany w projekcie mogą się odbywać tylko za zgodą Autora i po wcześniejszym powiadomieniu go drogą pisemną.

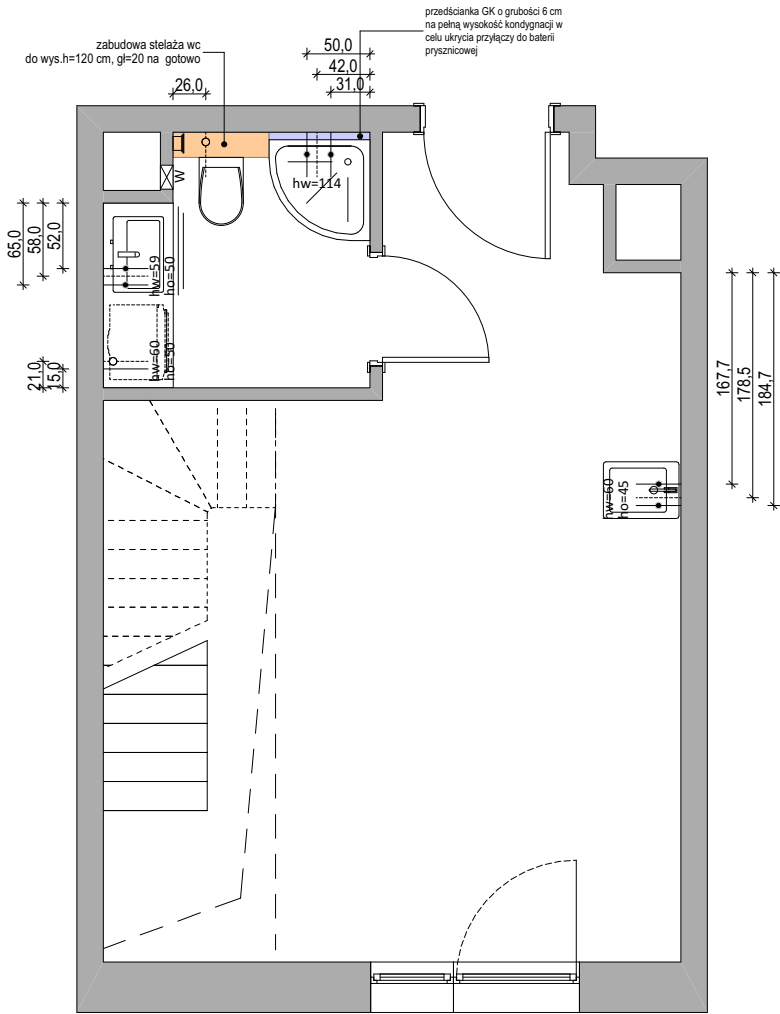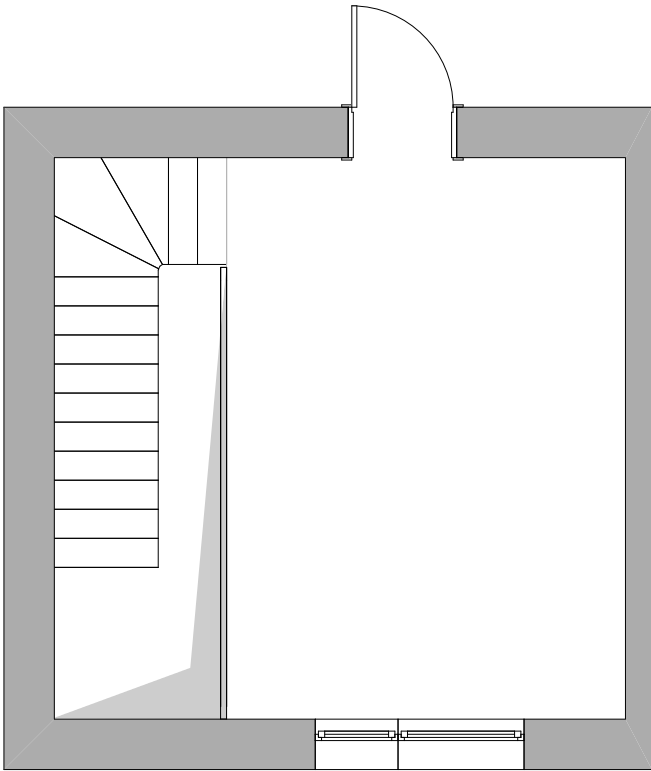

LEGENDA / OZNACZENIA NA RYSUNKACH:

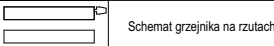

SCHEMATY PODŁĄCZEŃ WOD-KAN

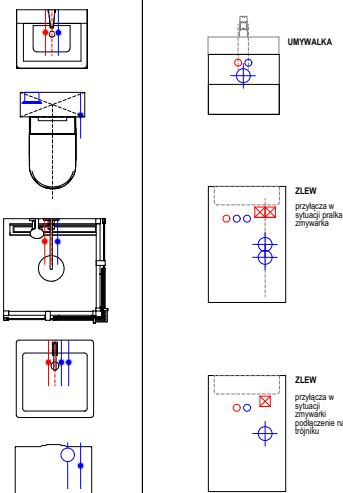

RYSUNEK ZAWIERA WYTTCZNE LOKALIZACYJNE DLA URZĄDZEŃ SANITARNYCH. OPRACOWANIE NIE JEST PROJEKTEM ANI CZĘŚCIĄ PROJEKTU INSTALACJI HYDRAULICZNEJ
UWAGA:
- wymirowanie na rysunkach do osi zestawów (jeśli nie zantowano inaczej)
- wysokość punktów mierzona od posadzki w stanie wykończonym

- ISTNIEJĄCE
- DO LIKWIDACJI // DO PRZENIESIENIA
- NOWY PUNKT // PRZENIESIONY

DECO | ROOM

Inwestycja:

Jasielska 8C, Poznań, Lokal B 45

Tytuł arkusza:

INSTALACJA WOD-KAN

Numer arkusza:

3

Numer umowy:	Architekt prowadzący:
.....	Agnieszka Zaraneł, Elżbieta Czubaj
Skala:	Data:
1:60	22.11.2024

Projekt wykonany na podstawie inwentaryzacji. Przed rozpoczęciem prac Wykonawca ma obowiązek zapoznać się z całą dokumentacją projektową oraz sprawdzić wymiary z rzeczywistością. W przypadku wątpliwości lub niezgodności z projektem należy skontaktować się z Autorem projektu. W sprawach nieujętych w projekcie Wykonawcę obowiązują przepisy zawarte w Polskiej Normie Budowlanej, sztuka i wiedza budowlana, szczególne warunki montażu zastosowanych materiałów. Wszystkie zmiany w projekcie mogą się odbywać tylko za zgodą Autora i po wcześniejszym powiadomieniu go drogą pisemną.

UWAGA! WYMIARY NA TYM RYSUNKU PROWADZONE SĄ DO ŚCIAN OTYNKOWANYCH PO WSTAWIENIU DRZWI, PRZED POŁOŻENIEM PŁYTEK ŚCIENNYCH I OKŁADZIN ŚCIENNYCH!

Ze względu na charakter prac wykończeniowych mogą wystąpić różnice wymiarowe między projektem, a pracami wykonanymi w wysokości 1-2 cm i nie mogą one być traktowane jako błąd wykonawczy. Różnice wymiarowe dostarczonych od producenta materiałów względem projektu również nie mogą być uznane jako błąd wykonawczy oraz projektowy. Projekt został wykonany na podstawie inwentaryzacji wykonanej na wys ok 1,2 m i wymiary odnoszą się do podanej wysokości.

UWAGA! PRZED PRZYSTĄPIENIEM DO PRAC NALEŻY ZAPOZNAĆ SIĘ Z OGÓLNYMI WYTTCZNYMI DO PRAC WYKOŃCZENIOWYCH ORAZ ZE STANDARDEM WYKOŃCZENIA PRAC !
WSZELKIE EWENTUALNE ROZBIEŻNOŚCI I NIEŚCISŁOŚCI W PROJEKCIE, NALEŻY NATYCHMIAST ZGŁOSIĆ DO ARCHITEKTA PROWADZĄCEGO PROJEKT.

Lampa wisząca SIMONE
Nowodvorski
kolor czarny
nr ref: 11410

Kinkiet łazienkowy nad lustro
CEZANNE LED L 3000K
Nowodvorski
kolor czarny
nr ref: 10671

Plafon PILLS II
Nowodvorski
kolor czarny
nr ref: 8264

Plafon PILLS V
Nowodvorski
kolor czarny
nr ref: 8262

Lampa punktowa EYE TONE II
Nowodvorski
kolor czarny
nr ref: 8086

Plafon PILLS III
Nowodvorski
kolor czarny
nr ref: 8263

WAGA! WYMIARY NA TYM RYSUNKU PROWADZONE SĄ DO ŚCIAN OTYNKOWANYCH PO WSTAWIENIU DRZWI, PRZED POŁOŻENIEM PŁYTEK ŚCIENNYCH I OKŁADZIN ŚCIENNYCH!

Ze względu na charakter prac wykończeniowych mogą wystąpić różnice wymiarowe między projektem, a pracami wykonanymi w wysokości 1-2 cm i nie mogą one być traktowane jako błąd wykonawczy. Różnice wymiarowe dostarczonych od producenta materiałów względem projektu również nie mogą być uznane jako błąd wykonawczy oraz projektowy. Projekt został wykonany na podstawie inwentaryzacji wykonanej na wys ok 1,2 m i wymiary odnoszą się do podanej wysokości.

WAGA! STANDARDOWA WYSOKOŚĆ GNIAZDA ZGODNIE Z POZOSTAŁYMI GNIAZDAMI WYKONANYMI PRZEZ DEWELOPERA OZNACZONYMI NA RYSUNKU. STANDARDOWA WYSOKOŚĆ WŁĄCZNIKA DO OŚWIETLENIA ZGODNIE Z POZOSTAŁYMI GNIAZDAMI WYKONANYMI PRZEZ DEWELOPERA OZNACZONYMI NA RYSUNKU. JEŚLI NA RYSUNKU NIE PODANO INACZEJ, PROSZĘ STOSOWAĆ POWYŻSZE WYMIARY. W PRZYPADKU WĄTPLIWOŚCI, LOKALIZACJĘ MOŻNA ODCZYTAĆ Z WIDOKU DANEJ ŚCIANY LUB SKONSULTOWAĆ Z ARCHITEKTEM / KOORDYNATOREM PROWADZĄCYM PROJEKT.

WAGA! PRZED PRZYSTĄPIENIEM DO PRAC NALEŻY ZAPOZNAĆ SIĘ Z OGÓLNYMI WYTYCZNYMI DO PRAC WYKOŃCZENIOWYCH ORAZ ZE STANDARDEM WYKOŃCZENIA PRAC ! WSZELKIE EWENTUALNE ROZBIEŻNOŚCI I NIEŚCISŁOŚCI W PROJEKCIE, NALEŻY NATYCHMIAST ZGŁOSIĆ DO ARCHITEKTA PROWADZĄCEGO PROJEKT.

LEGENDA / OZNACZENIA NA RYSUNKACH:	
	gniazdo zasilające
	gniazdo zasilające podwójne
	gniazdo zasilające (dwie puszki) szyk poziomy
	gniazdo zasilające (dwie puszki) szyk pionowy
	gniazdo zasilające + USB
	gniazdo zasilające IP44
	gniazda zasilające IP44 (dwie puszki) szyk poziomy
	gniazdo USB
	gniazdo telewizyjne
	gniazdo telefoniczne
	gniazdo internetowe
	siła 400V
	domofon
	tablica mieszkaniowa
	łącznik pojedynczy
	łącznik podwójny
	łącznik schodowy
	łącznik krzyżowy
	floorbox
	dzwonek
	wypust oświetleniowy sufitowy
	wypust oświetleniowy ścienny
	transformator
1,2	oznaczenia obwodów
	zmiana położenia // nowy punkt
	likwidacja // przeniesienie punktu

RYSUNEK ZAWIERA WYTYCZNE LOKALIZACYJNE DLA URZĄDZEŃ ELEKTRYCZNYCH. OPRACOWANIE NIE JEST PROJEKTEM ANI CZĘŚCIĄ PROJEKTU INSTALACJI ELEKTRYCZNEJ.

UWAGA:

- wymiarowanie na rysunkach od osi zestawów (jeśli nie zanotowano inaczej)
- wysokość punktów mierzona od posadzki w stanie wykonanym

DECO | ROOM

Investycja:

Jasielska 8C, Poznań, Lokal B 45

Tytuł arkusza:

PROJEKT OŚWIETLENIA

Numer arkusza:

4

Numer umowy:

Architekt prowadzący:

.....

Agnieszka Zaranek, Elżbieta Czubaj



Skala:

Data:

1:60

22.11.2024

Projekt wykonany na podstawie inwentaryzacji. Przed rozpoczęciem prac Wykonawca ma obowiązek zapoznać się z całą dokumentacją projektową oraz sprawdzić wymiary z rzeczywistością. W przypadku wątpliwości lub niezgodności z projektem należy skontaktować się z Autorem projektu. W sprawach nieujętych w projekcie Wykonawcę obowiązują przepisy zawarte w Polskiej Normie Budowlanej, sztuka i wiedza budowlana, szczególne warunki montażu zastosowanych materiałów. Wszystkie zmiany w projekcie mogą się odbywać tylko za zgodą Autora i po wcześniejszym powiadomieniu go drogą pisemną.

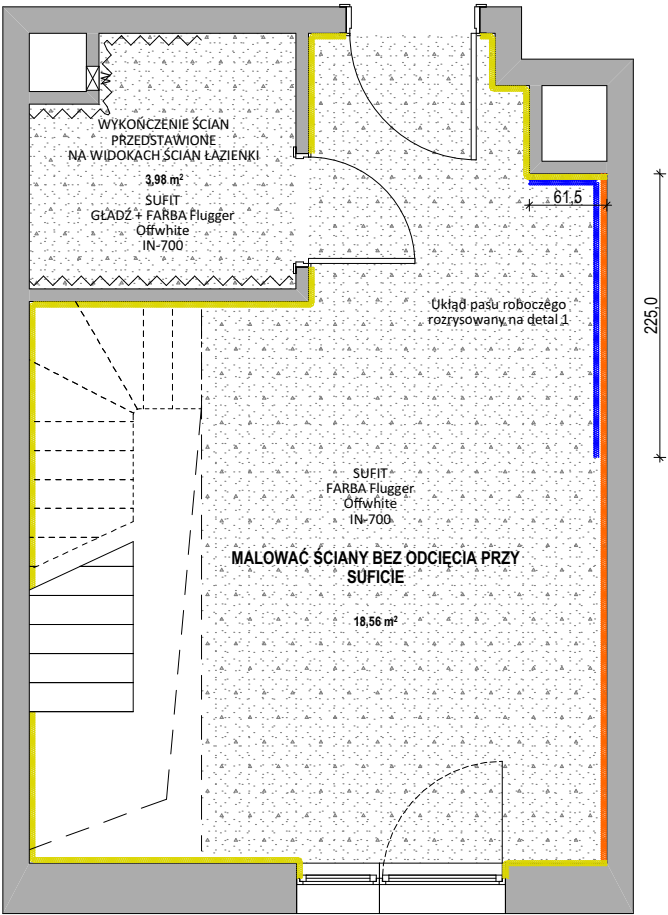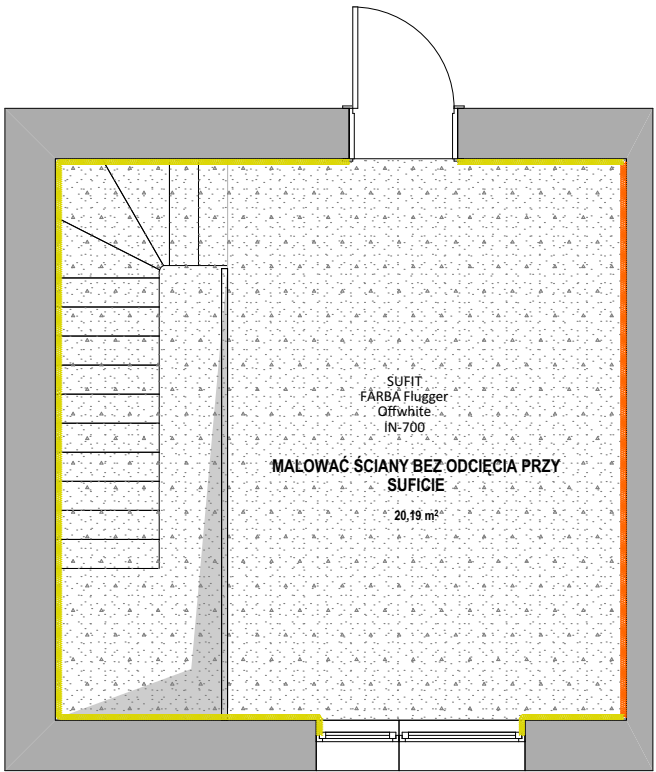

LEGENDA / OZNACZENIA NA RYSUNKACH:	
	GLADŹ w łazience wg. pakietu standard
	FARBA Flugger 5391*
	FARBA Flugger 5393*
	PAS PŁYTEK w pasie roboczym, PŁYTKA GRESOWA Sandio beige Mat 59,8 X 59,8 (układana wg. widoku pasa technicznego)
	MALOWANIE SUFITU FARBA Flugger Offwhite IN-700

MALOWAĆ ŚCIANY BEZ ODCIĘCIA PRZY SUFICIE

	FARBA Flugger Offwhite IN-700
	FARBA Flugger 5391*
	FARBA Flugger 5393*
	PŁYTKA GRESOWA Sandio beige Mat 59,8 X 59,8





Inwestycja:	
Jasielska 8C, Poznań, Lokal B 45	
Tytuł arkusza:	
WYKONCZENIE ŚCIAN	
Numer arkusza:	
5	
Numer umowy:	Architekt prowadzący:
.....	Agnieszka Zaraneł, Elżbieta Czubał
Skala:	Data:
1:60	25.11.2024

Projekt wykonany na podstawie inwentaryzacji. Przed rozpoczęciem prac Wykonawca ma obowiązek zapoznać się z całą dokumentacją projektową oraz sprawdzić wymiary z rzeczywistością. W przypadku wątpliwości lub niezgodności z projektem należy skontaktować się z Autorem projektu. W sprawach nieujętych w projekcie Wykonawcę obowiązują przepisy zawarte w Polskiej Normie Budowlanej, sztuka i wiedza budowlana, szczególne warunki montażu zastosowanych materiałów. Wszystkie zmiany w projekcie mogą się odbywać tylko za zgodą Autora i po wcześniejszym powiadomieniu go drogą pisemną.

UWAGA! WYMIARY NA TYM RYSUNKU PROWADZONE SĄ DO ŚCIAN OTYNKOWANYCH PO WSTAWIENIU DRZWI, PRZED POŁOŻENIEM PŁYTEK ŚCIENNYCH I OKŁADZIN ŚCIENNYCH!

Ze względu na charakter prac wykończeniowych mogą wystąpić różnice wymiarowe między projektem, a pracami wykonanymi w wysokości 1-2 cm i nie mogą one być traktowane jako błąd wykonawczy. Różnice wymiarowe dostarczonych od producenta materiałów względem projektu również nie mogą być uznane jako błąd wykonawczy oraz projektowy. Projekt został wykonany na podstawie inwentaryzacji wykonanej na wys ok 1,2 m i wymiary odnoszą się do podanej wysokości.

UWAGA! PRZED PRZYSTĄPIENIEM DO PRAC NALEŻY ZAPOZNAĆ SIĘ Z OGÓLNYMI WYTYCZNYMI DO PRAC WYKOŃCZENIOWYCH ORAZ ZE STANDARDEM WYKOŃCZENIA PRAC ! WSZELKIE EWENTUALNE ROZBIEŻNOŚCI I NIEŚCISŁOŚCI W PROJEKCIE, NALEŻY NATYCHMIAST ZGŁOSIĆ DO ARCHITEKTA PROWADZĄCEGO PROJEKT.

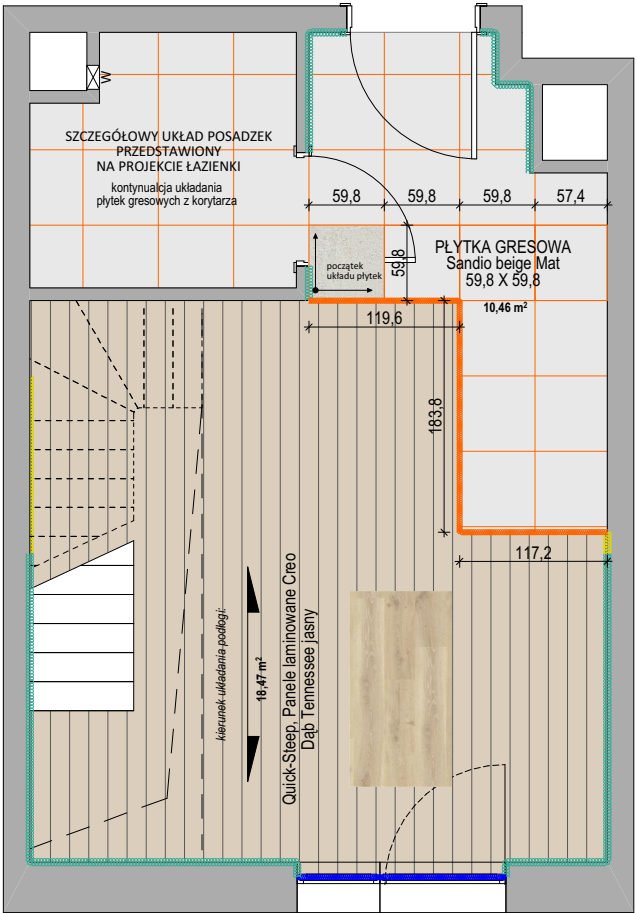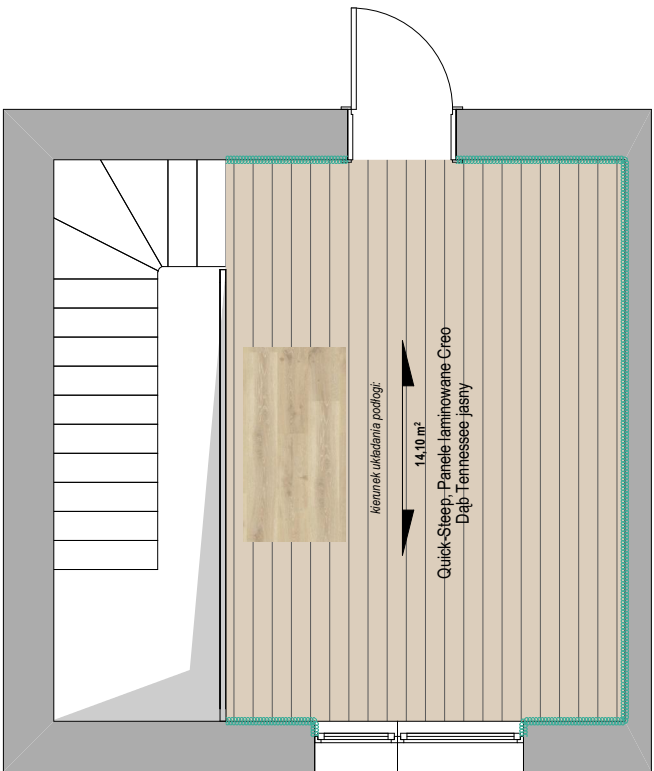



UWAGA! WYMIARY NA TYM RYSUNKU PROWADZONE SĄ DO ŚCIAN OTYNKOWANYCH PO WSTAWIENIU DRZWI, PRZED POŁOŻENIEM PŁYTEK ŚCIENNYCH I OKŁADZIN ŚCIENNYCH!

LISTWY OPISANE NA PROJEKCIE JAKO "PRZYCIĘTE, NIEPRZYKLEJONE" ZOSTANĄ POZOSTAWIONE INWESTOROWI W LOKALU DO PRZYKLEJENIA WE WŁASNYM ZAKRESIE / LUB ZAKRESIE PRAC STOLARSKICH PO WYKONANIU MEBLI NA WYMIAR.

UWAGA! Producenci płytek dopuszczają różnice w przebarwieniach pomiędzy płytkami. Płytki mogą różnić się odcieniami od płytek oglądanych w Showroomie lub na próbkach pokazywanych przez architekta. We wszelkich kwestiach spornych proszę o kontakt z architektem prowadzącym projekt. KIERUNEK DESKI/PANELI JEST ZGODNY Z KIERUNKIEM PADANIA PROMIENI SŁONECZNYCH WG. ZALECEŃ PRODUCENTA PODŁOGI.

UWAGA! PRZED PRZYSTĄPIENIEM DO PRAC NALEŻY ZAPOZNAĆ SIĘ Z OGÓLNYMI WYTYCZNYMI DO PRAC WYKOŃCZENIOWYCH ORAZ ZE STANDARDEM WYKOŃCZENIA PRAC !
WSZELKIE EWENTUALNE ROZBIEŻNOŚCI I NIEŚCIŚŁOŚCI W PROJEKCIE, NALEŻY NATYCHMIAST ZGŁOSIĆ DO ARCHITEKTA PROWADZĄCEGO PROJEKT.

LEGENDA / OZNACZENIA NA RYSUNKACH:	
Oznaczenie:	Opis:
	Należy zachować ciągłość fug, bez docinek
	Początek układania płytek (płytką startową)
	PLYTKA GRESOWA Sandio beige Mat 59,8 X 59,8 Fuga: Do ustalenia
	Quick-Steep, Panele laminowane Creo Dąb Tennessee jasny 1200 mm / 190 mm / 7 mm dl. / szer. / gr.
	Listwa przypodłogowa standardowa Quick-Step Dąb jasny Tennessee, QSSK03179, h=5,8cm Listwy docięte, <u>nieprzylejone, do zamontowania przez stolarza po pracach stolarskich</u>
	Listwa przypodłogowa standardowa Quick-Step Dąb jasny Tennessee, QSSK03179, h=5,8cm Listwy przylejone
	Łączenie podłóg
	Ćwierćwałek w kolorze listwy i paneli
kierunek układania podłogi:	
UWAGA! Układ desek / parkietu zarysowany jedynie w sposób symboliczny, orientacyjny. Wiążący jest punkt startowy układania deski.	
Listwa przypodłogowa standardowa Quick-Step Dąb jasny Tennessee, QSSK03179, h=5,8cm	
Quick-Steep, Panele laminowane Creo Dąb Tennessee jasny	
PLYTKA GRESOWA Sandio beige Mat 59,8 X 59,8	
Inwestycja:	
Jasielska 8C, Poznań, Lokal B 45	
Tytuł arkusza:	
WYKONCZENIE POSADZEK	
Numer arkusza:	
6	
Numer umowy:	Architekt prowadzący:
.....	Agnieszka Zaranek, Elżbieta Czubaj
Skala:	Data:
1:60	22.11.2024
Projekt wykonany na podstawie inwentaryzacji. Przed rozpoczęciem prac Wykonawca ma obowiązek zapoznać się z całą dokumentacją projektową oraz sprawdzić wymiary z rzeczywistością. W przypadku wątpliwości lub niezgodności z projektem należy skontaktować się z Autorem projektu. W sprawach nieujętych w projekcie Wykonawcę obowiązują przepisy zawarte w Polskiej Normie Budowlanej, sztuka i wiedza budowlana, szczególne warunki montażu zastosowanych materiałów. Wszystkie zmiany w projekcie mogą się odbywać tylko za zgodą Autora i po wcześniejszym powiadomieniu go drogą pisemną.	

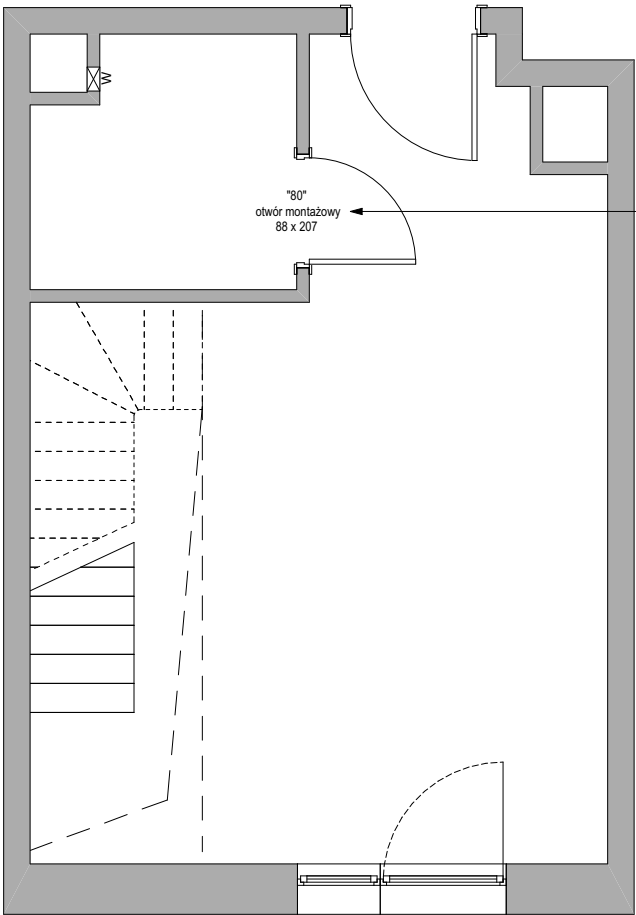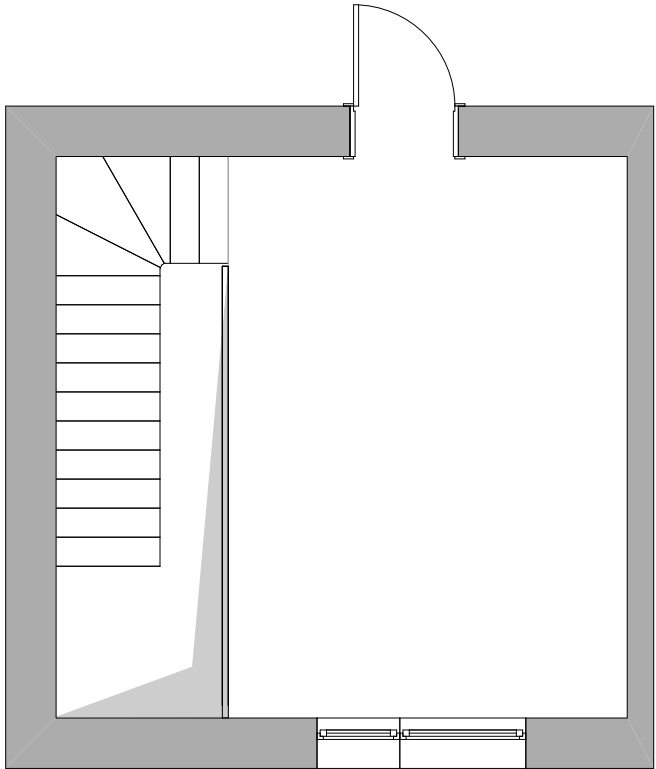

Drzwi wewnętrzne DRE
KONSTRUKCJA: przylgowa, widoczne zawiasy
KOLEKCJA/MODEL: Drzwi Binito 80
WYKOŃCZENIE: LATTE
WYMIAR/STRONA 80/LEWE
WENTYLACJA: podcięcie wentylacyjne
ZAMEK: zamek wc
WYPEŁNIENIE: plaster miodu
OŚCIEŻNICA: przylgowa
GR. MURU: 10 cm + 1,5 cm płytka z klejem

OTWORY MONTAŻOWE (OD GOTOWEJ PODLOGI):

PORTA przylgowe:	KERNO bezprzylgowe:
70" 78/206	70" 766-806/2048-2068
80" 88/206	80" 866-906/2048-2068
90" 98/206	90" 966-1006/2048-2068

PORTA bezprzylgowe:	KERNO Inverso:
70" 80/206	70" 766-806/2070-2090
80" 90/206	80" 866-906/2070-2090
90" 100/206	90" 966-1006/2070-2090

PORTA rewersyjne:	KERNO Podtynkowe ukryte:
70" 83/208	70" 802-842/2066-2086
80" 93/208	80" 902-942/2066-2086
90" 103/208	90" 1002-1042/2066-2086


Porta Hide bezprzylgowe	KERNO Podtynkowe ukryte inverso:
70" 80/207	70" 802-842/2088-2108
80" 90/207	80" 902-942/2088-2108
90" 100/207	90" 1002-1042/2088-2108

Porta Hide przeciwpzrylga	Lagrus bezprzylgowe:
70" 80/208	70" 79-83/207-209
80" 90/208	80" 89-93/207-209
90" 100/208	90" 99-103/207-209

DRE przylgowe:	Lagrus rewersowe:
*70" 78x207	70" 79-83/208,5-210
*80" 88x207	80" 89-93/208,5-210
*90" 98x207	90" 99-103/208,5-210

DRE bezprzylgowe:
*70" 81x208
*80" 91x208
*90" 101x208

DRE rewersyjne:
*70" 83x210,5
*80" 93x210,5
*90" 103x210,5

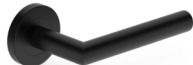

METAL-BUD
klamka NOVA
z okrągłym szyldem
do drzwi wewnętrznych
INOX w kolorze czarnym

DRZWI WEWNĘTRZE
DRE Drzwi Binito 80
wykończenie w kolorze białym

DECO | ROOM

Inwestycja:

Jasielska 8C, Poznań, Lokal B 45

Tytuł arkusza:

STOLARKA DRZWIOWA

Numer arkusza:

7

Numer umowy:

Architekt prowadzący:

.....

Agnieszka Zaraneek, Elżbieta Czubaj

Skala:

Data:

1:60

22.11.2024


Projekt wykonany na podstawie inwentaryzacji. Przed rozpoczęciem prac Wykonawca ma obowiązek zapoznać się z całą dokumentacją projektową oraz sprawdzić wymiary z rzeczywistością. W przypadku wątpliwości lub niezgodności z projektem należy skontaktować się z Autorem projektu. W sprawach nieujętych w projekcie Wykonawcę obowiązują przepisy zawarte w Polskiej Normie Budowlanej, sztuka i wiedza budowlana, szczególne warunki montażu zastosowanych materiałów. Wszystkie zmiany w projekcie mogą się odbywać tylko za zgodą Autora i po wcześniejszym powiadomieniu go drogą pisemną.

UWAGA! WYMIARY NA TYM RYSUNKU PROWADZONE SĄ DO ŚCIAN OTYNKOWANYCH PO WSTAWIENIU DRZWI, PRZED POŁOŻENIEM PŁYTEK ŚCIENNYCH I OKŁADZIN ŚCIENNYCH!

UWAGA! PRZED PRZYSTĄPIENIEM DO ZWĘŻANIA OTWORÓW NALEŻY SPRAWDZIĆ DOKŁADNE WYMAGANIA PRODUCENTA CO DO SZEROKOŚCI I WYSOKOŚCI DANEGO OTWORU DRZWIOWEGO! NALEŻY TEŻ DOKŁADNIE SPRAWDZIĆ SZEROKOŚĆ / WYMIAR ZAMÓWIONEGO SKRZYDŁA DRZWIOWEGO Z RYSUNKAMI!

UWAGA! PRZED PRZYSTĄPIENIEM DO PRAC NALEŻY ZAPOZNAĆ SIĘ Z OGÓLNYMI WYTYCZNYMI DO PRAC WYKOŃCZENIOWYCH ORAZ ZE STANDARDEM WYKOŃCZENIA PRAC !
WSZELKIE EWENTUALNE ROZBIEŻNOŚCI I NIEŚCISŁOŚCI W PROJEKCIE, NALEŻY NATYCHMIAST ZGŁOSIĆ DO ARCHITEKTA PROWADZĄCEGO PROJEKT.

PAS TECHNICZNY: DETAL 1

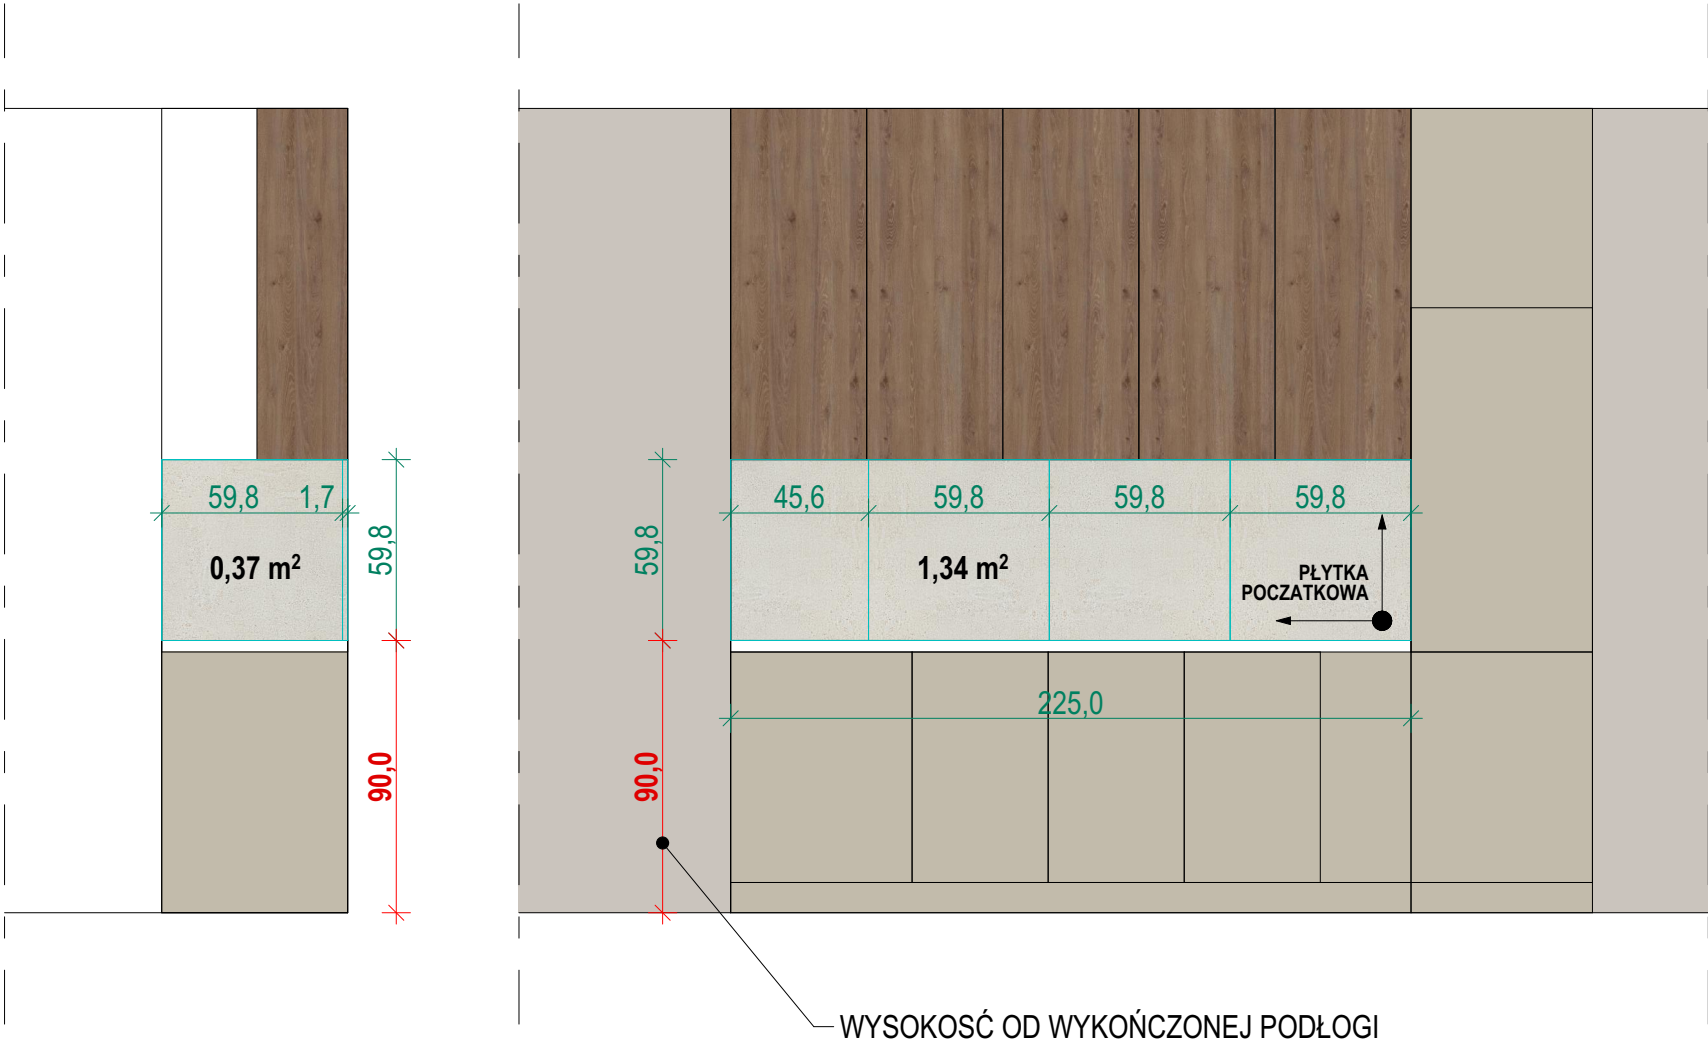

PŁYTKA GRESOWA Sandio beige Mat
59,8 X 59,8

DECO ROOM	
Inwestycja:	
Jasielska 8C, Poznań, Lokal B 45	
Tytuł arkusza:	
WIDOK: PAS TECHNICZNY // DETAL 01	
Numer arkusza:	
8	
Numer umowy:	Architekt prowadzący:
.....	Agnieszka Zaraneek, Elżbieta Czubaj
Skala:	Data:
1:25	22.11.2024

UWAGA! PRZED PRZYSTĄPIENIEM DO PRAC NALEŻY ZAPOZNAĆ SIĘ Z OGÓLNYMI WYTYCZNYMI DO PRAC WYKOŃCZENIOWYCH ORAZ ZE STANDARDEM WYKOŃCZENIA PRAC !
WSZELKIE EWENTUALNE ROZBIEŻNOŚCI I NIEŚCIŚŁOŚCI W PROJEKCIE, NALEŻY NATYCHMIAST ZGŁOSIĆ DO ARCHITEKTA PROWADZĄCEGO PROJEKT.

Projekt wykonany na podstawie inwentaryzacji. Przed rozpoczęciem prac Wykonawca ma obowiązek zapoznać się z całą dokumentacją projektową oraz sprawdzić wymiary z rzeczywistością. W przypadku wątpliwości lub niezgodności z projektem należy skontaktować się z Autorem projektu. W sprawach nieujętych w projekcie Wykonawcę obowiązują przepisy zawarte w Polskiej Normie Budowlanej, sztuka i wiedza budowlana, szczególne warunki montażu zastosowanych materiałów. Wszystkie zmiany w projekcie mogą się odbywać tylko za zgodą Autora i po wcześniejszym powiadomieniu go drogą pisemną.

	FARBA Flugger 5391*		CERSANIT ZESTAW: MISKA ZAWIESZANA CARINA CLEANON, DESKA DUROPLASTOWA
	PLYTKA ŚCIENNA Domino Burano Latte 60,8 X 30,8		CERSANIT STELAZ PODTYNKOWY AQUA 50 MECH QF K97-525
	PLYTKA GRESOWA Sandio beige Mat 59,8 X 59,8		PRZYCISK SPŁUKUJĄCY LUNA BY CERSANIT CHROM BŁYSZCZĄCY K97-449
	GROHE Eurosmart Cosmopolitan Bateria umywalkowa, Rozmiar M chrom nr ref: 23325000		
	CERSANIT UMYWALKA WPUSZCZANA CALLA 54 Kod produktu K11-0096		
	CERSANIT SET B96: KABINA PRYSZNICOWA ARTECO POŁOKRĄGLA (80x190), Z BRODZIKIEM TAKO (80x16)		
	GROHE Eurosmart Cosmopolitan Jednouchwytowa bateria prysznicowa chrom nr ref: 32837000		
	GROHE Tempesta Cosmopolitan 100 Zestaw z drążkiem prysznicowym, 2 strumienie chrom nr ref: 2757820E		

UWAGA! PRZED PRZYSTĄPIENIEM DO PRAC NALEŻY ZAPOZNAĆ SIĘ Z OGÓLNYMI WYTYCZNYMI DO PRAC WYKOŃCZENIOWYCH ORAZ ZE STANDARDEM WYKOŃCZENIA PRAC !
WSZELKIE EWENTUALNE ROZBIEŻNOŚCI I NIEŚCISŁOŚCI W PROJEKCIE, NALEŻY NATYCHMIAST ZGŁOSIĆ DO ARCHITEKTA PROWADZĄCEGO PROJEKT.

DECO

ROOM

Inwestycja:

Jasielska 8C, Poznań, Lokal B 45

Tytuł arkusza:

SPECYFIKACJA MATERIAŁÓW

Numer arkusza:

9

Numer umowy:

.....

Architekt prowadzący:

Agnieszka Zaranek, Elżbieta Czubaj



Skala:

1:58,12

Data:

22.11.2024

Projekt wykonany na podstawie inwentaryzacji. Przed rozpoczęciem prac Wykonawca ma obowiązek zapoznać się z całą dokumentacją projektową oraz sprawdzić wymiary z rzeczywistością. W przypadku wątpliwości lub niezgodności z projektem należy skontaktować się z Autorem projektu. W sprawach nieujętych w projekcie Wykonawcę obowiązują przepisy zawarte w Polskiej Normie Budowlanej, sztuka i wiedza budowlana, szczególne warunki montażu zastosowanych materiałów. Wszystkie zmiany w projekcie mogą się odbywać tylko za zgodą Autora i po wcześniejszym powiadomieniu go drogą pisemną.

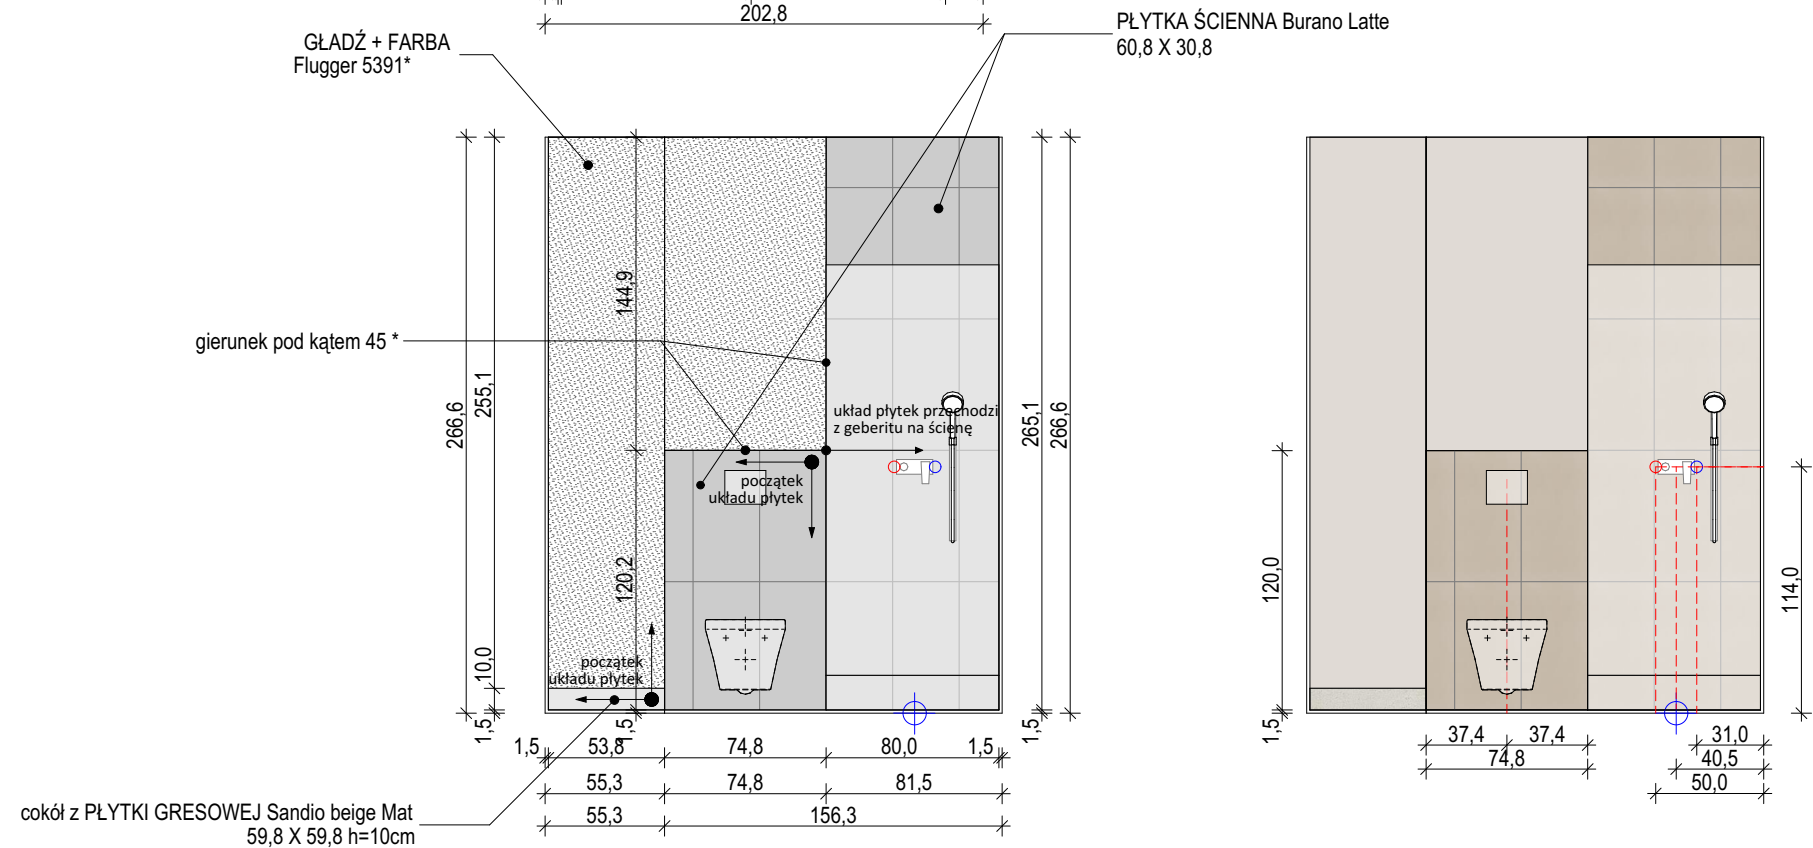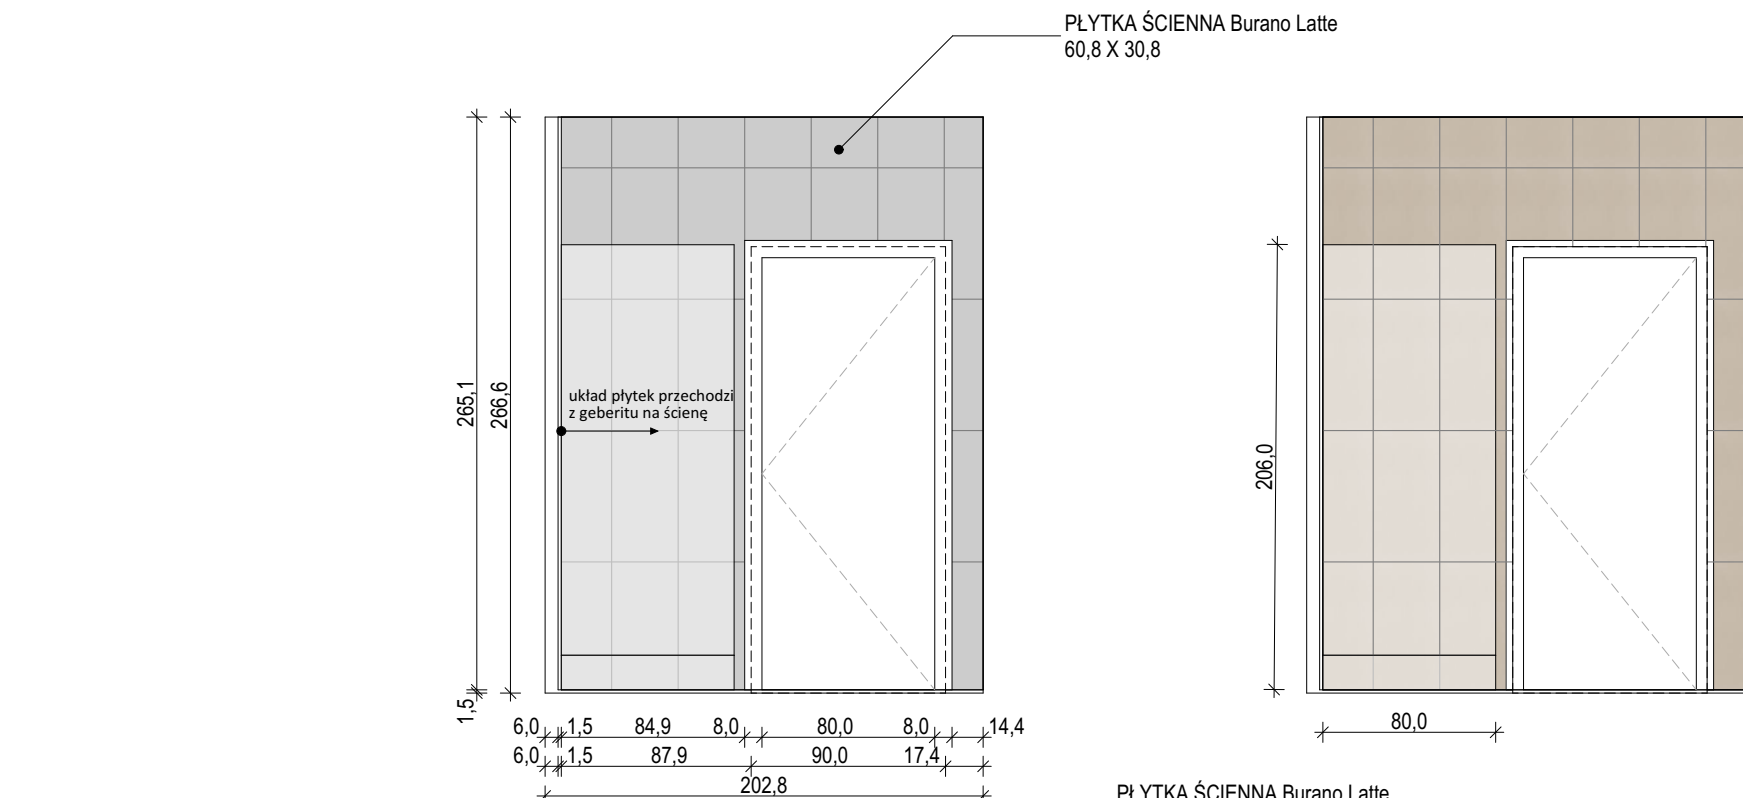




ARMATURA

GROHE Eurosmart Cosmopolitan
Bateria umywalkowa,
Rozmiar M, chrom
nr ref: 23325000

GROHE Eurosmart Cosmopolitan
Jednouchwytowa bateria prysznicowa,
chrom
nr ref: 32837000

GROHE
Tempesta Cosmopolitan 100
Zestaw z drążkiem prysznicowym,
2 strumienie
chrom
nr ref: 2757820E

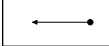LEGENDA / OZNACZENIA NA RYSUNKACH:	
	GLAŻ + FARBA Fluger 5391*
	PLYTKA GRESOWA Sandio beige Mat 59,8 X 59,8
	PLYTKA ŚCIENNA Burano Latte 60,8 X 30,8
	Zachować ciągłość fug
	Początek układania płytek
	
	

 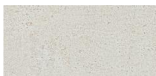	FARBA Flugger 5391*
	PŁYTKA GRESOWA Sandio beige Mat 59,8 X 59,8
	PŁYTKA ŚCIENNA Burano latte MAT 60,8 X 30,8



Inwestycja:

Jasielska 8C, Poznań, Lokal B 45

Tytuł arkusza:

WIDOKI ŚCIAN: ŁAZIENKA 01

Numer arkusza:

10

Numer umowy:

Architekt prowadzący:

[illegible]

Agnieszka Zaranek, Elżbieta Czubaj

Skala:	
--------	--

	Data:
--	-------

1:35	1:58	64
------	------	----

	22.11.2024
--	------------


Projekt wykonany na podstawie inwentaryzacji. Przed rozpoczęciem prac Wykonawca ma obowiązek zapoznać się z całą dokumentacją projektową oraz sprawdzić wymiary z rzeczywistością. W przypadku wątpliwości lub niezgodności z projektem należy skontaktować się z Autorem projektu. W sprawach nieujętych w projekcie Wykonawca obowiązują przepisy zawarte w Polskiej Normie Budowlanej, sztuka i wiedza budowlana, szczególne warunki montażu zastosowanych materiałów. Wszelkie zmiany w projekcie mogą się odbywać tylko za zgodą Autora i po wcześniejszym powiadomieniu go drogą pisemną.

UWAGA! WYMIARY NA TYM RYSUNKU PROWADZONE SĄ DO ŚCIAN OTYNKOWANYCH PO WSTAWIENIU DRZWI, PRZED POŁOŻENIEM PŁYTEK ŚCIENNYCH I OKŁADZIN ŚCIENNYCH!

Ze względu na charakter prac wykończeniowych mogą wystąpić różnice wymiarowe między projektem, a pracami wykonanymi w wysokości 1-2 cm i nie mogą one być traktowane jako błąd wykonawczy. Różnice wymiarowe dostarczonych od producenta materiałów względem projektu również nie mogą być uznane jako błąd wykonawczy oraz projektowy. Projekt został wykonany na podstawie inwentaryzacji wykonanej na wys ok 1,2 m i wymiary odnoszą się do podanej wysokości.


UWAGA! PRZED PRZYSTĄPIENIEM DO PRAC NALEŻY ZAPOZNAĆ SIĘ Z OGÓLNYMI WYTYCZNYMI DO PRAC WYKOŃCZENIOWYCH ORAZ ZE STANDARDEM WYKOŃCZENIA PRAC !
WSZELKIE EWENTUALNE ROZBIEŻNOŚCI I NIEŚCISŁOŚCI W PROJEKCIE, NALEŻY NATYCHMIAST ZGŁOSIĆ DO ARCHITEKTA PROWADZĄCEGO PROJEKT.

GLĄDŹ + FARBA
Flugger 5391*

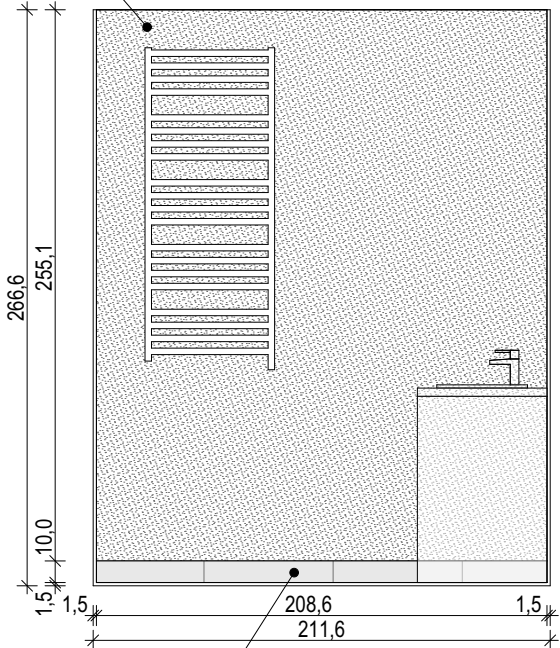

cokół z PŁYTKI GRESOWEJ Sandio beige Mat
59,8 X 59,8 h=10cm
kontynuacja fug z posadzki


PŁYTKA GRESOWA Sandio beige Mat
59,8 X 59,8

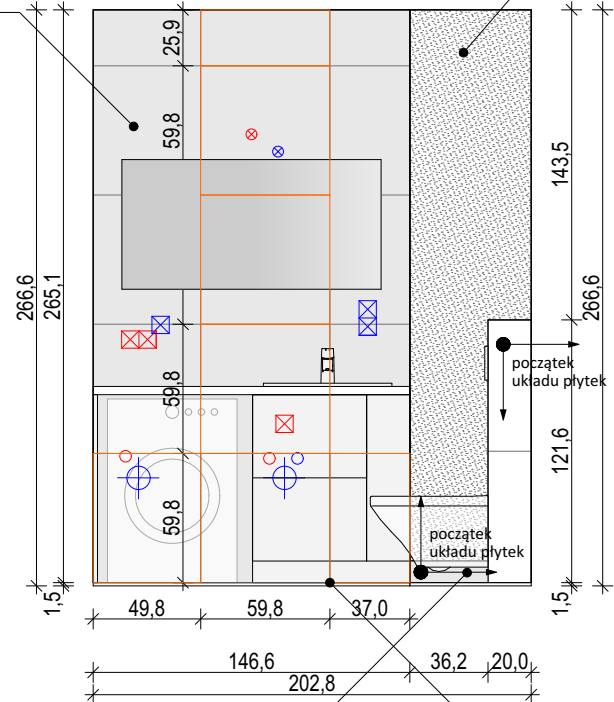

cokół z PŁYTKI GRESOWEJ Sandio beige Mat
59,8 X 59,8 h=10cm

GLĄDŹ + FARBA
Flugger 5391*

zachować ciągłość fug
z posadzką

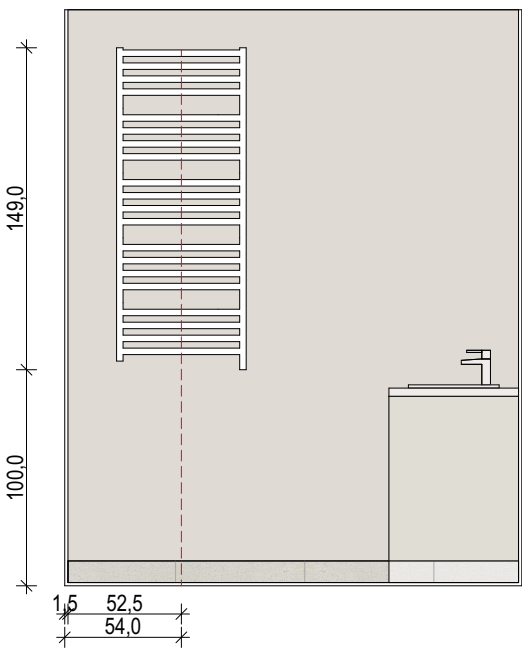


CERAMIKA

CERSANIT
UMYWALKA WPUSZCZANA
CALLA 54

CERSANIT
ZESTAW: MISKA ZAWIESZANA
CARINA CLEANON,
DESKA DUROPLASTOWA

CERSANIT
SET B96: KABINA PRYSZNICOWA
ARTECO
PÓŁOKRĄGŁA (80x190),
Z BRODZIKIEM TAKO (80x16)

przeniesienie i wyprowadzenie
elektryki do kinkietu

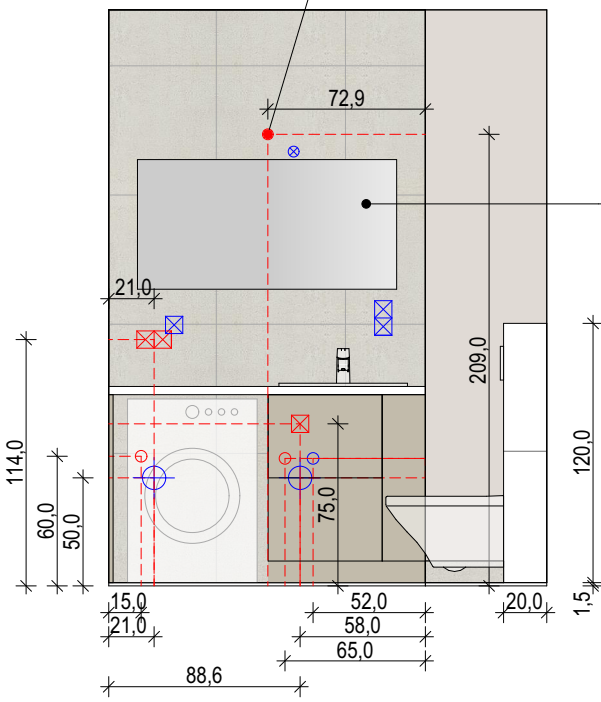

lustro wiszące
produkt gotowy
120 x 60 cm

LEGENDA / OZNACZENIA NA RYSUNKACH:

	GLĄDŹ + FARBA Flugger 5391*
	PŁYTKA GRESOWA Sandio beige Mat 59,8 X 59,8
	PŁYTKA ŚCIENNA Burano Latte 60,8 X 30,8
	Zachować ciągłość fug
	Początek układania płytek

	FARBA Flugger 5391*
	PŁYTKA GRESOWA Sandio beige Mat 59,8 X 59,8
	PŁYTKA ŚCIENNA Burano latte MAT 60,8 X 30,8

DECO | ROOM


Inwestycja:	
Jasielska 8C, Poznań, Lokal B 45	
Tytuł arkusza:	
WIDOKI ŚCIAN: ŁAZIENKA 01	
Numer arkusza:	
11	
Numer umowy:	Architekt prowadzący:
.....	Agnieszka Zaranek, Elżbieta Czubaj
Skala:	Data:
1:35, 1:58,64	25.11.2024

Projekt wykonany na podstawie inwentaryzacji. Przed rozpoczęciem prac Wykonawca ma obowiązek zapoznać się z całą dokumentacją projektową oraz sprawdzić wymiary z rzeczywistością. W przypadku wątpliwości lub niezgodności z projektem należy skontaktować się z Autorem projektu. W sprawach nieujętych w projekcie Wykonawcę obowiązują przepisy zawarte w Polskiej Normie Budowlanej, sztuka i wiedza budowlana, szczególne warunki montażu zastosowanych materiałów. Wszystkie zmiany w projekcie mogą się odbywać tylko za zgodą Autora i po wcześniejszym powiadomieniu go drogą pisemną.


UWAGA! WYMIARY NA TYM RYSUNKU PROWADZONE SĄ DO ŚCIAN OTYNKOWANYCH PO WSTAWIENIU DRZWI, PRZED POŁOŻENIEM PŁYTEK ŚCIENNYCH I OKŁADZIN ŚCIENNYCH!

Ze względu na charakter prac wykończeniowych mogą wystąpić różnice wymiarowe między projektem, a pracami wykonanymi w wysokości 1-2 cm i nie mogą one być traktowane jako błąd wykonawczy. Różnice wymiarowe dostarczonych od producenta materiałów względem projektu również nie mogą być uznane jako błąd wykonawczy oraz projektowy. Projekt został wykonany na podstawie inwentaryzacji wykonanej na wys ok 1,2 m i wymiary odnoszą się do podanej wysokości.

UWAGA! PRZED PRZYSTĄPIENIEM DO PRAC NALEŻY ZAPOZNAĆ SIĘ Z OGÓLNYMI WYTYCZNYMI DO PRAC WYKOŃCZENIOWYCH ORAZ ZE STANDARDEM WYKOŃCZENIA PRAC !
WSZELKIE EWENTUALNE ROZBIEŻNOŚCI I NIEŚCISŁOŚCI W PROJEKCIE, NALEŻY NATYCHMIAST ZGŁOSIĆ DO ARCHITEKTA PROWADZĄCEGO PROJEKT.

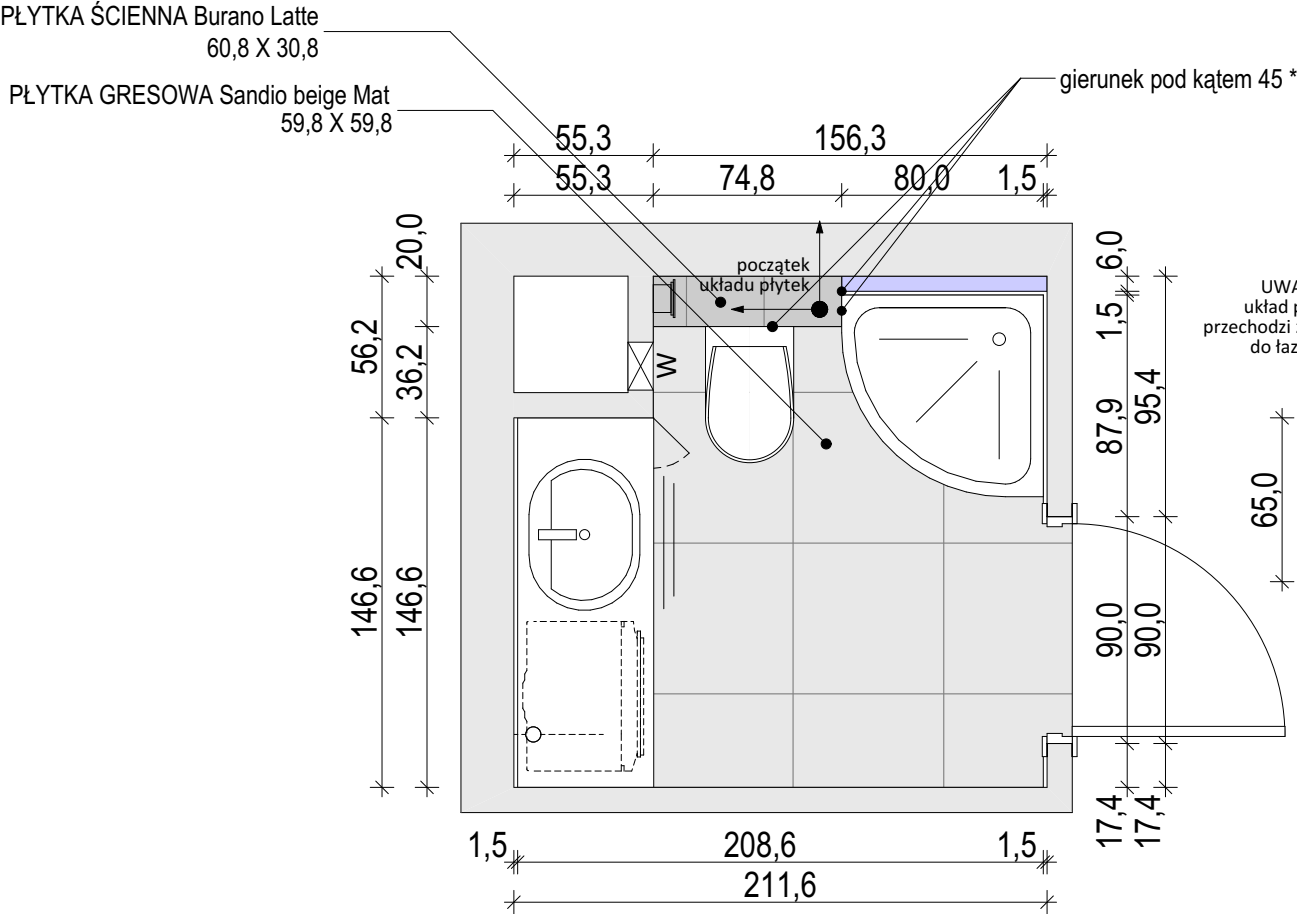

UWAGA
układ płytek
przechodzi z korytarza
do łazienki

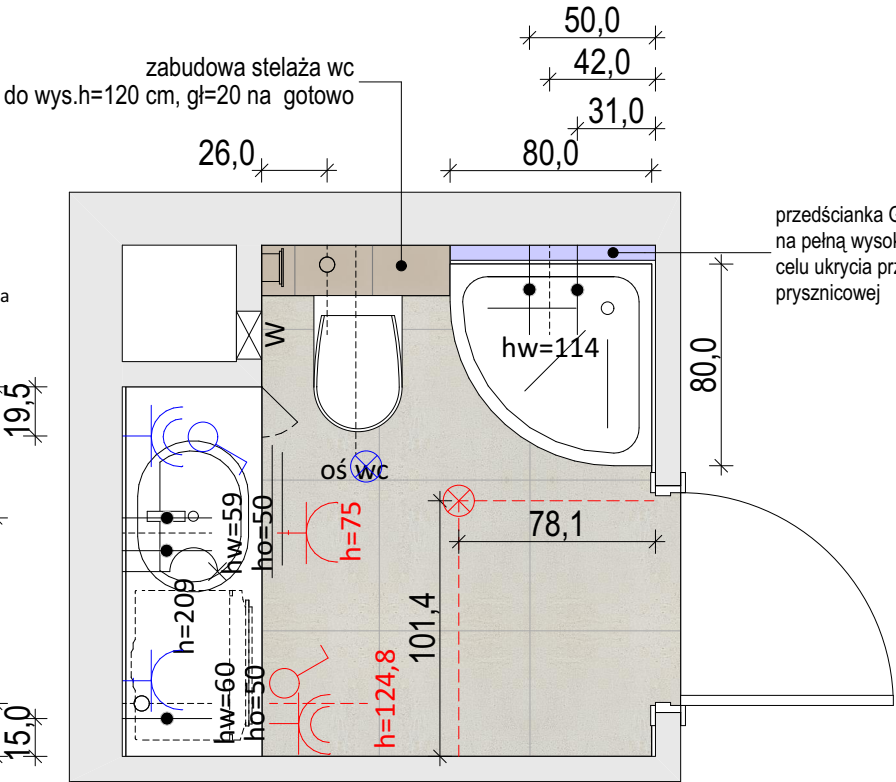

przedścianka GK o grubości 6 cm
na pełną wysokość kondygnacji w
celu ukrycia przyłączy do baterii
prysznicowej

LEGENDA / OZNACZENIA NA RYSUNKACH:

	GLADŹ + FARBA Flugger 5391*
	PŁYTKA GRESOWA Sandio beige Mat 59,8 X 59,8
	PŁYTKA ŚCIENNA Burano Latte 60,8 X 30,8
	Zachować ciągłość fug
	Początek układania płytek

	FARBA Flugger 5391*
	PŁYTKA GRESOWA Sandio beige Mat 59,8 X 59,8
	PŁYTKA ŚCIENNA Burano latte MAT 60,8 X 30,8

DECO | ROOM

Inwestycja:

Tytuł arkusza:

RZUT: ŁAZIENKA 01

Numer arkusza:

12

Numer umowy:

Architekt prowadzący:

Skala:

Data:

1:30, 1:58,64

22.11.2024

UWAGA! PRZED PRZYSTĄPIENIEM DO PRAC NALEŻY ZAPOZNAĆ SIĘ Z OGÓLNYMI WYTYCZNYMI DO PRAC WYKOŃCZENIOWYCH ORAZ ZE STANDARDEM WYKOŃCZENIA PRAC !
WSZELKIE EWENTUALNE ROZBIEŻNOŚCI I NIEŚCISŁOŚCI W PROJEKCIE, NALEŻY NATYCHMIAST ZGŁOSIĆ DO ARCHITEKTA PROWADZĄCEGO PROJEKT.

Projekt wykonany na podstawie inwentaryzacji. Przed rozpoczęciem prac Wykonawca ma obowiązek zapoznać się z całą dokumentacją projektową oraz sprawdzić wymiary z rzeczywistością. W przypadku wątpliwości lub niezgodności z projektem należy skontaktować się z Autorem projektu. W sprawach nieujętych w projekcie Wykonawcę obowiązują przepisy zawarte w Polskiej Normie Budowlanej, sztuka i wiedza budowlana, szczególne warunki montażu zastosowanych materiałów. Wszystkie zmiany w projekcie mogą się odbywać tylko za zgodą Autora i po wcześniejszym powiadomieniu go drogą pisemną.



Przedstawiona wizualizacja pomieszczenia ma charakter wyłącznie poglądowy. Wizualizacja nie stanowi oferty handlowej w rozumieniu art. 66 §1 Kodeksu Cywilnego oraz innych właściwych przepisów prawnych.

DECO | ROOM

Inwestycja:	
Jasielska 8C, Poznań, Lokal B 45	
Tytuł arkusza:	
WIZUALIZACJE ŁAZIENKA 01	
Numer arkusza:	
13	
Numer umowy:	Architekt prowadzący:
.....	Agnieszka Zaranek, Elżbieta Czubaj
Skala:	Data:
1:35	25.11.2024

Projekt wykonany na podstawie inwentaryzacji. Przed rozpoczęciem prac Wykonawca ma obowiązek zapoznać się z całą dokumentacją projektową oraz sprawdzić wymiary z rzeczywistością. W przypadku wątpliwości lub niezgodności z projektem należy skontaktować się z Autorem projektu. W sprawach nieujętych w projekcie Wykonawcę obowiązują przepisy zawarte w Polskiej Normie Budowlanej, sztuka i wiedza budowlana, szczególne warunki montażu zastosowanych materiałów. Wszystkie zmiany w projekcie mogą się odbywać tylko za zgodą Autora i po wcześniejszym powiadomieniu go drogą pisemną.

UWAGA! WYMIARY NA TYM RYSUNKU PROWADZONE SĄ DO ŚCIAN OTYNKOWANYCH PO WSTAWIENIU DRZWI, PRZED POŁOŻENIEM PŁYTEK ŚCIENNYCH I OKŁADZIN ŚCIENNYCH!

Ze względu na charakter prac wykończeniowych mogą wystąpić różnice wymiarowe między projektem, a pracami wykonanymi w wysokości 1-2 cm i nie mogą one być traktowane jako błąd wykonawczy. Różnice wymiarowe dostarczonych od producenta materiałów względem projektu również nie mogą być uznane jako błąd wykonawczy oraz projektowy. Projekt został wykonany na podstawie inwentaryzacji wykonanej na wys ok 1,2 m i wymiary odnoszą się do podanej wysokości.

UWAGA! PRZED PRZYSTĄPIENIEM DO PRAC NALEŻY ZAPOZNAĆ SIĘ Z OGÓLNYMI WYTYCZNYMI DO PRAC WYKOŃCZENIOWYCH ORAZ ZE STANDARDEM WYKOŃCZENIA PRAC !
WSZELKIE EWENTUALNE ROZBIEŻNOŚCI I NIEŚCISŁOŚCI W PROJEKCIE, NALEŻY NATYCHMIAST ZGŁOSIĆ DO ARCHITEKTA PROWADZĄCEGO PROJEKT.



DECO | ROOM

Inwestycja:	
Jasielska 8C, Poznań, Lokal B 45	
Tytuł arkusza:	
WIZUALIZACJE ŁAZIENKA 01	
Numer arkusza:	
14	
Numer umowy:	Architekt prowadzący:
.....	Agnieszka Zaraneek, Elżbieta Czubaj
Skala:	Data:
1:35	25.11.2024

Projekt wykonany na podstawie inwentaryzacji. Przed rozpoczęciem prac Wykonawca ma obowiązek zapoznać się z całą dokumentacją projektową oraz sprawdzić wymiary z rzeczywistością. W przypadku wątpliwości lub niezgodności z projektem należy skontaktować się z Autorem projektu. W sprawach nieujętych w projekcie Wykonawcę obowiązują przepisy zawarte w Polskiej Normie Budowlanej, sztuka i wiedza budowlana, szczególne warunki montażu zastosowanych materiałów. Wszystkie zmiany w projekcie mogą się odbywać tylko za zgodą Autora i po wcześniejszym powiadomieniu go drogą pisemną.

UWAGA! PRZED PRZYSTĄPIENIEM DO PRAC NALEŻY ZAPOZNAĆ SIĘ Z OGÓLNYMI WYTYCZNYMI DO PRAC WYKOŃCZENIOWYCH ORAZ ZE STANDARDEM WYKOŃCZENIA PRAC !
WSZELKIE EWENTUALNE ROZBIEŻNOŚCI I NIEŚCIŚŁOŚCI W PROJEKCIE, NALEŻY NATYCHMIAST ZGŁOSIĆ DO ARCHITEKTA PROWADZĄCEGO PROJEKT.



DECO | ROOM

Inwestycja:	
Jasielska 8C, Poznań, Lokal B 45	
Tytuł arkusza:	
WIZUALIZACJE ŁAZIENKA 01	
Numer arkusza:	
15	
Numer umowy:	Architekt prowadzący:
.....	Agnieszka Zaraneł, Elżbieta Czubaj
Skala:	Data:
1:35	25.11.2024

Projekt wykonany na podstawie inwentaryzacji. Przed rozpoczęciem prac Wykonawca ma obowiązek zapoznać się z całą dokumentacją projektową oraz sprawdzić wymiary z rzeczywistością. W przypadku wątpliwości lub niezgodności z projektem należy skontaktować się z Autorem projektu. W sprawach nieujętych w projekcie Wykonawcę obowiązują przepisy zawarte w Polskiej Normie Budowlanej, sztuka i wiedza budowlana, szczególne warunki montażu zastosowanych materiałów. Wszystkie zmiany w projekcie mogą się odbywać tylko za zgodą Autora i po wcześniejszym powiadomieniu go drogą pisemną.

UWAGA! PRZED PRZYSTĄPIENIEM DO PRAC NALEŻY ZAPOZNAĆ SIĘ Z OGÓLNYMI WYTYCZNYMI DO PRAC WYKOŃCZENIOWYCH ORAZ ZE STANDARDEM WYKOŃCZENIA PRAC !
WSZELKIE EWENTUALNE ROZBIEŻNOŚCI I NIEŚCIŚŁOŚCI W PROJEKCIE, NALEŻY NATYCHMIAST ZGŁOSIĆ DO ARCHITEKTA PROWADZĄCEGO PROJEKT.