


DECO | ROOM

Projekt wykonany na podstawie inwentaryzacji. Przed rozpoczęciem prac Wykonawca ma obowiązek zapoznać się z całą dokumentacją projektową oraz sprawdzić wymiary z rzeczywistością. W przypadku wątpliwości lub niezgodności z projektem należy skontaktować się z Autorem projektu. W sprawach nieujętych w projekcie Wykonawcę obowiązują przepisy zawarte w Polskiej Normie Budowlanej, sztuka i wiedza budowlana, szczególne warunki montażu zastosowanych materiałów. Wszystkie zmiany w projekcie mogą się odbywać tylko za zgodą Autora i po wcześniejszym powiadomieniu go drogą pismną.

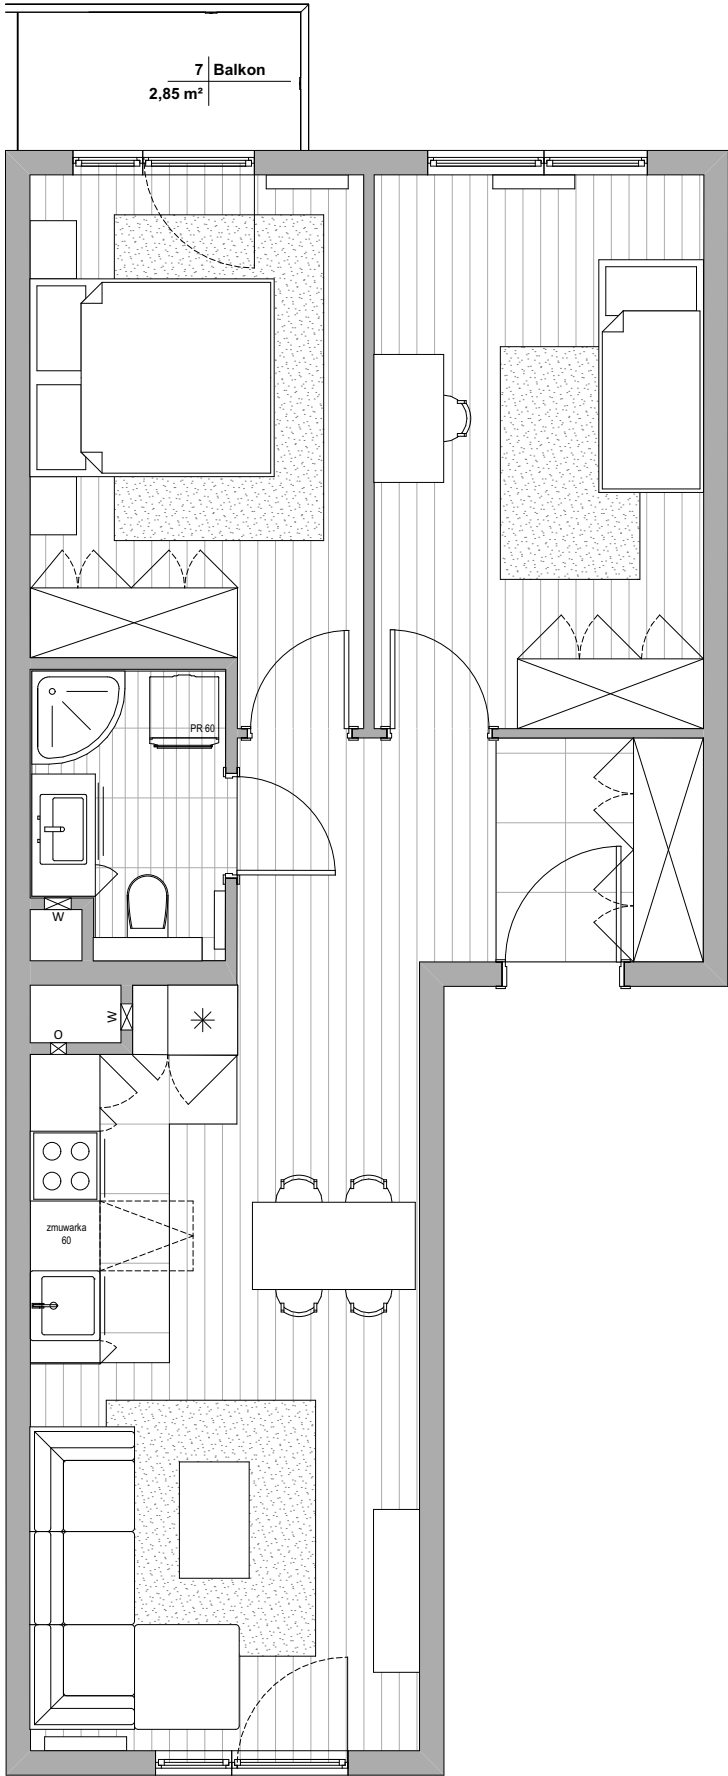


DECO | ROOM

Inwestycja:	
Jasielska 8C, Poznań, lokal C76	
Tytuł arkusza:	
UKŁAD FUNKCJONALNY	
Numer arkusza:	
2	
Numer umowy:	Architekt prowadzący:
.....	Agnieszka Zaraneł, Elżbieta Czubaj
Skala:	Data:
1:65	28.10.2024

UWAGA! UKŁAD FUNKCJONALNY POWSTAŁ W OPARCIU O ZAAKCEPTOWANĄ KONCEPCJĘ. WSZELKIE ZMIANY W POŁOŻENIU ELEMENTÓW WYMAGAJĄCYCH WPROWADZANIA ZMIAN W BRANŻACH TAKICH JAK WOD-KAN, ELEKTRYKA ITP. NA PROJEKCIE I W TRAKCIE TRWANIA PRAC, POWINNY BYC NATYCHMIAST ZGŁOSZONE DO ARCHITEKTA I KOORDYNATORA PROWADZĄCEGO PROJEKT!

UWAGA! PRZED PRZYSTĄPIENIEM DO PRAC NALEŻY ZAPOZNAĆ SIĘ Z OGÓLNYMI WYTYCZNYMI DO PRAC WYKOŃCZENIOWYCH ORAZ ZE STANDARDEM WYKOŃCZENIA PRAC !
WSZELKIE EWENTUALNE ROZBIEŻNOŚCI I NIEŚCISŁOŚCI W PROJEKCIE, NALEŻY NATYCHMIAST ZGŁOSIĆ DO ARCHITEKTA PROWADZĄCEGO PROJEKT.

Projekt wykonany na podstawie inwentaryzacji. Przed rozpoczęciem prac Wykonawca ma obowiązek zapoznać się z całą dokumentacją projektową oraz sprawdzić wymiary z rzeczywistością. W przypadku wątpliwości lub niezgodności z projektem należy skontaktować się z Autorem projektu. W sprawach nieujętych w projekcie Wykonawcę obowiązują przepisy zawarte w Polskiej Normie Budowlanej, sztuka i wiedza budowlana, szczególne warunki montażu zastosowanych materiałów. Wszystkie zmiany w projekcie mogą się odbywać tylko za zgodą Autora i po wcześniejszym powiadomieniu go drogą pisemną.

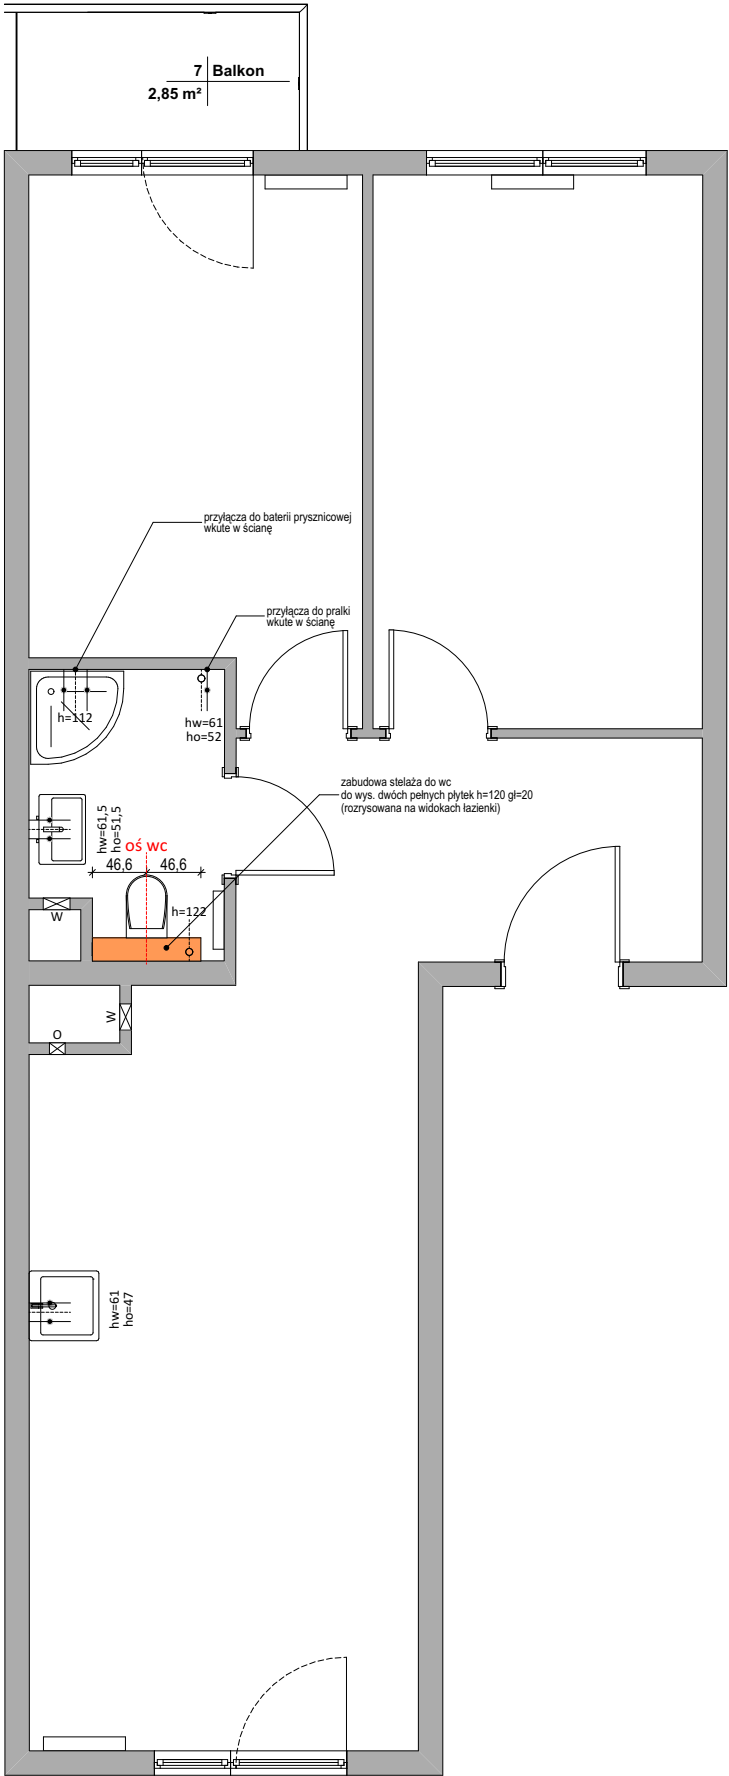


UWAGA! WYMIARY NA TYM RYSUNKU PROWADZONE SĄ DO ŚCIAN OTYNKOWANYCH PO WSTAWIENIU DRZWI, PRZED POŁOŻENIEM PŁYTEK ŚCIENNYCH I OKŁADZIN ŚCIENNYCH!


Ze względu na charakter prac wykończeniowych mogą wystąpić różnice wymiarowe między projektem, a pracami wykonanymi w wysokości 1-2 cm i nie mogą one być traktowane jako błąd wykonawczy. Różnice wymiarowe dostarczonych od producenta materiałów względem projektu również nie mogą być uznane jako błąd wykonawczy oraz projektowy. Projekt został wykonany na podstawie inwentaryzacji wykonanej na wys ok 1,2 m i wymiary odnoszą się do podanej wysokości.

UWAGA! PRZED PRZYSTĄPIENIEM DO PRAC NALEŻY ZAPOZNAĆ SIĘ Z OGÓLNYMI WYTYCZNYMI DO PRAC WYKOŃCZENIOWYCH ORAZ ZE STANDARDEM WYKOŃCZENIA PRAC !
WSZELKIE EWENTUALNE ROZBIEŻNOŚCI I NIEŚCISŁOŚCI W PROJEKCIE, NALEŻY NATYCHMIAST ZGŁOSIĆ DO ARCHITEKTA PROWADZĄCEGO PROJEKT.

LEGENDA / OZNACZENIA NA RYSUNKACH:

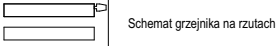

SCHEMATY PODŁĄCZEN WOD-KAN

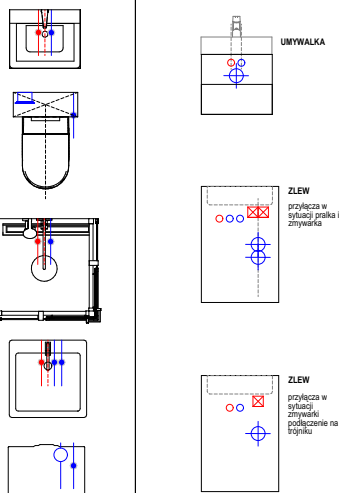

/RYSUNEK ZAWIERA WYTYCZNE LOKALIZACYJNE DLA URZĄDZEŃ SANITARNYCH. OPRACOWANIE NIE JEST PROJEKTEM ANI CZĘŚCIĄ PROJEKTU INSTALACJI HYDRAULICZNEJ
UWAGA:
- wymirowanie na rysunkach do osi zestawów (jeśli nie zantowano inaczej)
- wysokość punktów mierzona od posadzki w stanie wykończonym

- ISTNIEJĄCE
- DO LIKWIDACJI // DO PRZENIESIENIA
- NOWY PUNKT // PRZENIESIONY

DECO | ROOM

Inwestycja:

Jasielska 8C, Poznań, lokal C76

Tytuł arkusza:

INSTALACJA WOD-KAN

Numer arkusza:

3


Numer umowy: Architekt prowadzący:

Agneszka Zaraneł, Elżbieta Czubaj

Skala: Data:

1:65 29.10.2024

Projekt wykonany na podstawie inwentaryzacji. Przed rozpoczęciem prac Wykonawca ma obowiązek zapoznać się z całą dokumentacją projektową oraz sprawdzić wymiary z rzeczywistością. W przypadku wątpliwości lub niezgodności z projektem należy skontaktować się z Autorem projektu. W sprawach nieujętych w projekcie Wykonawcę obowiązują przepisy zawarte w Polskiej Normie Budowlanej, sztuka i wiedza budowlana, szczególne warunki montażu zastosowanych materiałów. Wszystkie zmiany w projekcie mogą się odbywać tylko za zgodą Autora i po wcześniejszym powiadomieniu go drogą pisemną.

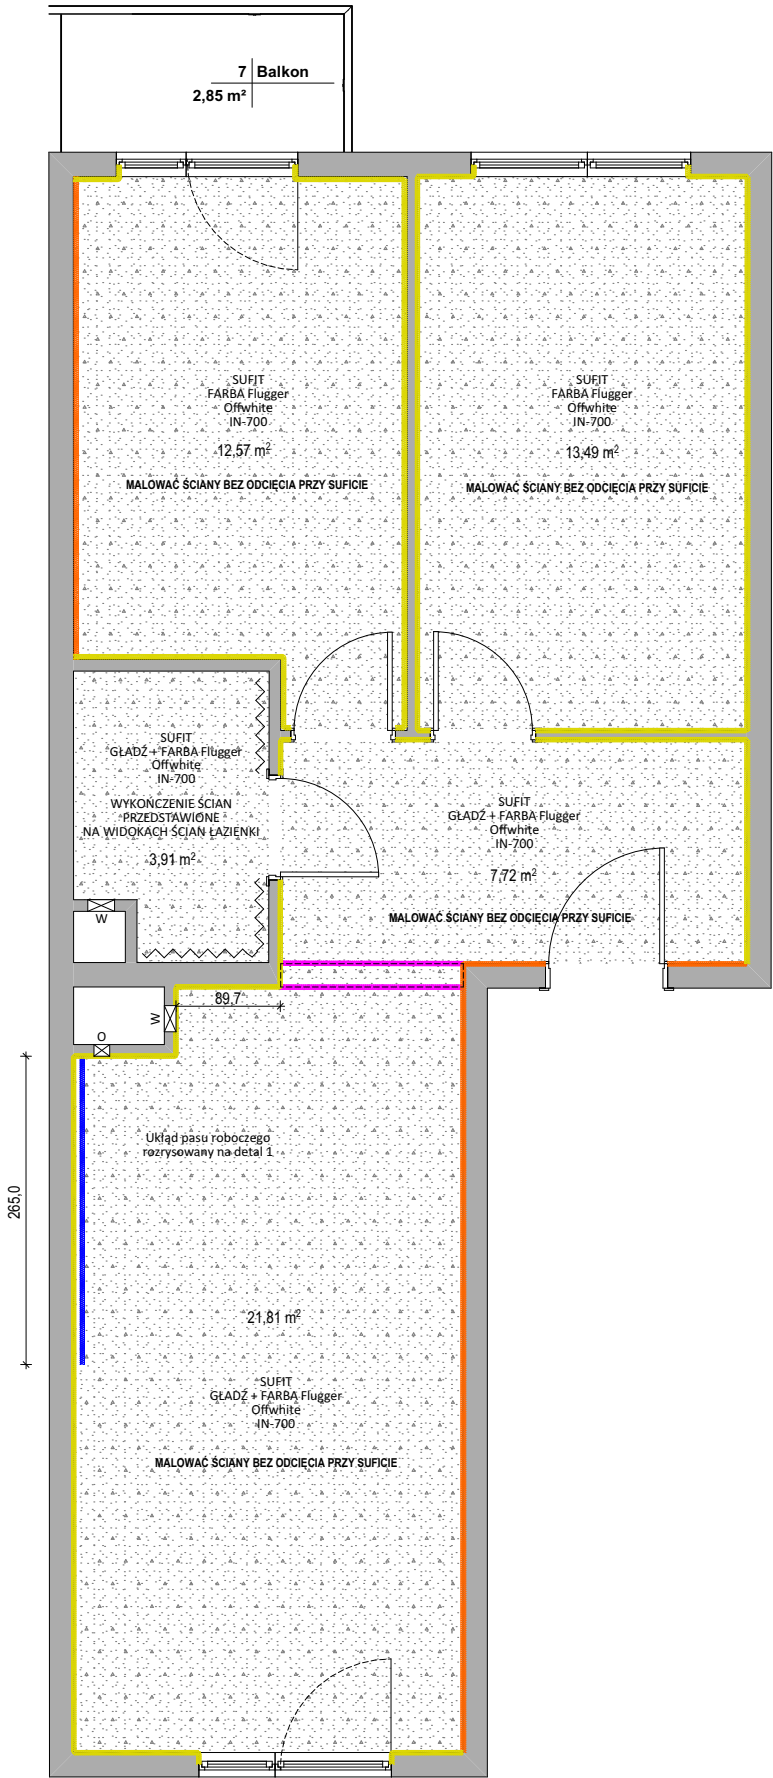

LEGENDA / OZNACZENIA NA RYSUNKACH:	
	GLADŹ w łazience wg. pakietu standard
	FARBA Flugger 5411*
	FARBA Flugger 5413*
	PAS PŁYTEK w pasie roboczym, PŁYTKA GRESOWA Sandio beige Mat 59,8 X 59,8 (układana wg. widoku pasa technicznego)
	MALOWANIE SUFITU FARBA Flugger Offwhite IN-700
	belka malowana na kolor sufitu FARBA Flugger Offwhite IN-700

MALOWAĆ ŚCIANY BEZ ODCIĘCIA PRZY SUFICIE

	FARBA Flugger Offwhite IN-700
	FARBA Flugger 5411*
	FARBA Flugger 5413*
	PŁYTKA GRESOWA Sandio beige Mat 59,8 X 59,8




Inwestycja:	
Jasielska 8C, Poznań, lokal C76	
Tytuł arkusza:	
WYKONCZENIE ŚCIAN	
Numer arkusza:	
5	
Numer umowy:	Architekt prowadzący:
.....	Agnieszka Zaranek, Elżbieta Czubaj
Skala:	Data:
1:65	29.10.2024

Projekt wykonany na podstawie inwentaryzacji. Przed rozpoczęciem prac Wykonawca ma obowiązek zapoznać się z całą dokumentacją projektową oraz sprawdzić wymiary z rzeczywistością. W przypadku wątpliwości lub niezgodności z projektem należy skontaktować się z Autorem projektu. W sprawach nieujętych w projekcie Wykonawcę obowiązują przepisy zawarte w Polskiej Normie Budowlanej, sztuka i wiedza budowlana, szczególne warunki montażu zastosowanych materiałów. Wszystkie zmiany w projekcie mogą się odbywać tylko za zgodą Autora i po wcześniejszym powiadomieniu go drogą pisemną.

UWAGA! WYMIARY NA TYM RYSUNKU PROWADZONE SĄ DO ŚCIAN OTYNKOWANYCH PO WSTAWIENIU DRZWI, PRZED POŁOŻENIEM PŁYTEK ŚCIENNYCH I OKŁADZIN ŚCIENNYCH!

Ze względu na charakter prac wykończeniowych mogą wystąpić różnice wymiarowe między projektem, a pracami wykonanymi w wysokości 1-2 cm i nie mogą one być traktowane jako błąd wykonawczy. Różnice wymiarowe dostarczonych od producenta materiałów względem projektu również nie mogą być uznane jako błąd wykonawczy oraz projektowy. Projekt został wykonany na podstawie inwentaryzacji wykonanej na wys ok 1,2 m i wymiary odnoszą się do podanej wysokości.

UWAGA! PRZED PRZYSTĄPIENIEM DO PRAC NALEŻY ZAPOZNAĆ SIĘ Z OGÓLNYMI WYTYCZNYMI DO PRAC WYKOŃCZENIOWYCH ORAZ ZE STANDARDEM WYKOŃCZENIA PRAC ! WSZELKIE EWENTUALNE ROZBIEŻNOŚCI I NIEŚCIŚŁOŚCI W PROJEKCIE, NALEŻY NATYCHMIAST ZGŁOSIĆ DO ARCHITEKTA PROWADZĄCEGO PROJEKT.

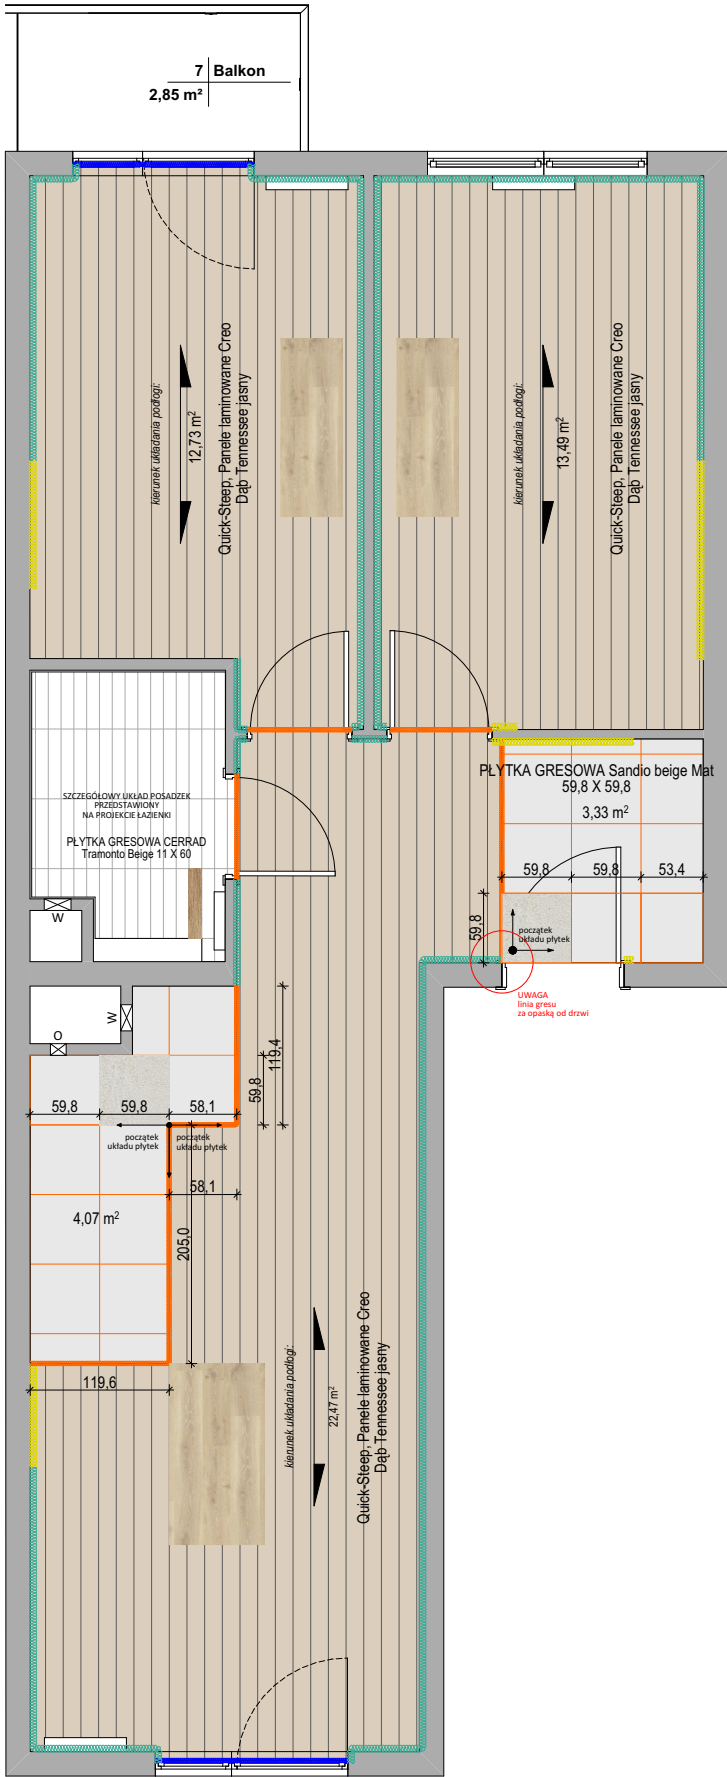


LEGENDA / OZNACZENIA NA RYSUNKACH:	
Oznaczenie:	Opis:
	Należy zachować ciągłość fug, bez docinek
	Początek układania płytek (płytką startową)
	PLYTKA GRESOWA Sandio beige Mat 59,8 X 59,8 Fuga: Do ustalenia
	Quick-Steep, Panele laminowane Creo Dąb Tennessee jasny 1200 mm / 190 mm / 7 mm dl. / szer. / gr.
	Listwa przypodłogowa standardowa Quick-Step Dąb jasny Tennessee, QSSK03179, h=5,8cm Listwy docięte, nieprzyklejone, do zamontowania przez stolarza po pracach stolarskich
	Listwa przypodłogowa standardowa Quick-Step Dąb jasny Tennessee, QSSK03179, h=5,8cm
	Listwy przyklejone Łączenie podłóg
	Ćwierćwałek w kolorze w kolorze listwy

kierunek układania podłogi:

UWAGA! Układ desek / parkietu zarysowany jedynie w sposób symboliczny, orientacyjny. Wiążący jest punkt startowy układania deski.



Quick-Steep, Panele laminowane Creo
Dąb Tennessee jasny

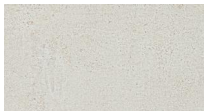

PLYTKA GRESOWA Sandio beige Mat
59,8 X 59,8

DECO ROOM	
Inwestycja:	
Jasielska 8C, Poznań, lokal C76	
Tytuł arkusza:	
WYKONCZENIE POSADZEK	
Numer arkusza:	
6	
Numer umowy:	Architekt prowadzący:
.....	Agnieszka Zaranek, Elżbieta Czubaj
Skala:	Data:
1:65	29.10.2024


UWAGA! WYMIARY NA TYM RYSUNKU PROWADZONE SĄ DO ŚCIAN OTYNKOWANYCH PO WSTAWIENIU DRZWI, PRZED POŁOŻENIEM PŁYTEK ŚCIENNYCH I OKŁADZIN ŚCIENNYCH!

LISTWY OPISANE NA PROJEKCIE JAKO "PRZYSIĘTE, NIEPRZYKLEJONE" ZOSTANĄ POZOSTAWIONE INWESTOROWI W LOKALU DO PRZYKLEJENIA WE WŁASNYM ZAKRESIE / LUB ZAKRESIE PRAC STOLARSKICH PO WYKONANIU MEBLI NA WYMIAR.



UWAGA! Producenci płytek dopuszczają różnice w przebarwieniach pomiędzy płytkami. Płytki mogą różnić się odcieniami od płytek oglądanych w Showroomie lub na próbkach pokazywanych przez architekta. We wszelkich kwestiach spornych proszę o kontakt z architektem prowadzącym projekt. KIERUNEK DESKI/PANELI JEST ZGODNY Z KIERUNKIEM PADANIA PROMIENI SŁONECZNYCH WG. ZALECEŃ PRODUCENTA PODŁOGI.

UWAGA! PRZED PRZYSTĄPIENIEM DO PRAC NALEŻY ZAPOZNAĆ SIĘ Z OGÓLNYMI WYTYCZNYMI DO PRAC WYKOŃCZENIOWYCH ORAZ ZE STANDARDEM WYKOŃCZENIA PRAC !
WSZELKIE EWENTUALNE ROZBIEŻNOŚCI I NIEŚCIŚŁOŚCI W PROJEKCIE, NALEŻY NATYCHMIAST ZGŁOSIĆ DO ARCHITEKTA PROWADZĄCEGO PROJEKT.

Projekt wykonany na podstawie inwentaryzacji. Przed rozpoczęciem prac Wykonawca ma obowiązek zapoznać się z całą dokumentacją projektową oraz sprawdzić wymiary z rzeczywistością. W przypadku wątpliwości lub niezgodności z projektem należy skontaktować się z Autorem projektu. W sprawach nieujętych w projekcie Wykonawcę obowiązują przepisy zawarte w Polskiej Normie Budowlanej, sztuka i wiedza budowlana, szczególne warunki montażu zastosowanych materiałów. Wszystkie zmiany w projekcie mogą się odbywać tylko za zgodą Autora i po wcześniejszym powiadomieniu go drogą pisemną.

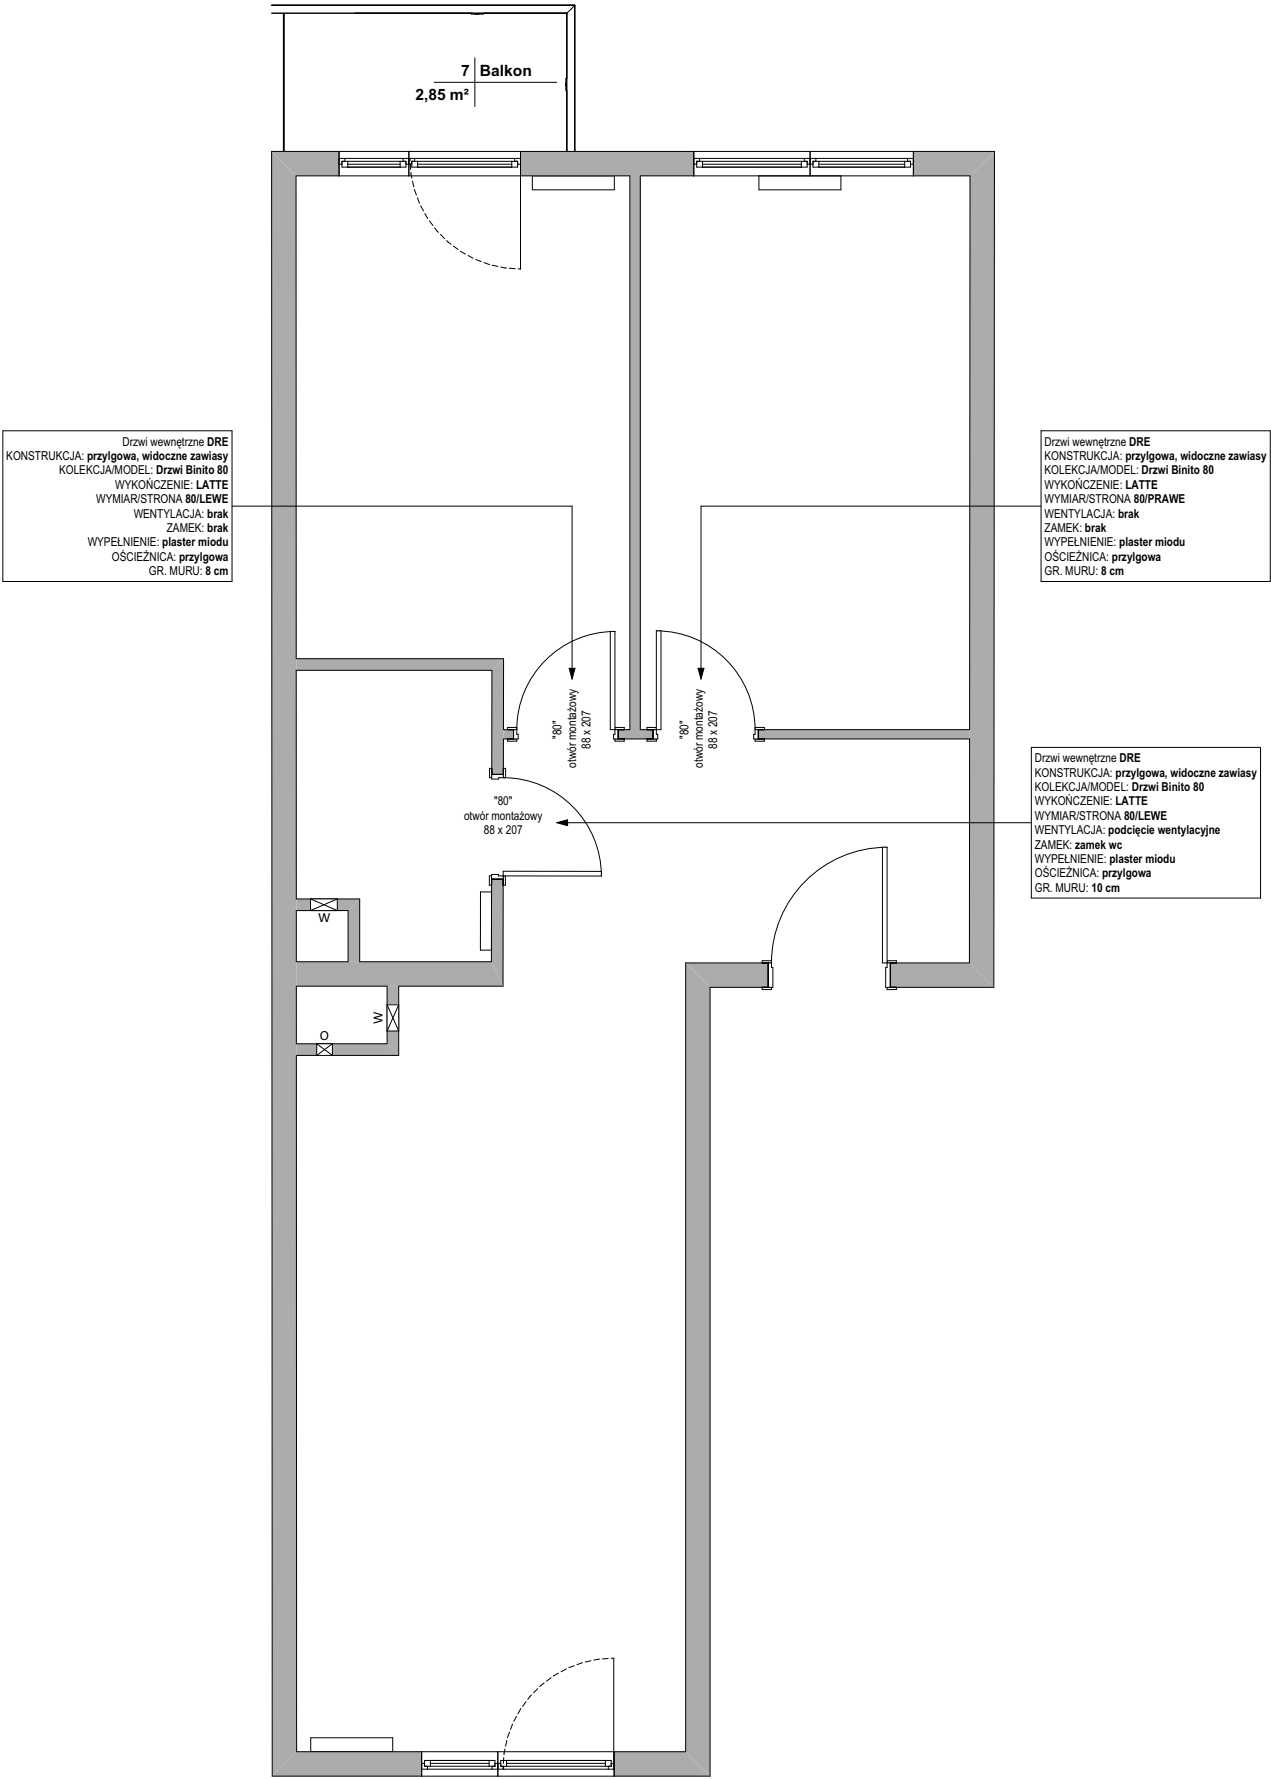

OTWORY MONTAŻOWE (OD GOTOWEJ PODLOGI):					
PORTA przylgowe:			KERNO bezprzylgowe:		
70'	78/206		70'	766-806/2048-2068	
80'	88/206		80'	866-906/2048-2068	
90'	98/206		90'	966-1006/2048-2068	
PORTA bezprzylgowe:			KERNO Inverso:		
70'	80/206		70'	766-806/2070-2090	
80'	90/206		80'	866-906/2070-2090	
90'	100/206		90'	966-1006/2070-2090	
PORTA rewersyjne:			KERNO Podtynkowe ukryte:		
70'	83/208		70'	802-842/2066-2086	
80'	93/208		80'	902-942/2066-2086	
90'	103/208		90'	1002-1042/2066-2086	
Porta Hide bezprzylgowe			KERNO Podtynkowe ukryte inverso:		
70'	80/207		70'	802-842/2088-2108	
80'	90/207		80'	902-942/2088-2108	
90'	100/207		90'	1002-1042/2088-2108	
Porta Hide przeciwpzylgła			Lagrus bezprzylgowe:		
70'	80/208		70'	79-83/207-209	
80'	90/208		80'	89-93/207-209	
90'	100/208		90'	99-103/207-209	
DRE przylgowe:			Lagrus rewersowe:		
"70"	78x207		70'	79-83/208,5-210	
"80"	88x207		80'	89-93/208,5-210	
"90"	98x207		90'	99-103/208,5-210	

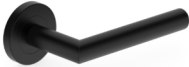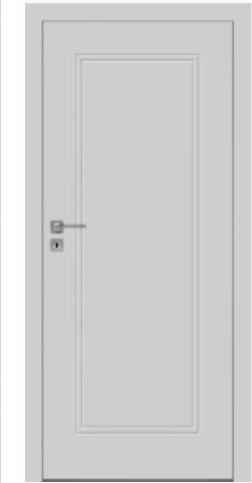

METAL-BUD
klamka NOVA
z okrągłym szyldem
do drzwi wewnętrznych
INOX w kolorze czarnym

DRZWI WEWNĘTRZE
DRE Drzwi Binito 80
wykończenie w kolorze latte

DECO | ROOM

Inwestycja:	
Jasielska 8C, Poznań, lokal C76	
Tytuł arkusza:	
STOLARKA DRZWIOWA	
Numer arkusza:	
7	
Numer umowy:	Architekt prowadzący:
.....	Agnieszka Zaranek, Elżbieta Czubaj
Skala:	Data:
1:65	29.10.2024



Projekt wykonany na podstawie inwentaryzacji. Przed rozpoczęciem prac Wykonawca ma obowiązek zapoznać się z całą dokumentacją projektową oraz sprawdzić wymiary z rzeczywistością. W przypadku wątpliwości lub niezgodności z projektem należy skontaktować się z Autorem projektu. W sprawach nieujętych w projekcie Wykonawcę obowiązują przepisy zawarte w Polskiej Normie Budowlanej, sztuka i wiedza budowlana, szczególne warunki montażu zastosowanych materiałów. Wszystkie zmiany w projekcie mogą się odbywać tylko za zgodą Autora i po wcześniejszym powiadomieniu go drogą pisemną.

UWAGA! WYMIARY NA TYM RYSUNKU PROWADZONE SĄ DO ŚCIAN OTYNKOWANYCH PO WSTAWIENIU DRZWI, PRZED POŁOŻENIEM PŁYTEK ŚCIENNYCH I OKŁADZIN ŚCIENNYCH!

UWAGA! PRZED PRZYSTĄPIENIEM DO ZWEŻANIA OTWORÓW NALEŻY SPRAWDZIĆ DOKŁADNE WYMAGANIA PRODUCENTA CO DO SZEROKOŚCI I WYSOKOŚCI DANEGO OTWORU DRZWIOWEGO! NALEŻY TEŻ DOKŁADNIE SPRAWDZIĆ SZEROKOŚĆ / WYMIAR ZAMÓWIONEGO SKRZYDŁA DRZWIOWEGO Z RYSUNKAMI!

UWAGA! PRZED PRZYSTĄPIENIEM DO PRAC NALEŻY ZAPOZNAĆ SIĘ Z OGÓLNYMI WYTYCZNYMI DO PRAC WYKOŃCZENIOWYCH ORAZ ZE STANDARDEM WYKOŃCZENIA PRAC !
WSZELKIE EWENTUALNE ROZBIEŻNOŚCI I NIEŚCIŚŁOŚCI W PROJEKCIE, NALEŻY NATYCHMIAST ZGŁOSIĆ DO ARCHITEKTA PROWADZĄCEGO PROJEKT.

DETAL 1

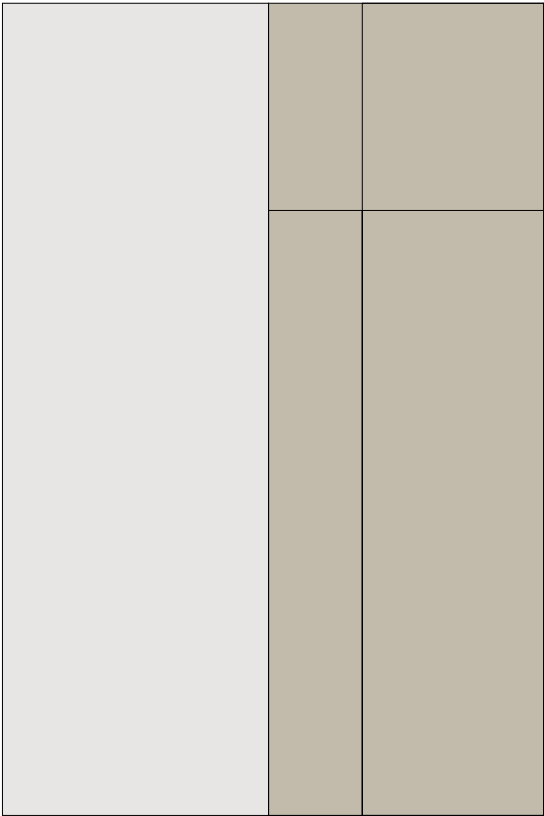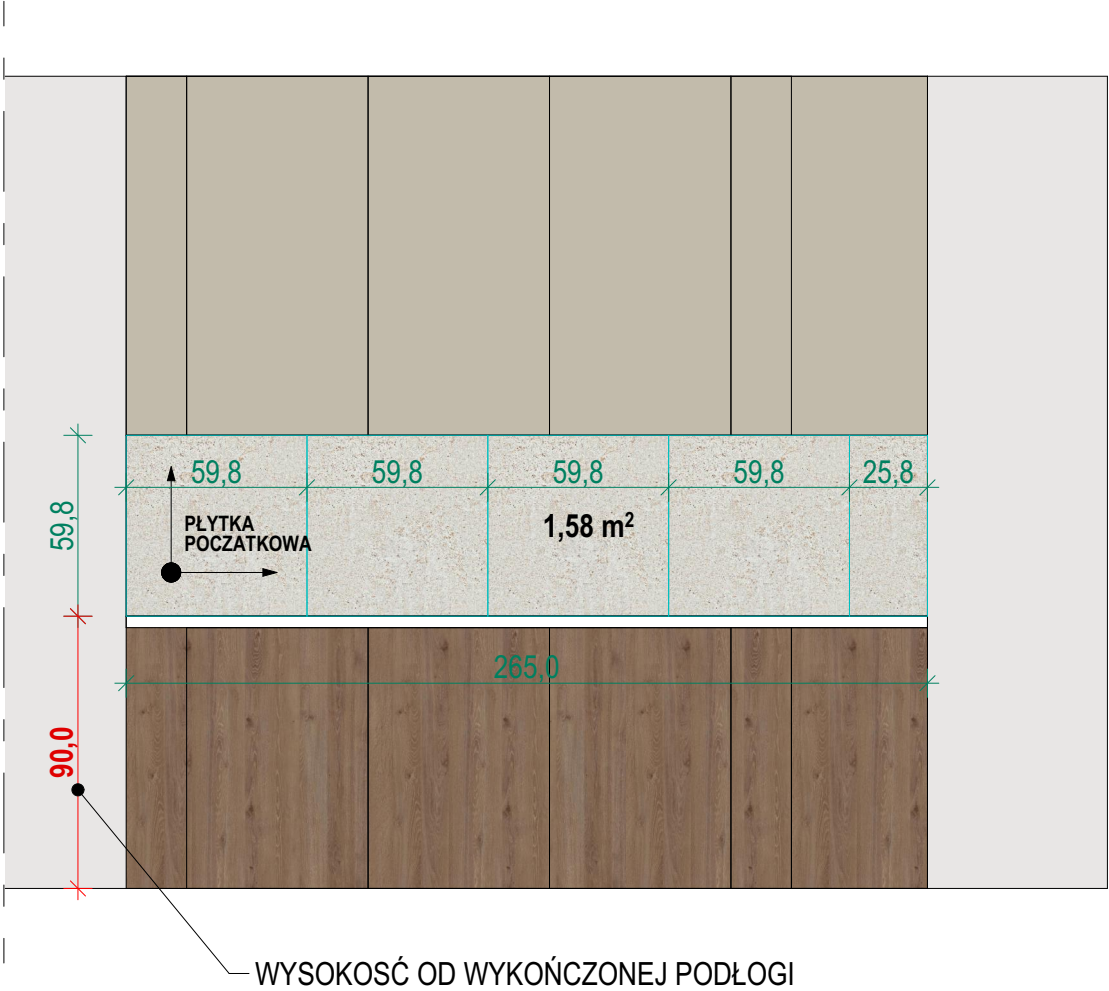




PŁYTKA GRESOWA Sandio beige Mat
59,8 X 59,8

UWAGA! PRZED PRZYSTĄPIENIEM DO PRAC NALEŻY ZAPOZNAĆ SIĘ Z OGÓLNYMI WYTYCZNYMI DO PRAC WYKOŃCZENIOWYCH ORAZ ZE STANDARDEM WYKOŃCZENIA PRAC !
WSZELKIE EWENTUALNE ROZBIEŻNOŚCI I NIEŚCISŁOŚCI W PROJEKCIE, NALEŻY NATYCHMIAST ZGŁOSIĆ DO ARCHITEKTA PROWADZĄCEGO PROJEKT.

DECO | ROOM

Inwestycja:	
Jasielska 8C, Poznań, lokal C76	
Tytuł arkusza:	
WIDOK: PAS TECHNICZNY // DETAL 01	
Numer arkusza:	
8	
Numer umowy:	Architekt prowadzący:
.....	Agnieszka Zaraneł, Elżbieta Czubaj
Skala:	Data:
1:25	29.10.2024

Projekt wykonany na podstawie inwentaryzacji. Przed rozpoczęciem prac Wykonawca ma obowiązek zapoznać się z całą dokumentacją projektową oraz sprawdzić wymiary z rzeczywistością. W przypadku wątpliwości lub niezgodności z projektem należy skontaktować się z Autorem projektu. W sprawach nieujętych w projekcie Wykonawcę obowiązują przepisy zawarte w Polskiej Normie Budowlanej, sztuka i wiedza budowlana, szczególne warunki montażu zastosowanych materiałów. Wszystkie zmiany w projekcie mogą się odbywać tylko za zgodą Autora i po wcześniejszym powiadomieniu go drogą pisemną.

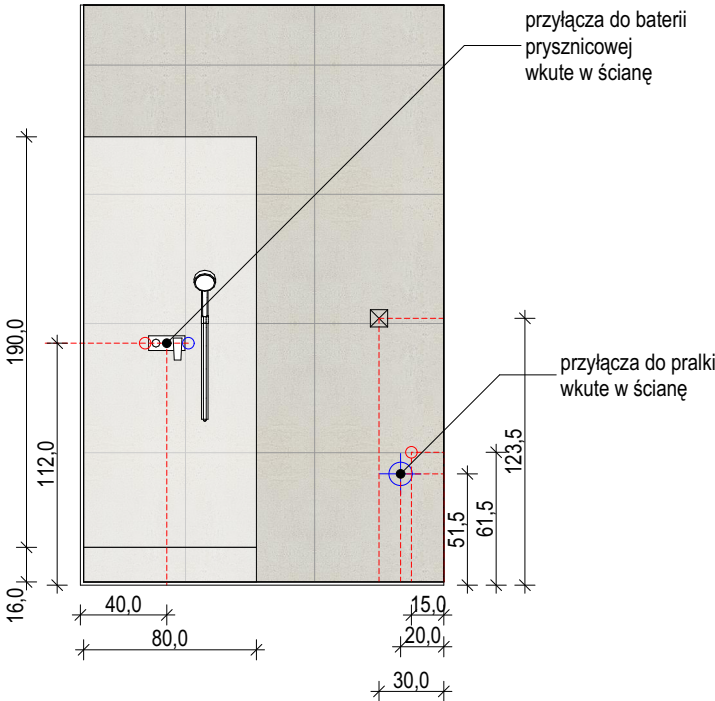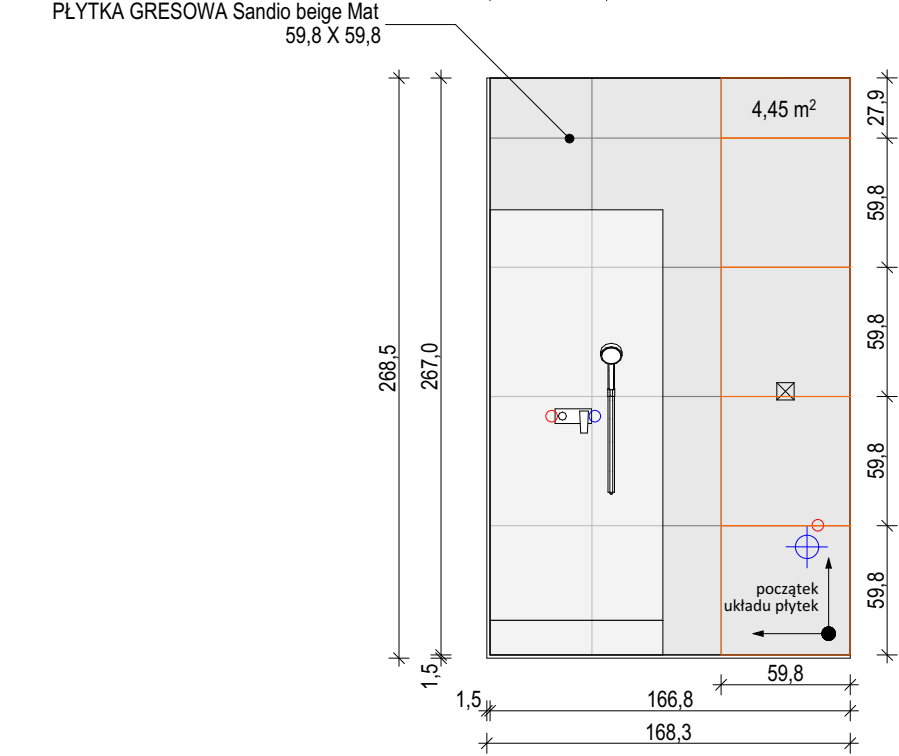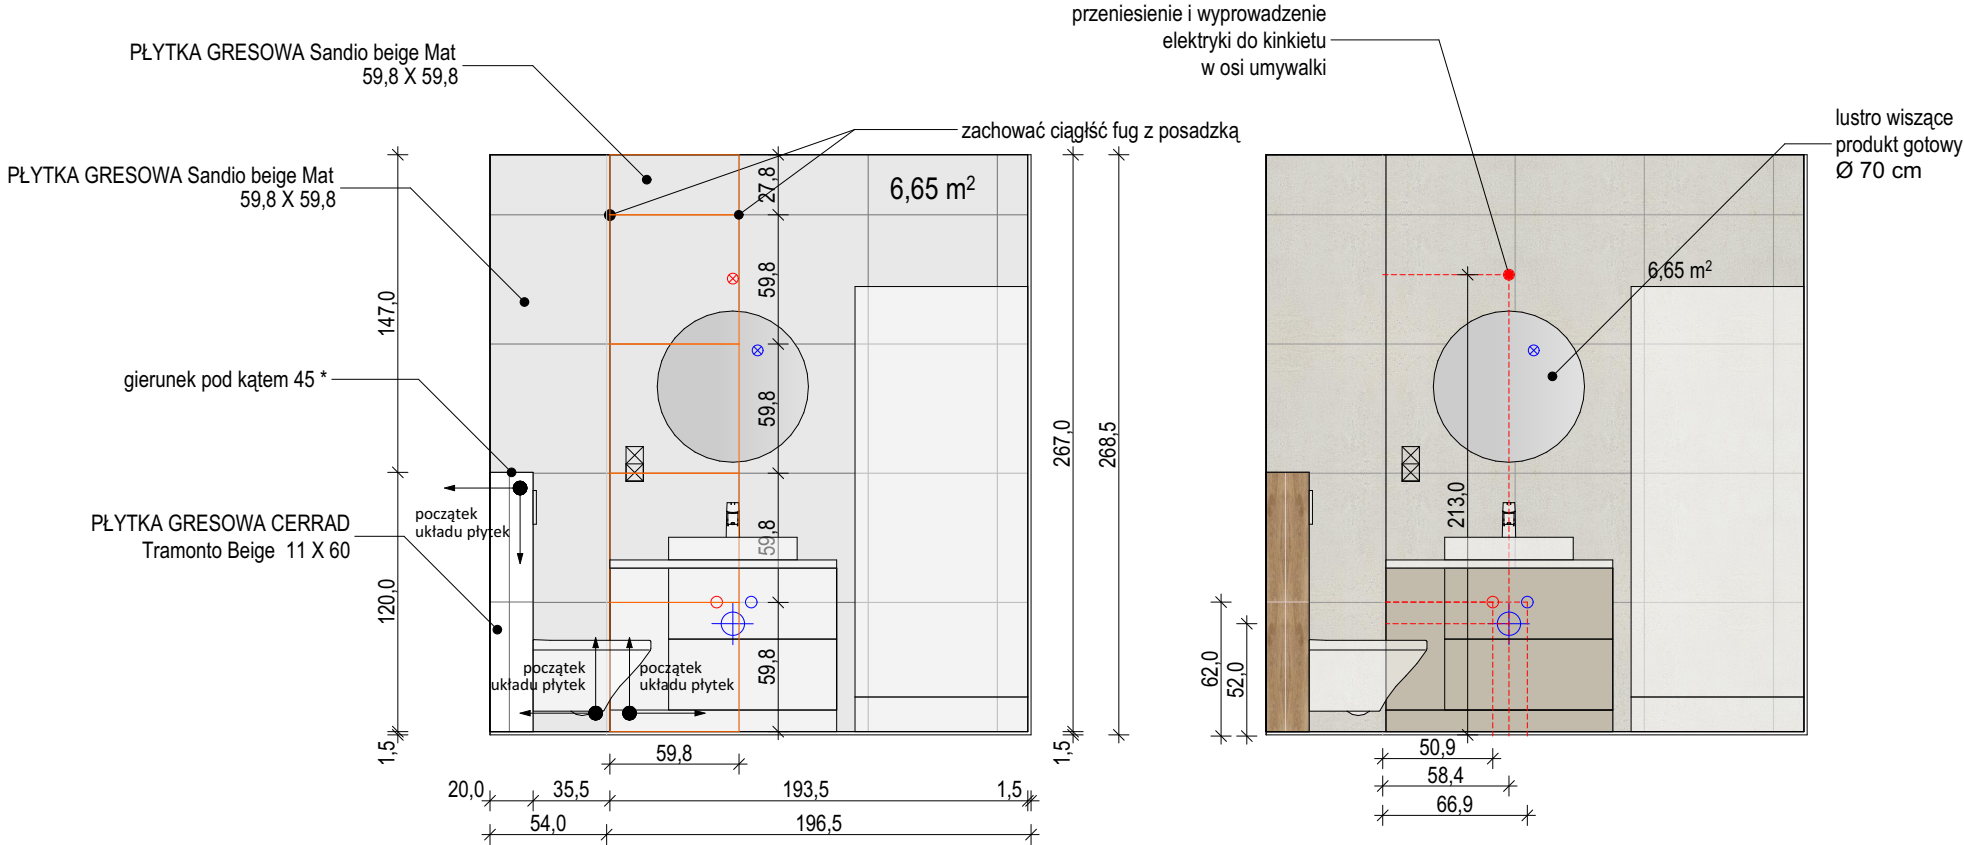

ARMATURA

GROHE Eurosmart Cosmopolitan
Bateria umywalkowa,
Rozmiar M, chrom
nr ref: 23325000

GROHE Eurosmart Cosmopolitan
Jednouchwytowa bateria prysznicowa,
chrom
nr ref: 32837000

GROHE
Tempesta Cosmopolitan 100
Zestaw z drążkiem prysznicowym,
2 strumienie
chrom
nr ref: 2757820E

LEGENDA / OZNACZENIA NA RYSUNKACH:	
	GLADZ + FARBA Flugger 5411
	PLYTKA GRESOWA Sandio beige Mat 59,8 X 59,8
	PLYTKA GRESOWA CERRAD Tramonto Beige 11 X 60
	Zachować ciągłość fug
	Początek układania płytek

	FARBA Flugger 5411
	PLYTKA GRESOWA Sandio beige Mat 59,8 X 59,8
	PLYTKA GRESOWA CERRAD Tramonto Beige 11 X 60

DECO ROOM	
Inwestycja:	
Jasielska 8C, Poznań, lokal C76	
Tytuł arkusza:	
WIDOKI ŚCIAN: ŁAZIENKA 01	
Numer arkusza:	
9	
Numer umowy:	Architekt prowadzący:
.....	Agnieszka ZaraneK, Elżbieta CzubaJ
Skala:	Data:
1:35, 1:58,64	31.10.2024


Projekt wykonany na podstawie inwentaryzacji. Przed rozpoczęciem prac Wykonawca ma obowiązek zapoznać się z całą dokumentacją projektową oraz sprawdzić wymiary z rzeczywistością. W przypadku wątpliwości lub niezgodności z projektem należy skontaktować się z Autorem projektu. W sprawach nieujętych w projekcie Wykonawcę obowiązują przepisy zawarte w Polskiej Normie Budowlanej, sztuka i wiedza budowlana, szczególne warunki montażu zastosowanych materiałów. Wszystkie zmiany w projekcie mogą się odbywać tylko za zgodą Autora i po wcześniejszym powiadomieniu go drogą pisemną.

UWAGA! WYMIARY NA TYM RYSUNKU PROWADZONE SĄ DO ŚCIAN OTYNKOWANYCH PO WSTAWIENIU DRZWI, PRZED POŁOŻENIEM PŁYTEK ŚCIENNYCH I OKŁADZIN ŚCIENNYCH!


Ze względu na charakter prac wykończeniowych mogą wystąpić różnice wymiarowe między projektem, a pracami wykonanymi w wysokości 1-2 cm i nie mogą one być traktowane jako błąd wykonawczy. Różnice wymiarowe dostarczonych od producenta materiałów względem projektu również nie mogą być uznane jako błąd wykonawczy oraz projektowy. Projekt został wykonany na podstawie inwentaryzacji wykonanej na wys ok 1,2 m i wymiary odnoszą się do podanej wysokości.

UWAGA! PRZED PRZYSTĄPIENIEM DO PRAC NALEŻY ZAPOZNAĆ SIĘ Z OGÓLNYMI WYTYCZNYMI DO PRAC WYKOŃCZENIOWYCH ORAZ ZE STANDARDEM WYKOŃCZENIA PRAC !
WSZELKIE EWENTUALNE ROZBIEŻNOŚCI I NIEŚCISŁOŚCI W PROJEKCIE, NALEŻY NATYCHMIAST ZGŁOSIĆ DO ARCHITEKTA PROWADZĄCEGO PROJEKT.

GLADŹ + FARBA
Flugger 5411*

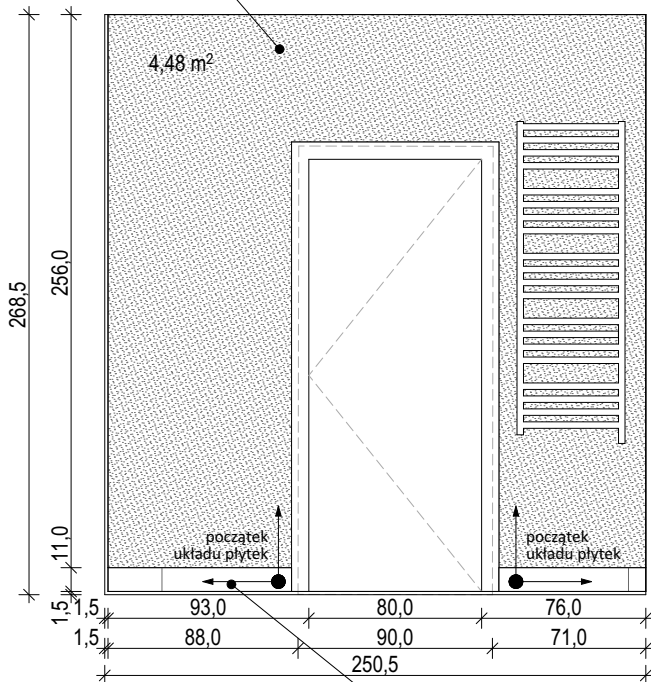


cokół z PŁYTKI GRESOWEJ CERRAD
Tramonto Beige 11 X 60
(położona w poziomie od opaski drzwi)

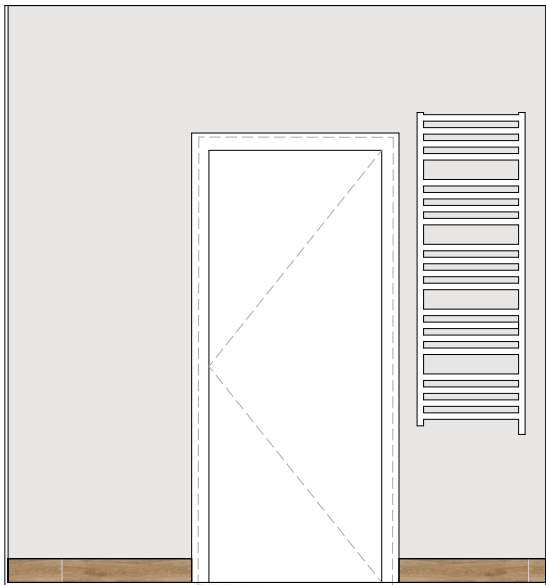

GLADŹ + FARBA
Flugger 5411*

gierunek pod kątem 45 *

gierunek pod kątem 45 *

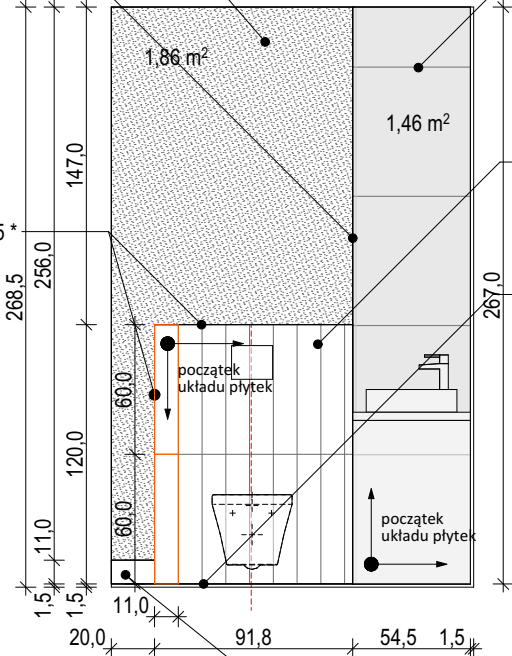


PŁYTKA GRESOWA Sandio beige Mat
59,8 X 59,8

PŁYTKA GRESOWA CERRAD
Tramonto Beige 11 X 60

zachować ciągłość fug
z posadzki na gaberit

cokół z PŁYTKI GRESOWEJ CERRAD
Tramonto Beige 11 X 60
(położona w poziomie)

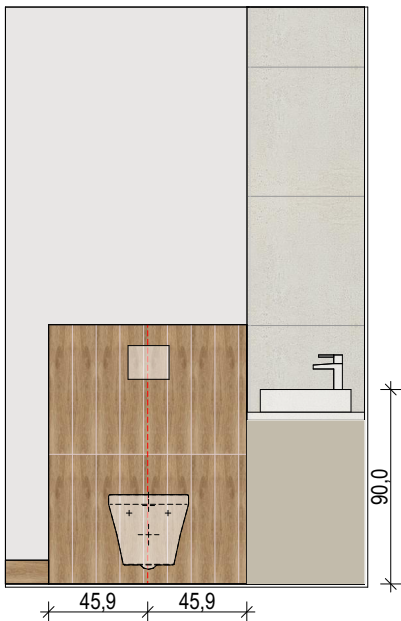

CERAMIKA

CERSANIT UMYWALKA MEBLOWA
MODUO SLIM 60

CERSANIT
ZESTAW: MISKA ZAWIESZANA
CARINA CLEANON,
DESKA DUROPLASTOWA

CERSANIT
SET B96: KABINA PRYSZNICOWA ARTECO
PÓŁOKRĄGŁA (80x190),
Z BRODZIKIEM TAKO (80x16)

LEGENDA / OZNACZENIA NA RYSUNKACH:

	GLADŹ + FARBA Flugger 5411*
	PŁYTKA GRESOWA Sandio beige Mat 59,8 X 59,8
	PŁYTKA GRESOWA CERRAD Tramonto Beige 11 X 60
	Zachować ciągłość fug
	Początek układania płytek

	FARBA Flugger 5411*
	PŁYTKA GRESOWA Sandio beige Mat 59,8 X 59,8
	PŁYTKA GRESOWA CERRAD Tramonto Beige 11 X 60

DECO | ROOM


Inwestycja:	
Jasielska 8C, Poznań, lokal C76	
Tytuł arkusza:	
WIDOKI ŚCIAN: ŁAZIENKA 01	
Numer arkusza:	10
Numer umowy:	Architekt prowadzący:
.....	Agnieszka Zaraneł, Elżbieta Czubaj
Skala:	Data:
1:35, 1:58,64	29.10.2024

Projekt wykonany na podstawie inwentaryzacji. Przed rozpoczęciem prac Wykonawca ma obowiązek zapoznać się z całą dokumentacją projektową oraz sprawdzić wymiary z rzeczywistością. W przypadku wątpliwości lub niezgodności z projektem należy skontaktować się z Autorem projektu. W sprawach nieujętych w projekcie Wykonawcę obowiązują przepisy zawarte w Polskiej Normie Budowlanej, sztuka i wiedza budowlana, szczególne warunki montażu zastosowanych materiałów. Wszystkie zmiany w projekcie mogą się odbywać tylko za zgodą Autora i po wcześniejszym powiadomieniu go drogą pisemną.

UWAGA! WYMIARY NA TYM RYSUNKU PROWADZONE SĄ DO ŚCIAN OTYNKOWANYCH PO WSTAWIENIU DRZWI, PRZED POŁOŻENIEM PŁYTEK ŚCIENNYCH I OKŁADZIN ŚCIENNYCH!

Ze względu na charakter prac wykończeniowych mogą wystąpić różnice wymiarowe między projektem, a pracami wykonanymi w wysokości 1-2 cm i nie mogą one być traktowane jako błąd wykonawczy. Różnice wymiarowe dostarczonych od producenta materiałów względem projektu również nie mogą być uznane jako błąd wykonawczy oraz projektowy. Projekt został wykonany na podstawie inwentaryzacji wykonanej na wys ok 1,2 m i wymiary odnoszą się do podanej wysokości.

UWAGA! PRZED PRZYSTĄPIENIEM DO PRAC NALEŻY ZAPOZNAĆ SIĘ Z OGÓLNYMI WYTYCZNYMI DO PRAC WYKOŃCZENIOWYCH ORAZ ZE STANDARDEM WYKOŃCZENIA PRAC !
WSZELKIE EWENTUALNE ROZBIEŻNOŚCI I NIEŚCIŚŁOŚCI W PROJEKCIE, NALEŻY NATYCHMIAST ZGŁOSIĆ DO ARCHITEKTA PROWADZĄCEGO PROJEKT.

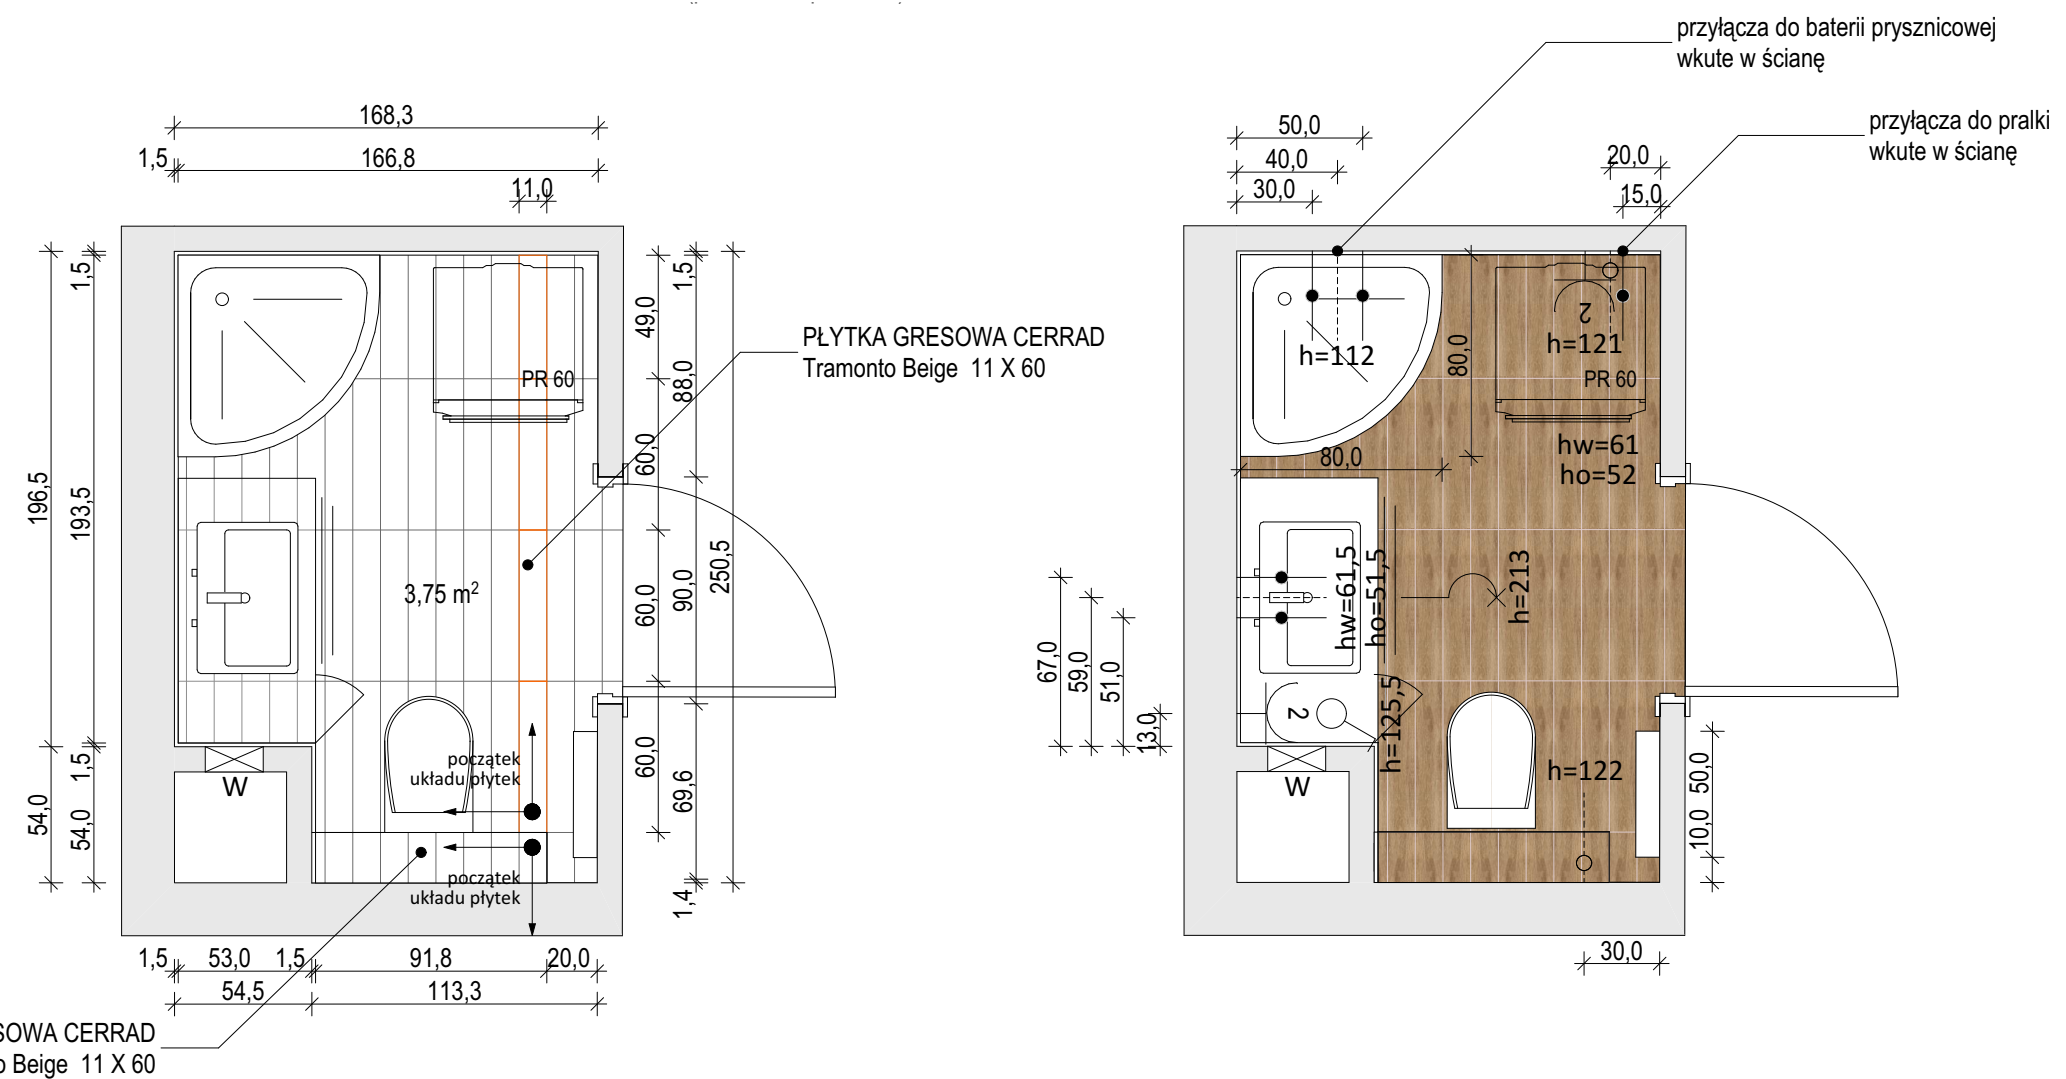

LEGENDA / OZNACZENIA NA RYSUNKACH:	
	GLĄDZ + FARBA Flugger 5411*
	PLYTKA GRESOWA Sandio beige Mat 59,8 X 59,8
	PLYTKA GRESOWA CERRAD Tramonto Beige 11 X 60
	Zachować ciągłość fug
	Początek układania płytek

	FARBA Flugger 5411*
	PLYTKA GRESOWA Sandio beige Mat 59,8 X 59,8
	PLYTKA GRESOWA CERRAD Tramonto Beige 11 X 60

DECO | ROOM

Inwestycja:	
Jasielska 8C, Poznań, lokal C76	
Tytuł arkusza:	
RZUT: ŁAZIENKA 01	
Numer arkusza:	
11	
Numer umowy:	Architekt prowadzący:
.....	Agnieszka Zaraneł, Elżbieta Czubaj
Skala:	Data:
1:30, 1:58,64	29.10.2024

UWAGA! PRZED PRZYSTĄPIENIEM DO PRAC NALEŻY ZAPOZNAĆ SIĘ Z OGÓLNYMI WYTYCZNYMI DO PRAC WYKOŃCZENIOWYCH ORAZ ZE STANDARDEM WYKOŃCZENIA PRAC !
WSZELKIE EWENTUALNE ROZBIEŻNOŚCI I NIEŚCISŁOŚCI W PROJEKCIE, NALEŻY NATYCHMIAST ZGŁOSIĆ DO ARCHITEKTA PROWADZĄCEGO PROJEKT.

Projekt wykonany na podstawie inwentaryzacji. Przed rozpoczęciem prac Wykonawca ma obowiązek zapoznać się z całą dokumentacją projektową oraz sprawdzić wymiary z rzeczywistością. W przypadku wątpliwości lub niezgodności z projektem należy skontaktować się z Autorem projektu. W sprawach nieujętych w projekcie Wykonawcę obowiązują przepisy zawarte w Polskiej Normie Budowlanej, sztuka i wiedza budowlana, szczególne warunki montażu zastosowanych materiałów. Wszystkie zmiany w projekcie mogą się odbywać tylko za zgodą Autora i po wcześniejszym powiadomieniu go drogą pisemną.

	FARBA Flugger 5411*		CERSANIT ZESTAW: MISKA ZAWIESZANA CARINA CLEANON, DESKA DUROPLASTOWA
	PLYTKA GRESOWA Sandio beige Mat 59,8 X 59,8		CERSANIT STELAZ PODTYNKOWY AQUA 50 MECH QF K97-525
	PLYTKA GRESOWA CERRAD Tramonto Beige 11 X 60		PRZYCISK SPLUKUJĄCY LUNA BY CERSANIT CHROM BŁYSZCZĄCY K97-449
	GROHE Eurosmart Cosmopolitan Bateria umywalkowa, Rozmiar M chrom nr ref: 23325000		
	CERSANIT UMYWALKA MEBLOWA MODUO SLIM 60		
	CERSANIT SET B96: KABINA PRYSZNICOWA ARTECO POŁOKRĄGLA (80x190), Z BRODZIKIEM TAKO (80x16)		
	GROHE Eurosmart Cosmopolitan Jednouchwytowa bateria prysznicowa chrom nr ref: 32837000		
	GROHE Tempesta Cosmopolitan 100 Zestaw z drążkiem prysznicowym, 2 strumienie chrom nr ref: 2757820E		

UWAGA! PRZED PRZYSTĄPIENIEM DO PRAC NALEŻY ZAPOZNAĆ SIĘ Z OGÓLNYMI WYTYCZNYMI DO PRAC WYKOŃCZENIOWYCH ORAZ ZE STANDARDEM WYKOŃCZENIA PRAC !
WSZELKIE EWENTUALNE ROZBIEŻNOŚCI I NIEŚCISŁOŚCI W PROJEKCIE, NALEŻY NATYCHMIAST ZGŁOSIĆ DO ARCHITEKTA PROWADZĄCEGO PROJEKT.

DECO ROOM	
Inwestycja:	
Jasielska 8C, Poznań, lokal C76	
Tytuł arkusza:	
SPECYFIKACJA MATERIAŁÓW	
Numer arkusza:	
12	
Numer umowy:	Architekt prowadzący:
.....	Agnieszka Zaraneek, Elżbieta Czubaj
Skala:	Data:
1:58,12	31.10.2024

Projekt wykonany na podstawie inwentaryzacji. Przed rozpoczęciem prac Wykonawca ma obowiązek zapoznać się z całą dokumentacją projektową oraz sprawdzić wymiary z rzeczywistością. W przypadku wątpliwości lub niezgodności z projektem należy skontaktować się z Autorem projektu. W sprawach nieujętych w projekcie Wykonawcę obowiązują przepisy zawarte w Polskiej Normie Budowlanej, sztuka i wiedza budowlana, szczególne warunki montażu zastosowanych materiałów. Wszystkie zmiany w projekcie mogą się odbywać tylko za zgodą Autora i po wcześniejszym powiadomieniu go drogą pisemną.



Przedstawiona wizualizacja pomieszczenia ma charakter wyłącznie poglądowy. Wizualizacja nie stanowi oferty handlowej w rozumieniu art. 66 §1 Kodeksu Cywilnego oraz innych właściwych przepisów prawnych.

DECO | ROOM

Inwestycja:	
Jasielska 8C, Poznań, lokal C76	
Tytuł arkusza:	
WIZUALIZACJE ŁAZIENKA 01	
Numer arkusza:	
13	
Numer umowy:	Architekt prowadzący:
.....	Agnieszka Zaranek, Elżbieta Czubaj
Skala:	Data:
1:23	29.10.2024

Projekt wykonany na podstawie inwentaryzacji. Przed rozpoczęciem prac Wykonawca ma obowiązek zapoznać się z całą dokumentacją projektową oraz sprawdzić wymiary z rzeczywistością. W przypadku wątpliwości lub niezgodności z projektem należy skontaktować się z Autorem projektu. W sprawach nieujętych w projekcie Wykonawcę obowiązują przepisy zawarte w Polskiej Normie Budowlanej, sztuka i wiedza budowlana, szczególne warunki montażu zastosowanych materiałów. Wszystkie zmiany w projekcie mogą się odbywać tylko za zgodą Autora i po wcześniejszym powiadomieniu go drogą pisemną.

UWAGA! WYMIARY NA TYM RYSUNKU PROWADZONE SĄ DO ŚCIAN OTYNKOWANYCH PO WSTAWIENIU DRZWI, PRZED POŁOŻENIEM PŁYTEK ŚCIENNYCH I OKŁADZIN ŚCIENNYCH!

Ze względu na charakter prac wykończeniowych mogą wystąpić różnice wymiarowe między projektem, a pracami wykonanymi w wysokości 1-2 cm i nie mogą one być traktowane jako błąd wykonawczy. Różnice wymiarowe dostarczonych od producenta materiałów względem projektu również nie mogą być uznane jako błąd wykonawczy oraz projektowy. Projekt został wykonany na podstawie inwentaryzacji wykonanej na wys ok 1,2 m i wymiary odnoszą się do podanej wysokości.

UWAGA! PRZED PRZYSTĄPIENIEM DO PRAC NALEŻY ZAPOZNAĆ SIĘ Z OGÓLNYMI WYTYCZNYMI DO PRAC WYKOŃCZENIOWYCH ORAZ ZE STANDARDEM WYKOŃCZENIA PRAC !
WSZELKIE EWENTUALNE ROZBIEŻNOŚCI I NIEŚCISŁOŚCI W PROJEKCIE, NALEŻY NATYCHMIAST ZGŁOSIĆ DO ARCHITEKTA PROWADZĄCEGO PROJEKT.



DECO | ROOM

Inwestycja:	
Jasielska 8C, Poznań, lokal C76	
Tytuł arkusza:	
WIZUALIZACJE ŁAZIENKA 01	
Numer arkusza:	
14	
Numer umowy:	Architekt prowadzący:
.....	Agnieszka Zaraneł, Elżbieta Czubaj
Skala:	Data:
1:23	29.10.2024

Projekt wykonany na podstawie inwentaryzacji. Przed rozpoczęciem prac Wykonawca ma obowiązek zapoznać się z całą dokumentacją projektową oraz sprawdzić wymiary z rzeczywistością. W przypadku wątpliwości lub niezgodności z projektem należy skontaktować się z Autorem projektu. W sprawach nieujętych w projekcie Wykonawcę obowiązują przepisy zawarte w Polskiej Normie Budowlanej, sztuka i wiedza budowlana, szczególne warunki montażu zastosowanych materiałów. Wszystkie zmiany w projekcie mogą się odbywać tylko za zgodą Autora i po wcześniejszym powiadomieniu go drogą pisemną.

UWAGA! PRZED PRZYSTĄPIENIEM DO PRAC NALEŻY ZAPOZNAĆ SIĘ Z OGÓLNYMI WYTYCZNYMI DO PRAC WYKOŃCZENIOWYCH ORAZ ZE STANDARDEM WYKOŃCZENIA PRAC !
WSZELKIE EWENTUALNE ROZBIEŻNOŚCI I NIEŚCIŚŁOŚCI W PROJEKCIE, NALEŻY NATYCHMIAST ZGŁOSIĆ DO ARCHITEKTA PROWADZĄCEGO PROJEKT.



DECO | ROOM

Inwestycja:	
Jasielska 8C, Poznań, lokal C76	
Tytuł arkusza:	
WIZUALIZACJE ŁAZIENKA 01	
Numer arkusza:	
15	
Numer umowy:	Architekt prowadzący:
.....	Agnieszka Zaraneek, Elżbieta Czubaj
Skala:	Data:
1:23	29.10.2024

Projekt wykonany na podstawie inwentaryzacji. Przed rozpoczęciem prac Wykonawca ma obowiązek zapoznać się z całą dokumentacją projektową oraz sprawdzić wymiary z rzeczywistością. W przypadku wątpliwości lub niezgodności z projektem należy skontaktować się z Autorem projektu. W sprawach nieujętych w projekcie Wykonawcę obowiązują przepisy zawarte w Polskiej Normie Budowlanej, sztuka i wiedza budowlana, szczególne warunki montażu zastosowanych materiałów. Wszystkie zmiany w projekcie mogą się odbywać tylko za zgodą Autora i po wcześniejszym powiadomieniu go drogą pisemną.

UWAGA! PRZED PRZYSTĄPIENIEM DO PRAC NALEŻY ZAPOZNAĆ SIĘ Z OGÓLNYMI WYTYCZNYMI DO PRAC WYKOŃCZENIOWYCH ORAZ ZE STANDARDEM WYKOŃCZENIA PRAC !
WSZELKIE EWENTUALNE ROZBIEŻNOŚCI I NIEŚCIŚŁOŚCI W PROJEKCIE, NALEŻY NATYCHMIAST ZGŁOSIĆ DO ARCHITEKTA PROWADZĄCEGO PROJEKT.