




SKALA 1:100

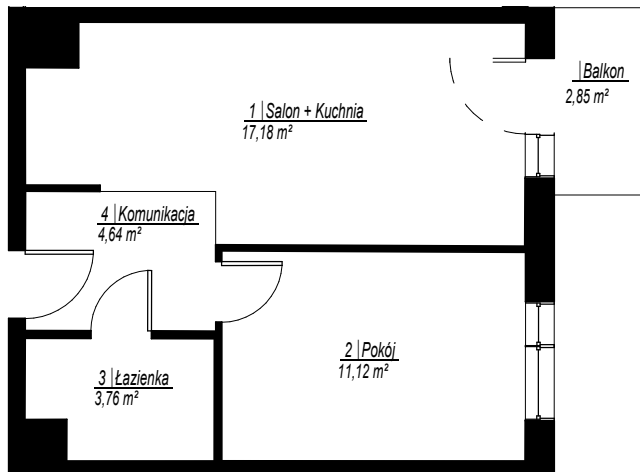

SZKIC ORIENTACYJNY

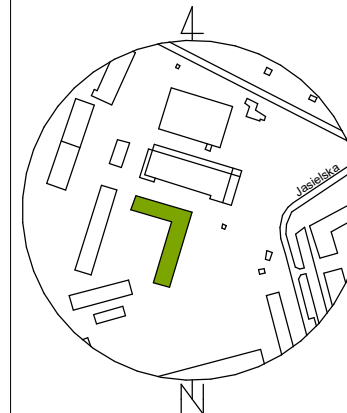

RZUT KONDYGNACJI 3

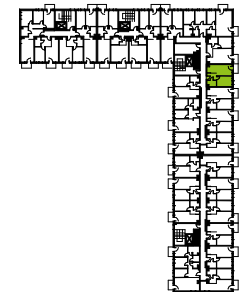

SKALA 1:2000

| NR                       | NAZWA POMIESZCZENIA | POW. [m²]    |
|--------------------------|---------------------|--------------|
| <b>Lokal mieszkalny</b>  |                     |              |
| 1                        | Salon + Kuchnia     | 17,18        |
| 2                        | Pokój               | 11,12        |
| 3                        | Łazienka            | 3,76         |
| 4                        | Komunikacja         | 4,64         |
| <b>Suma powierzchni:</b> |                     | <b>36,70</b> |

mgr inż. Mateusz Łudwiczak  
Uprawnienia budowlane do  
kierowania robotami budowlanymi  
bez ograniczeń w specjalności  
konstrukcyjno-budowlanej  
WKP/0296/OWOK/18  
WKP/BO/0033/19

**GEOCARTIS Sp. z o.o. Sp. k.**  
**USŁUGI GEODEZYJNE I KARTOGRAFICZNE**  
ul. Wilczak 12H, 61-623 Poznań  
Tel. kom. 600 144 193, 608 443 789  
Tel./Fax (61) 221 78 30. REGON 301192529  
NIP 782-248-10-93 KRS 0000652702

**GEODETA UPRAWNIONY**

mgr inż. Mariusz Adamczak  
UPRAWNIENIA ZAWODOWE NR 19234

W świetle art. 2 ust. 2 ustawy z dnia 24 czerwca 1994r. o własności lokali (Dz.U. poz. 1048 z 2021 r.) lokal mieszkalny nr 69 usytuowany na kondygnacji 3 w budynku przy ul. Jasielska 10A w Poznaniu jest samodzielnym lokalem i pod względem technicznym spełnia wymogi stawiane pomieszczeniom przeznaczonym na stały pobyt dla ludzi. Numeracja budynku jest zgodna z ewidencją gruntów i budynków Miasta Poznania prowadzoną przez ZGikM GEOPOZ.

UWAGA: Powierzchnia użytkowa lokalu została obliczona na podstawie bezpośredniego pomiaru i jest zgodna z Ustawą z dnia 21 czerwca 2001 r. o ochronie praw lokatorów, mieszkaniowym zasobie gminy i o zmianie Kodeksu cywilnego.