
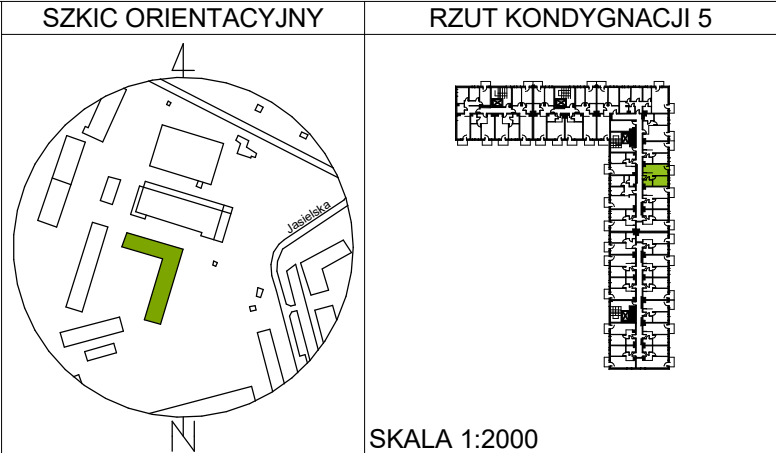


SKALA 1:100

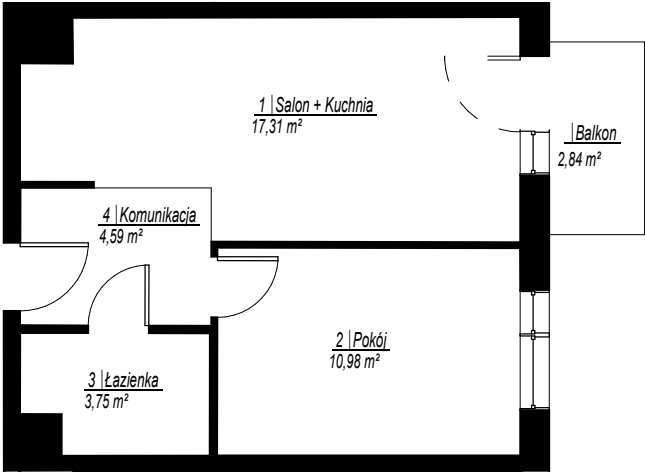

NR	NAZWA POMIESZCZENIA	POW. [m²]
Lokal mieszkalny		
1	Salon + Kuchnia	17,31
2	Pokój	10,98
3	Łazienka	3,75
4	Komunikacja	4,59
Suma powierzchni:		36,63

mgr inż. Mateusz Łudwiczak

Uprawnienia budowlane do

kierowania robotami budowlanymi

bez ograniczeń w specjalności

konstrukcyjno-budowlanej

WKP/0296/OWOK/18

WKP/BO/0033/19

GEOCARTIS Sp. z o.o. Sp. k.

USŁUGI GEODEZYJNE I KARTOGRAFICZNE

ul. Wilczak 12H, 61-623 Poznań

Tel. kom. 600 144 193, 608 443 789

Tel./Fax (61) 221 78 30. REGON 301192529

NIP 782-248-10-93 KRS 0000652702

GEODETA UPRAWNIONY

mgr inż. Mariusz Adamczak

UPRAWNIENIA ZAWODOWE NR 19234

W świetle art. 2 ust. 2 ustawy z dnia 24 czerwca 1994r. o własności lokali (Dz.U. poz. 1048 z 2021 r.) lokal mieszkalny nr 90 usytuowany na kondygnacji 5 w budynku przy ul. Jasielska 10A w Poznaniu jest samodzielnym lokalem i pod względem technicznym spełnia wymogi stawiane pomieszczeniom przeznaczonym na stały pobyt dla ludzi. Numeracja budynku jest zgodna z ewidencją gruntów i budynków Miasta Poznania prowadzoną przez ZGikM GEOPOZ.

UWAGA: Powierzchnia użytkowa lokalu została obliczona na podstawie bezpośredniego pomiaru i jest zgodna z Ustawą z dnia 21 czerwca 2001 r. o ochronie praw lokatorów, mieszkaniowym zasobie gminy i o zmianie Kodeksu cywilnego.